

OZN.	SPECIFIKACE
------	-------------

POČET

Mn/01

MARKÝZA NAD VCHODEM – PAVILON A1, A2

OCELOVÁ KONSTRUKCE MARKÝZY TVOŘENA Z OCELOVÝCH PLOCHÝCH NOSNÍKŮ A NEREZOVÝCH OCELOVÝCH TÁHEL S REKTIFIKACÍ.


KOTVENO POMOCÍ MONTÁŽNÍCH DESEK KPŘTM 138x138mm tl. 140 mm 11ks, tj. CELKEM 22ks

KOTVENO POMOCÍ MONTÁŽNÍCH DESEK KPŘTM 238x138mm tl. 140 mm 11ks, tj. CELKEM 22ks

VÝPLŇ – LAMINÁTOVÉ DESKY např. FUNDERMAX

VEŠKERÉ ROZMĚRY NUTNO ZAMĚŘIT

PUDORYS

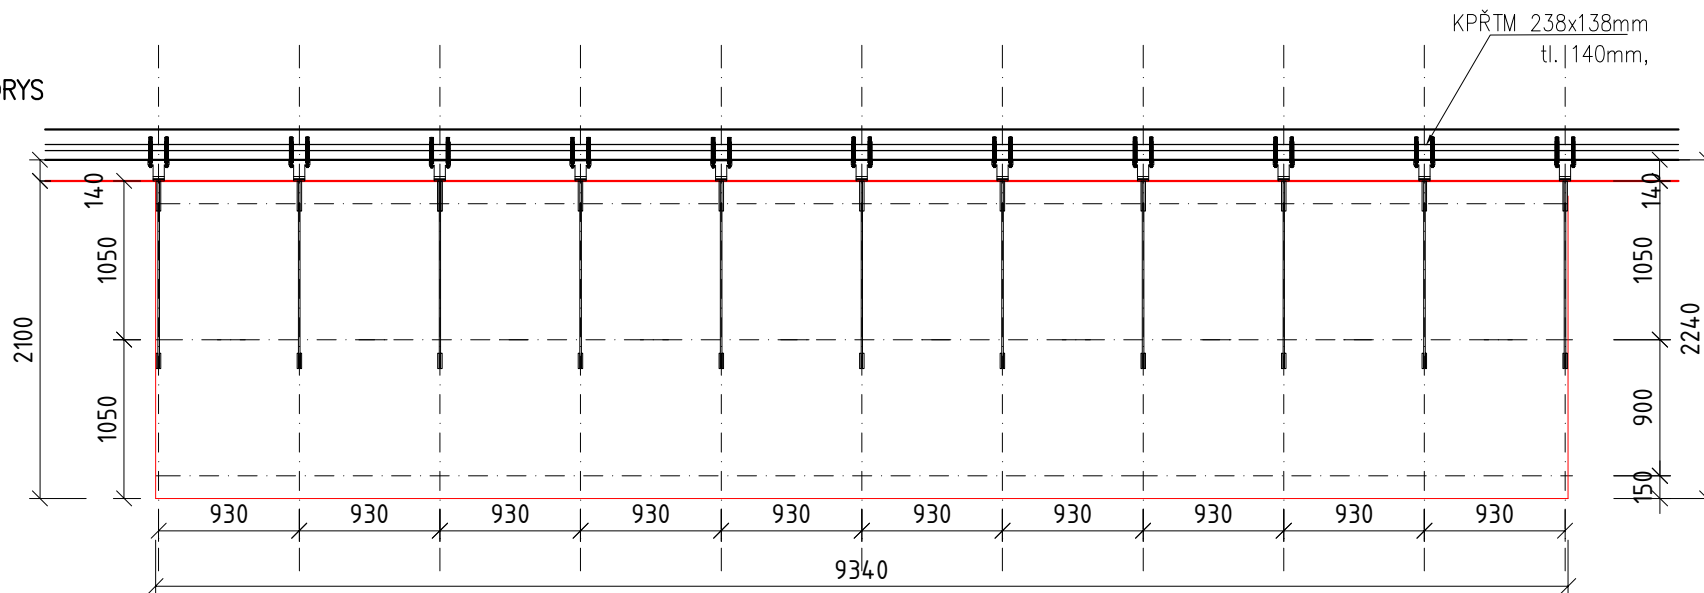

POZN.:

KPŘTM – KOTVÍCÍ PRVEK S PŘERUŠENÝM TEPELNÝM MOSTEM

TOTO JE PODKLAD PRO DÍLENSKOU DOKUMENTACI, PŘED VÝROBOU NUTNO ZAMĚŘIT. NUTNO POSLAT K ODSOUHLASENÍ

2
ks

ŘEZ

