


SITUAČNÍ VÝKRES ŠIRŠÍCH VZTAHŮ 1:2000

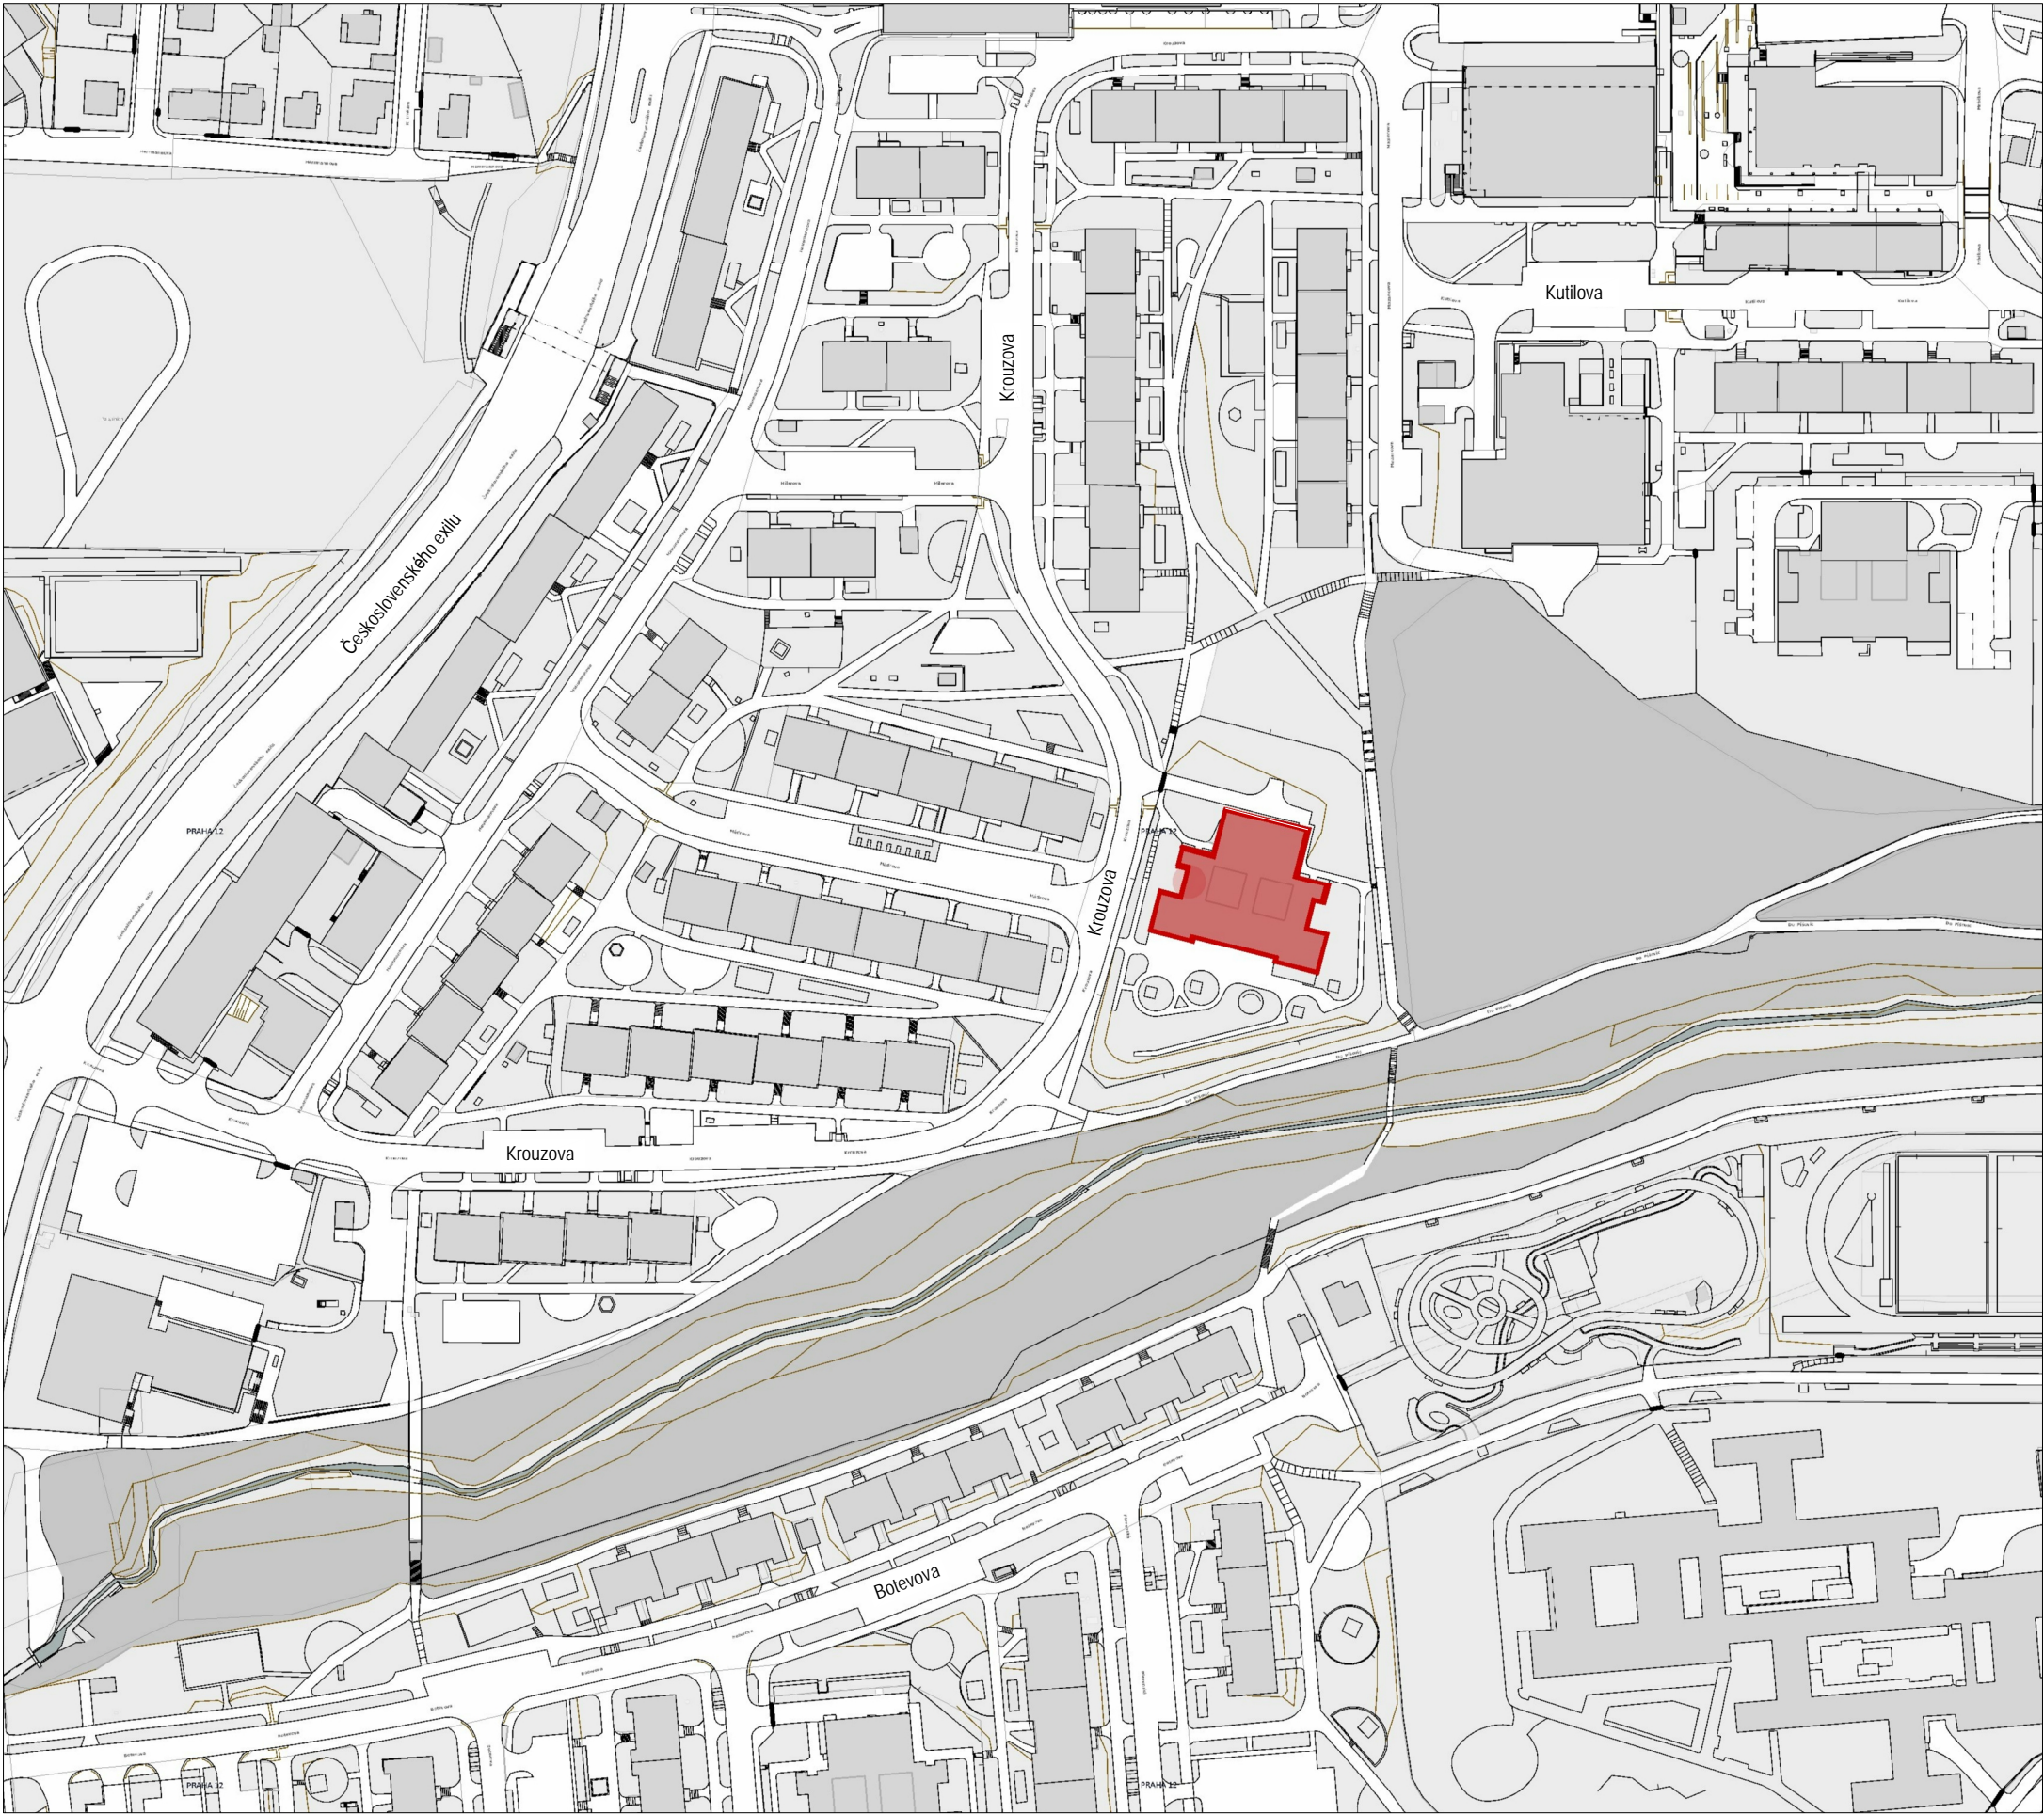

INDEX	DATUM	POPIS ZMĚNY				
±0,000 = 233,400 m.n.m. B. p.V. SOUŘADNICOVÝ SYSTÉM: S-JTSK, VÝŠKOVÝ SYSTÉM: BPV						
NÁZEV A ADRESA STAVBY / Project name						
Revitalizace objektu MŠ Jahůdka v Praze 12 Krouzova 10, č.p. 3036, 143 00 Praha 4 - Modřany						
INVESTOR / Investor						
Městská část Praha 12 Generála Šišky 2375/6 143 00 Praha 4 - Modřany IČ: 00231151						
SCHVÁLIL / Approved:		DATUM / Date:				
ZODPOVĚDNÝ PROJEKTANT / General designer						
Ing. arch. Jan Mudra Holoubkov 81, PSČ 338 01 Kancelář: Na Petřínách 55, 162 00 Praha 6 Tel.: +420 777 607 027 jan.mudra@seznam.cz						
SCHVÁLIL / Approved:		DATUM / Date:				
Ing. arch. JAN MUDRA						
PROJEKTANT ČÁSTI / Designer of part						
Ing. arch. Jan Mudra Holoubkov 81, PSČ 338 01 Kancelář: Na Petřínách 55, 162 00 Praha 6 Tel.: +420 777 607 027 jan.mudra@seznam.cz						
VYPRACOVAL / Designed by						
VYPRACOVAL / Drawn	KRESLIL / Drawn	KONTROLOVAL / Checked				
Ing. arch. Jan Mudra	Karla Dvořáčková	Ing. arch. Jan Mudra				
STUPEŇ DOKUMENTACE / Stage documentation						
DOKUMENTACE PRO PROVÁDĚNÍ STAVBY						
ČÁST DOKUMENTACE - PROFESE / Part documentation						
C - SITUAČNÍ VÝKRESY						
OBSAH VÝKRESU / Drawing Content						
SITUAČNÍ VÝKRES ŠIRŠÍCH VZTAHŮ						
MĚŘÍTKO / Scale:		AKTUÁLNÍ DATUM	KOPIE			
1:2000		6.5.2024				
		DATUM 1. VYDÁNÍ				
		6.5.2024				
AKCE	STUPEŇ	ČÁST	PROFESE	VÝKRES	ČÍSLO	INDEX
MŠ JAH	DPS	C	1.1	C	01	