



MARKÝZA NAD VCHODEM Mn01 - DETAIL ŘEZ

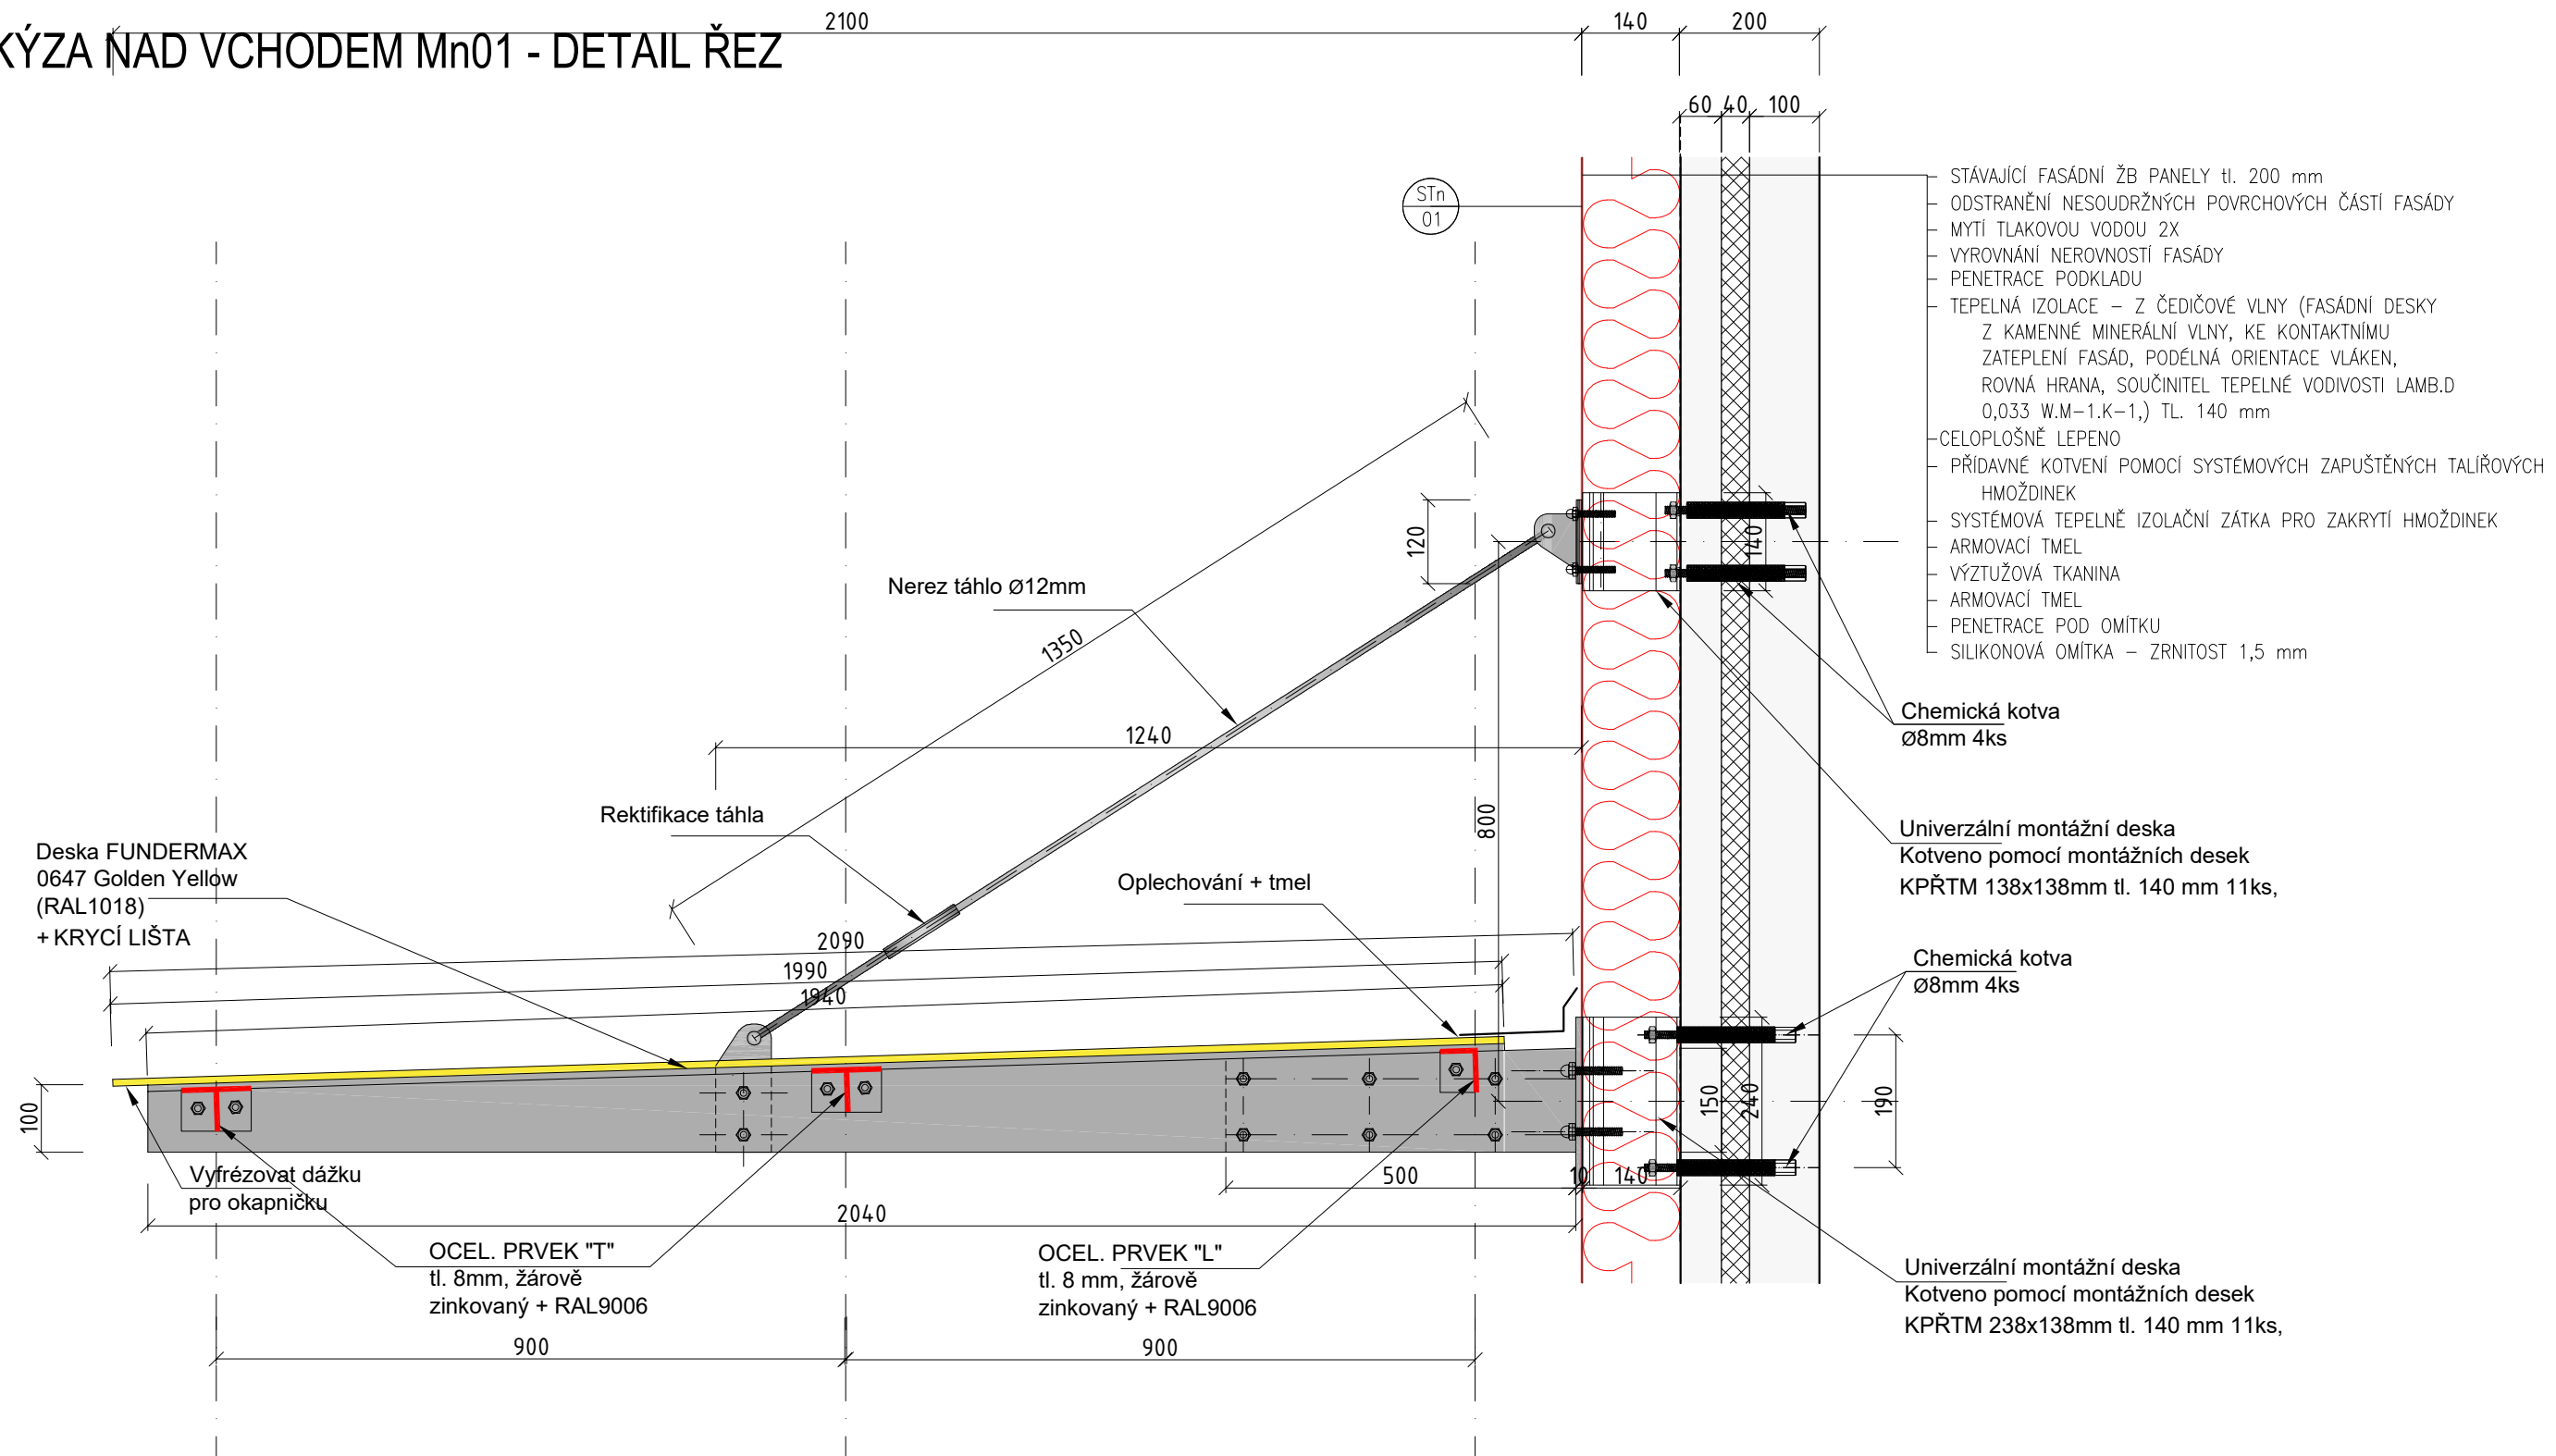

POZN.:
KPŘTM – KOTVÍCI PRVEK S PŘERUŠENÝM TEPELNÝM MOSTEM
TOTO JE PODKLAD PRO DÍLENSKOU DOKUMENTACI, PŘED VÝROBU NUTNO ZAMĚŘIT. NUTNO POSLAT K ODSOUHLASENÍ

NÁZEV A ADRESA STAVBY / Project name	OBJEDNATEL	AUTOR STUDIE / Author of study	STUPEŇ / Stage	OBSAH VÝKRESU / Drawing Content			
Zateplení fasády tělocvičny včetně návrhu VZT ZŠ T.G.Masaryka v Praze 12 Modřanská 1375/10a, 143 00 Praha 12 parc. č. 703/2, kat. území: Modřany	Městská část Praha 12 Generála Šišky 2375/6 143 00 Praha 4 - Modřany IČ: 00231151 	Ing. arch. Jan Mudra Holoubkov 81, 338 01 Holoubkov IČ: 66340110 ID datové schránky: 2mwwwgx Kancelář: Vítkova 4, 186 00 Praha 8 Tel.: +420 222 522 258, jan.mudra@seznam.cz 	DOKUMENTACE PRO PROVÁDĚNÍ STAVBY	MARKÝZA NAD VCHODEM Mn01 - ŘEZ			
			ČÁST DOKUMENTACE - PROFESE / Part documentation	MĚŘÍTKO / Scale: 1:10	FORMÁT VÝKRESU: A3	AKTUÁLNÍ DATUM: 2.10.2024	KOPIE:
		ARCHITEKTONICKO-STAVEBNÍ ŘEŠENÍ	AKCE: ZŠ TGM	STUPEŇ: AS	PROFESE: ASŘ	VÝKRES ČÍSLO: 34	INDEX: