


MŠ Srdíčko  
Situace stavby M 1:500

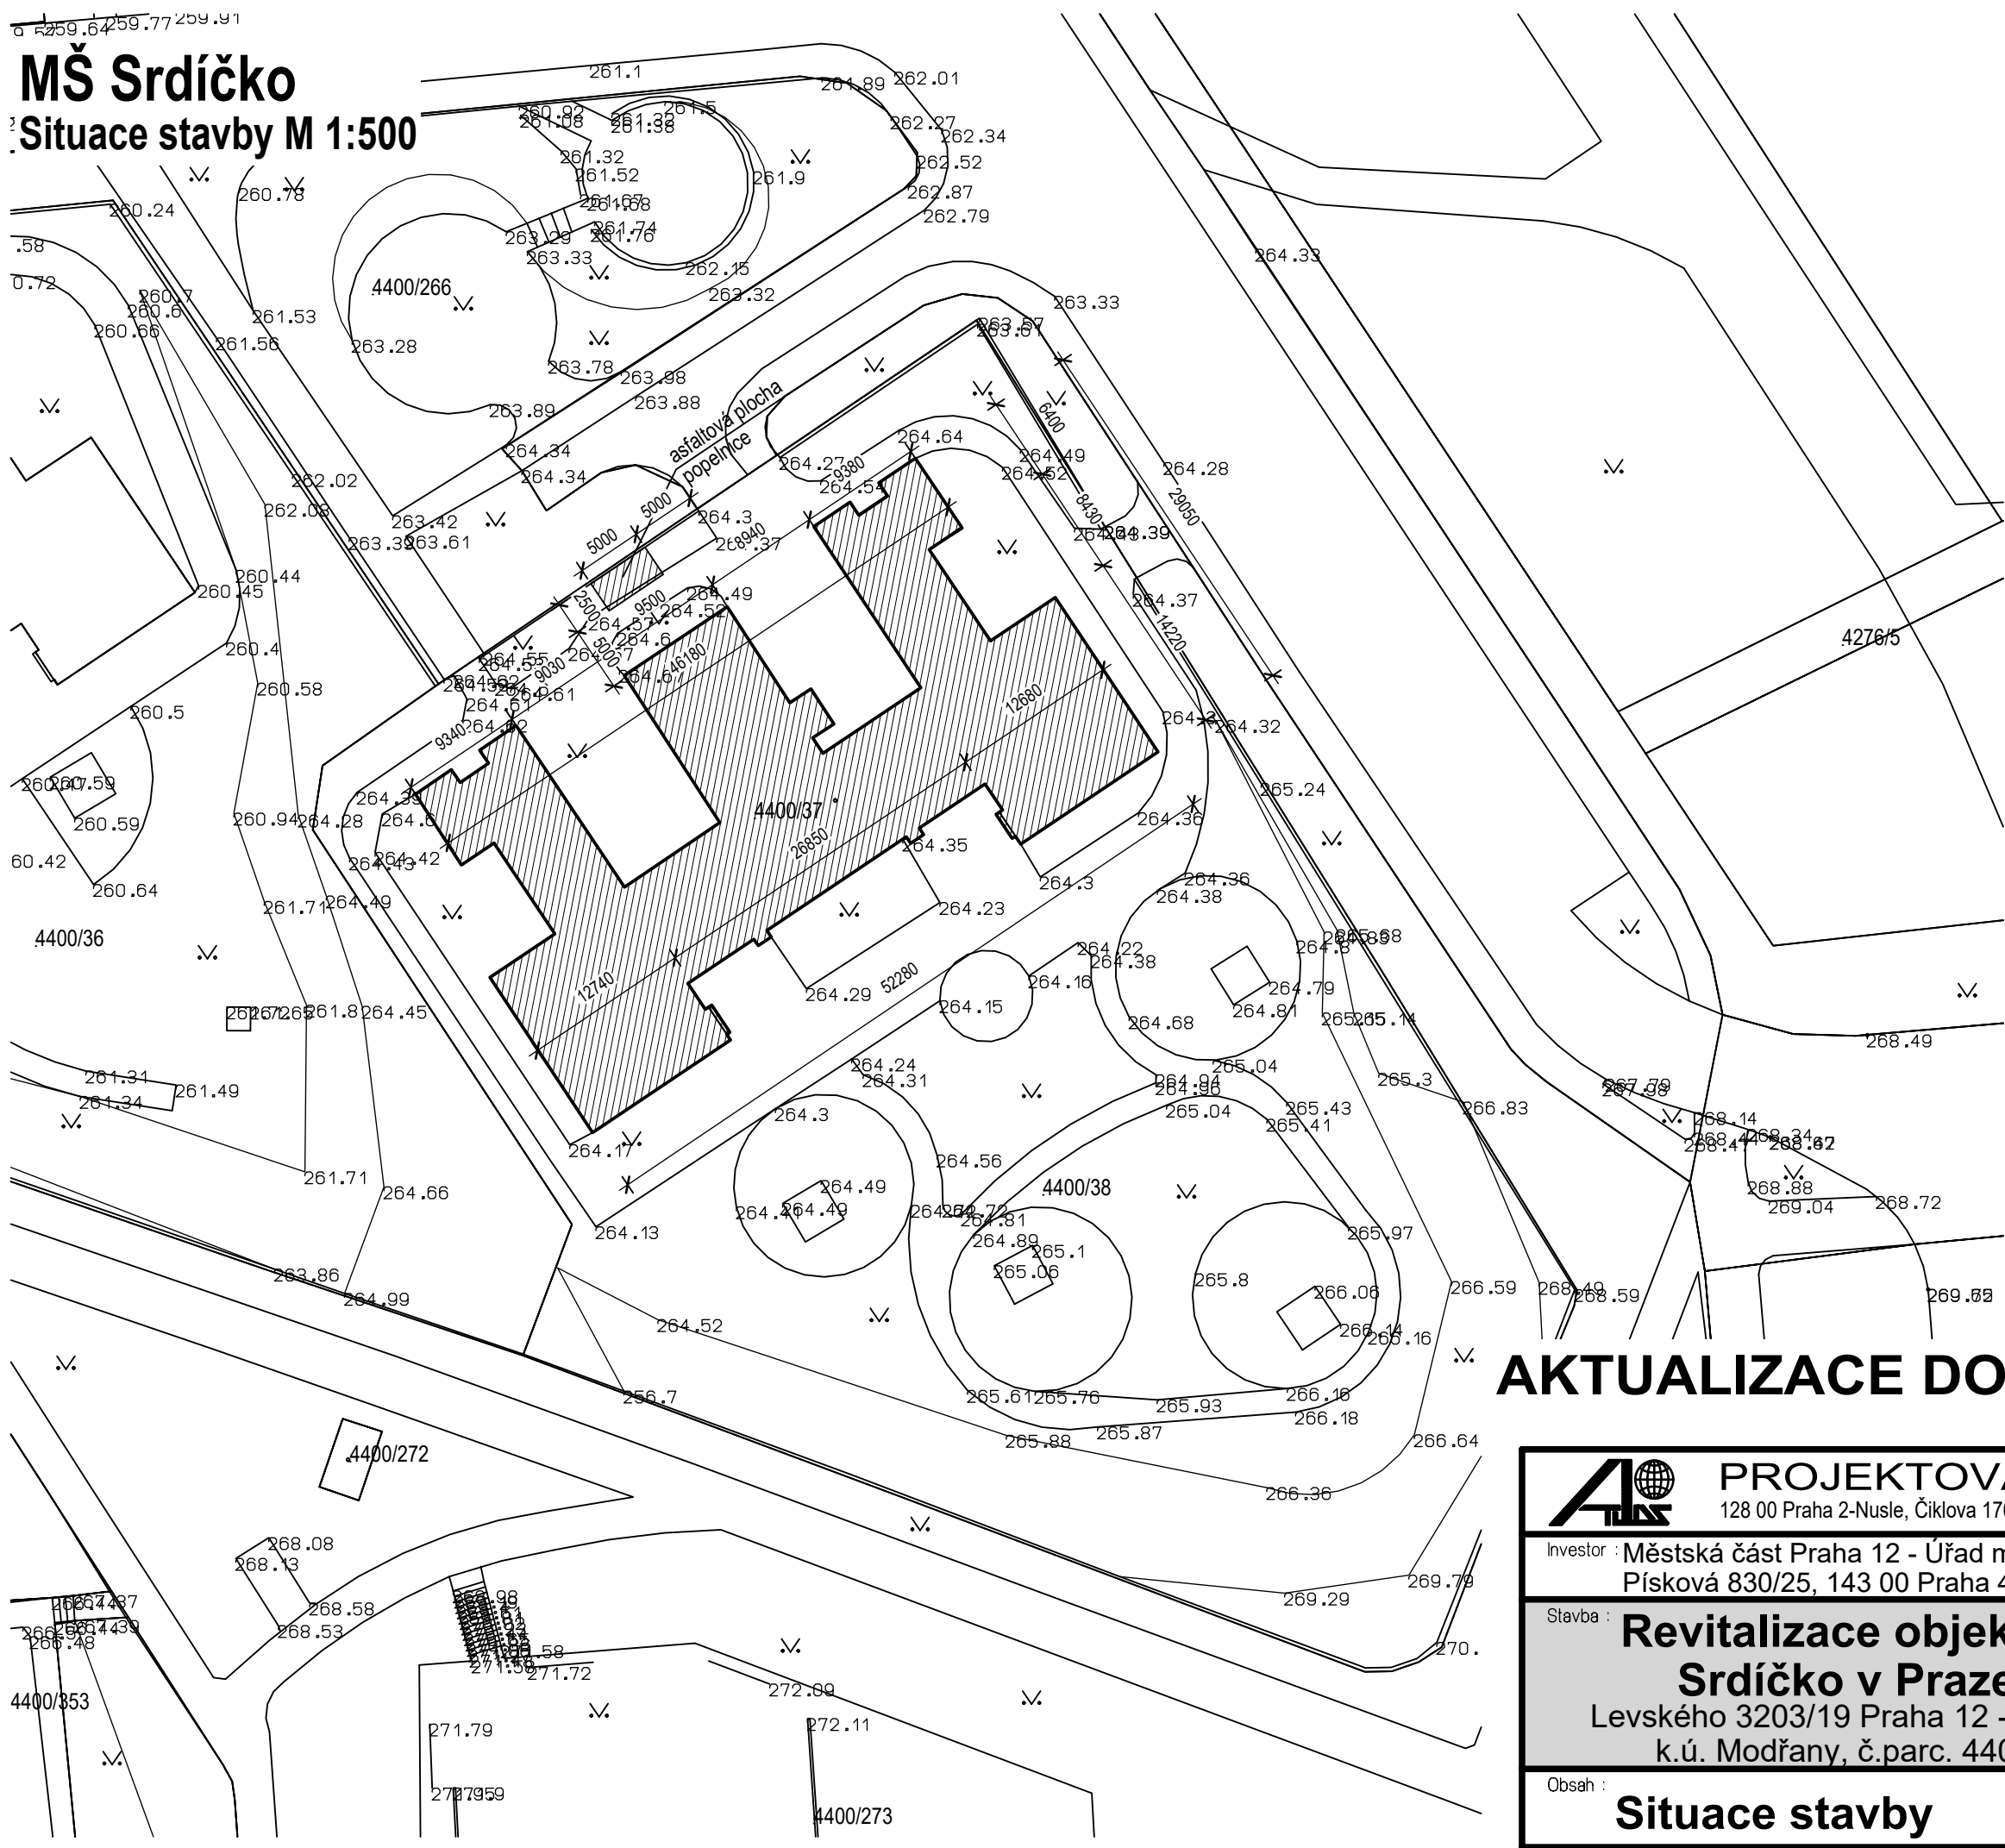

AKTUALIZACE DOKUMENTACE 01/2024

<div><div><div><div><div><div></div></div></div><div><div><div></div></div><div><div></div></div></div></div><div><div>PROJEKTOVÁ KANCELÁŘ ATLAS s.r.o.</div><div>128 00 Praha 2-Nusle, Čiklova 1706/13a, tel. 261 212 781, http://pkatlas.cz, e-mail: info@pkatlas.cz</div></div></div></div>			
Investor :		Městská část Praha 12 - Úřad městské části Praha 12 Písková 830/25, 143 00 Praha 4 - Modřany	
		Zodp. projektant	Ing. Pavel Chrobok
		Vypracoval	Ing. Pavel Chrobok
Stavba :		Stupeň: DOKUMENTACE ZADÁNÍ STAVBY	
<b>Revitalizace objektu MŠ Srdíčko v Praze 12</b> Levského 3203/19 Praha 12 - Modřany k.ú. Modřany, č.parc. 4400/37		Datum	04/2019
		Č. zakázky	822-18-04
		Profese : Situace	
Obsah :		Měřítko :	Č. výkresu :
<b>Situace stavby</b>		<b>1:500</b>	<b>C2</b>