


MŠ Srdíčko
Situace širších vztahů M 1:2000

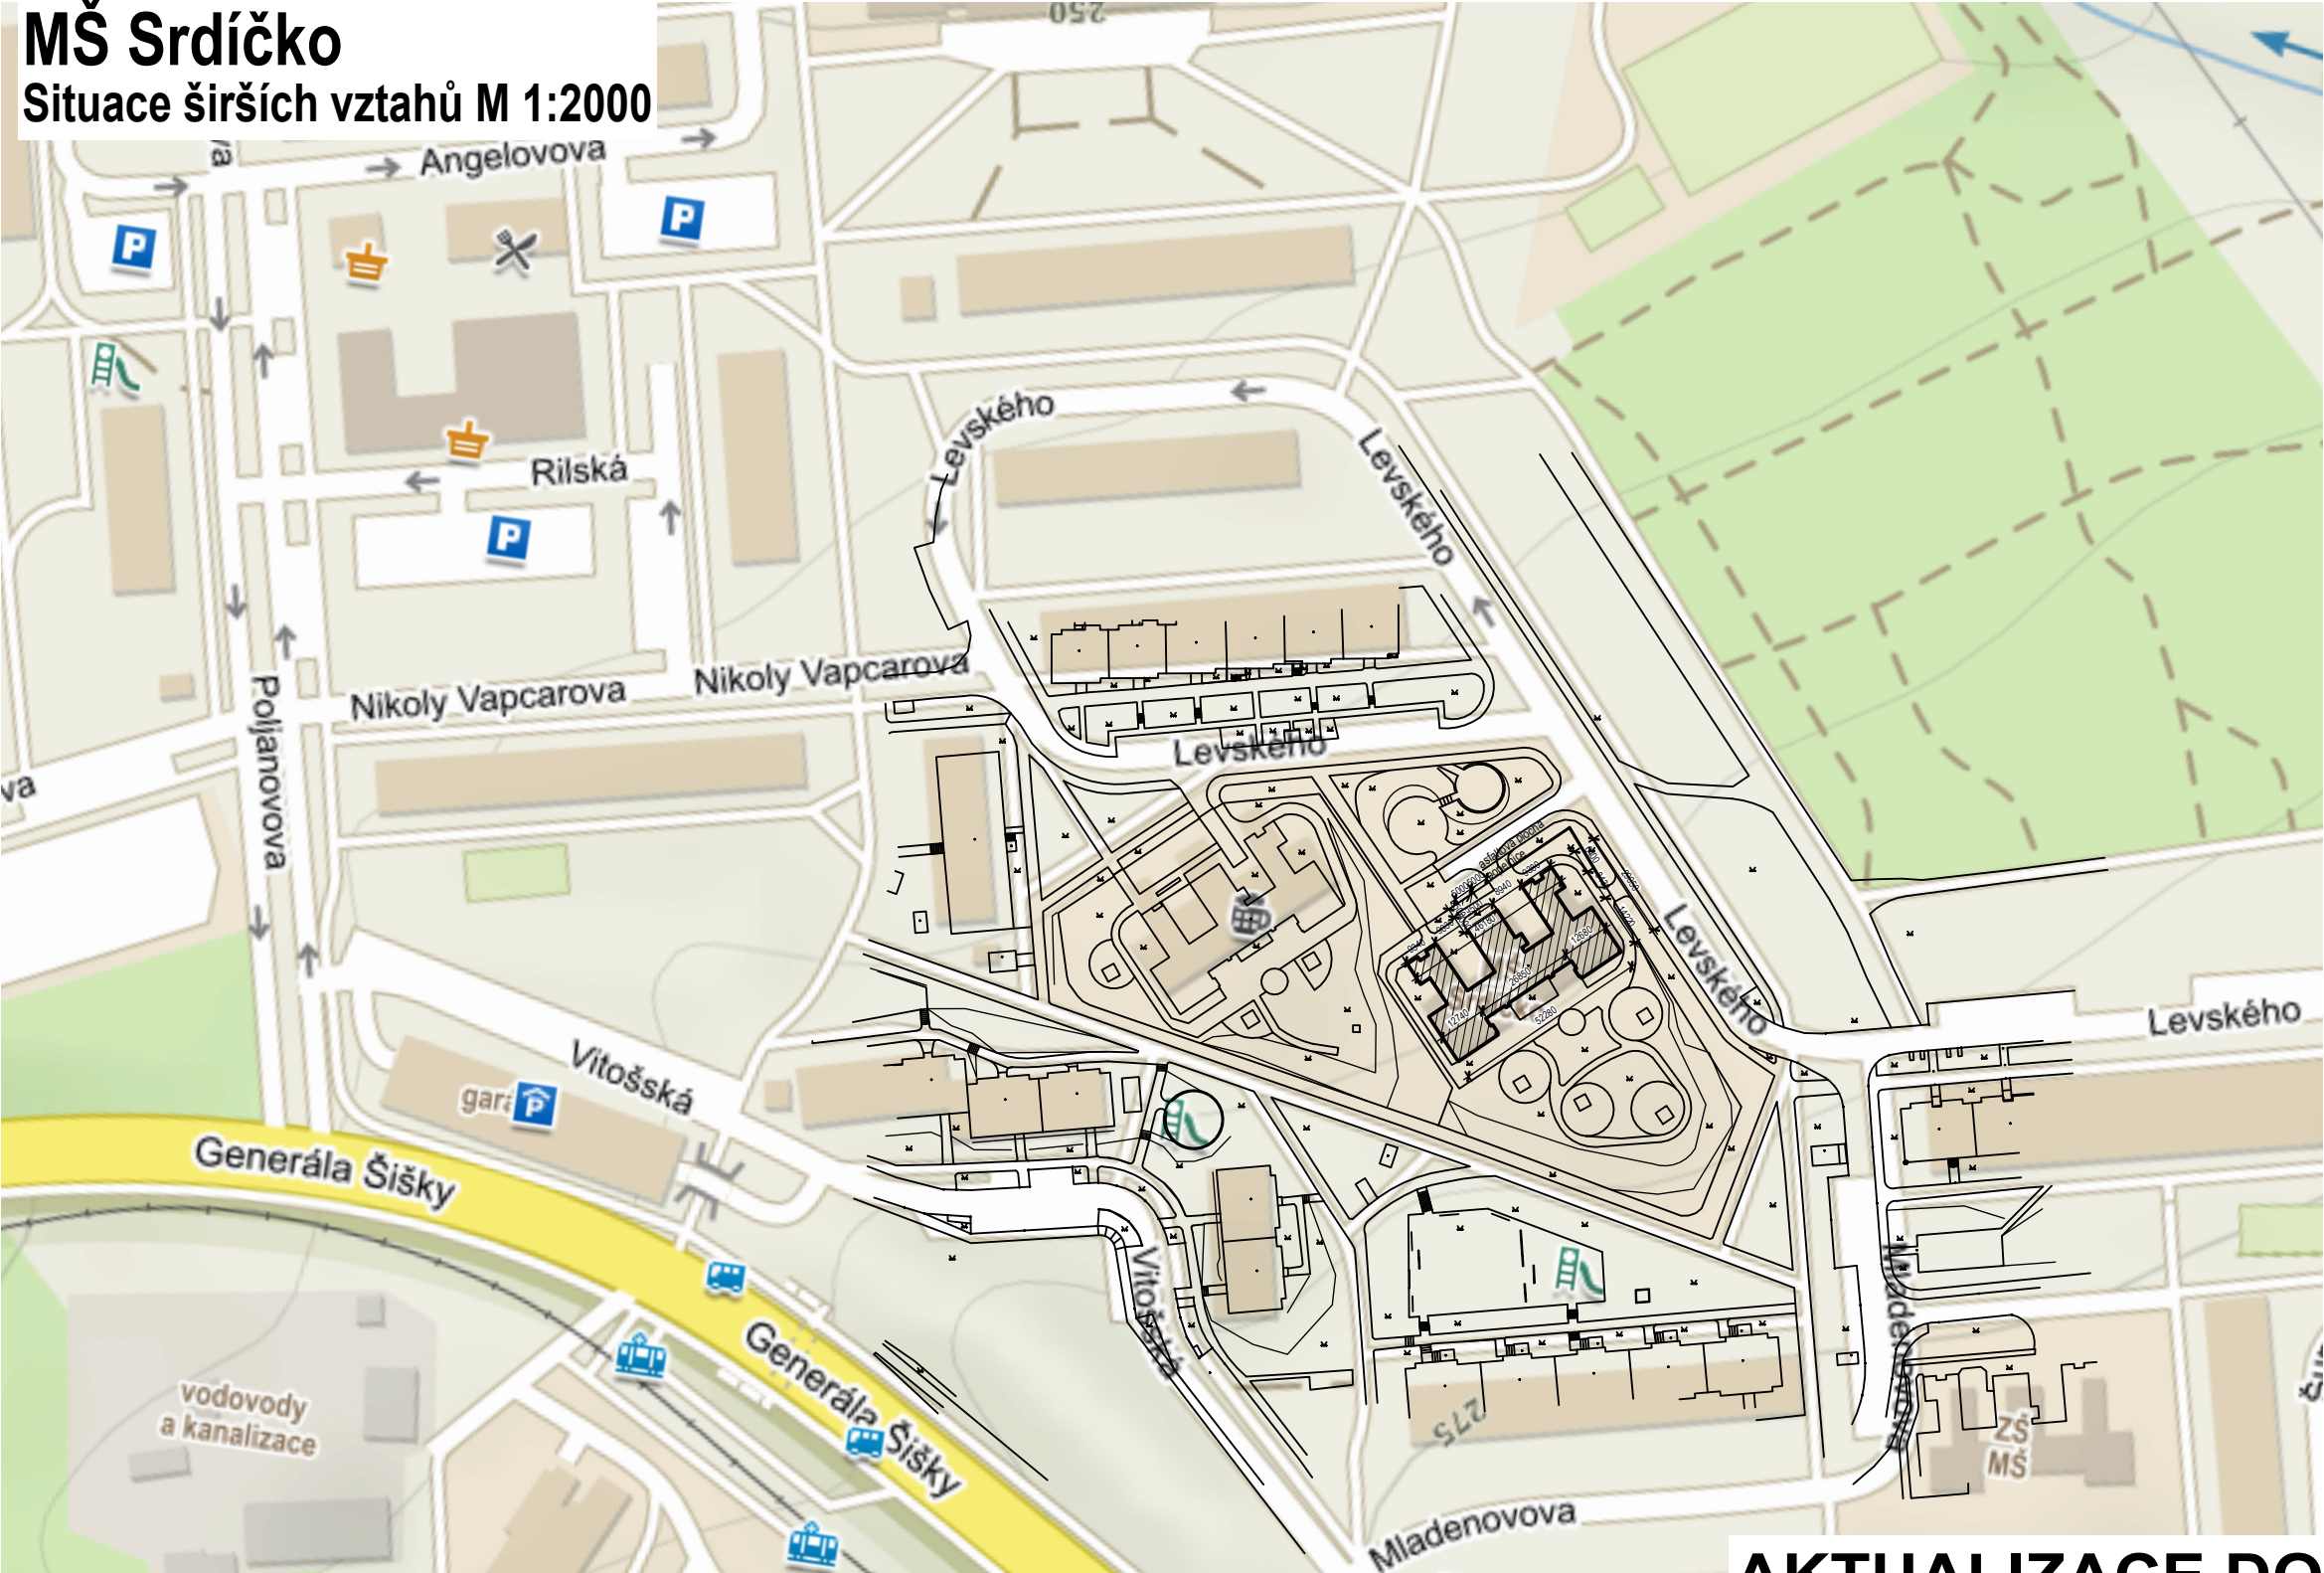

AKTUALIZACE DOKUMENTACE 01/2024

<div><div><div><div><div><div></div><div></div></div></div><div><div><div></div><div></div></div></div><div><div><div></div><div></div></div></div><div><div><div></div><div></div></div></div></div></div><div>PROJEKTOVÁ KANCELÁŘ ATLAS s.r.o. 128 00 Praha 2-Nusle, Čiklova 1706/13a, tel. 261 212 781, http://pkatlas.cz, e-mail: info@pkatlas.cz</div></div>			
Investor : Městská část Praha 12 - Úřad městské části Praha 12 Písková 830/25, 143 00 Praha 4 - Modřany		Zodp. projektant	Ing. Pavel Chrobok
		Vypracoval	Ing. Pavel Chrobok
Stavba : Revitalizace objektu MŠ Srdíčko v Praze 12 Levského 3203/19 Praha 12 - Modřany k.ú. Modřany, č.parc. 4400/37		Stupeň: DOKUMENTACE ZADÁNÍ STAVBY	
		Datum	06/2019
		Č. zakázky	822-18-04
		Profese :	Situace
Obsah : Situace širších vztahů		Měřítko :	Č. výkresu :
		1:2000	C1