




Řez nový - žaluzie

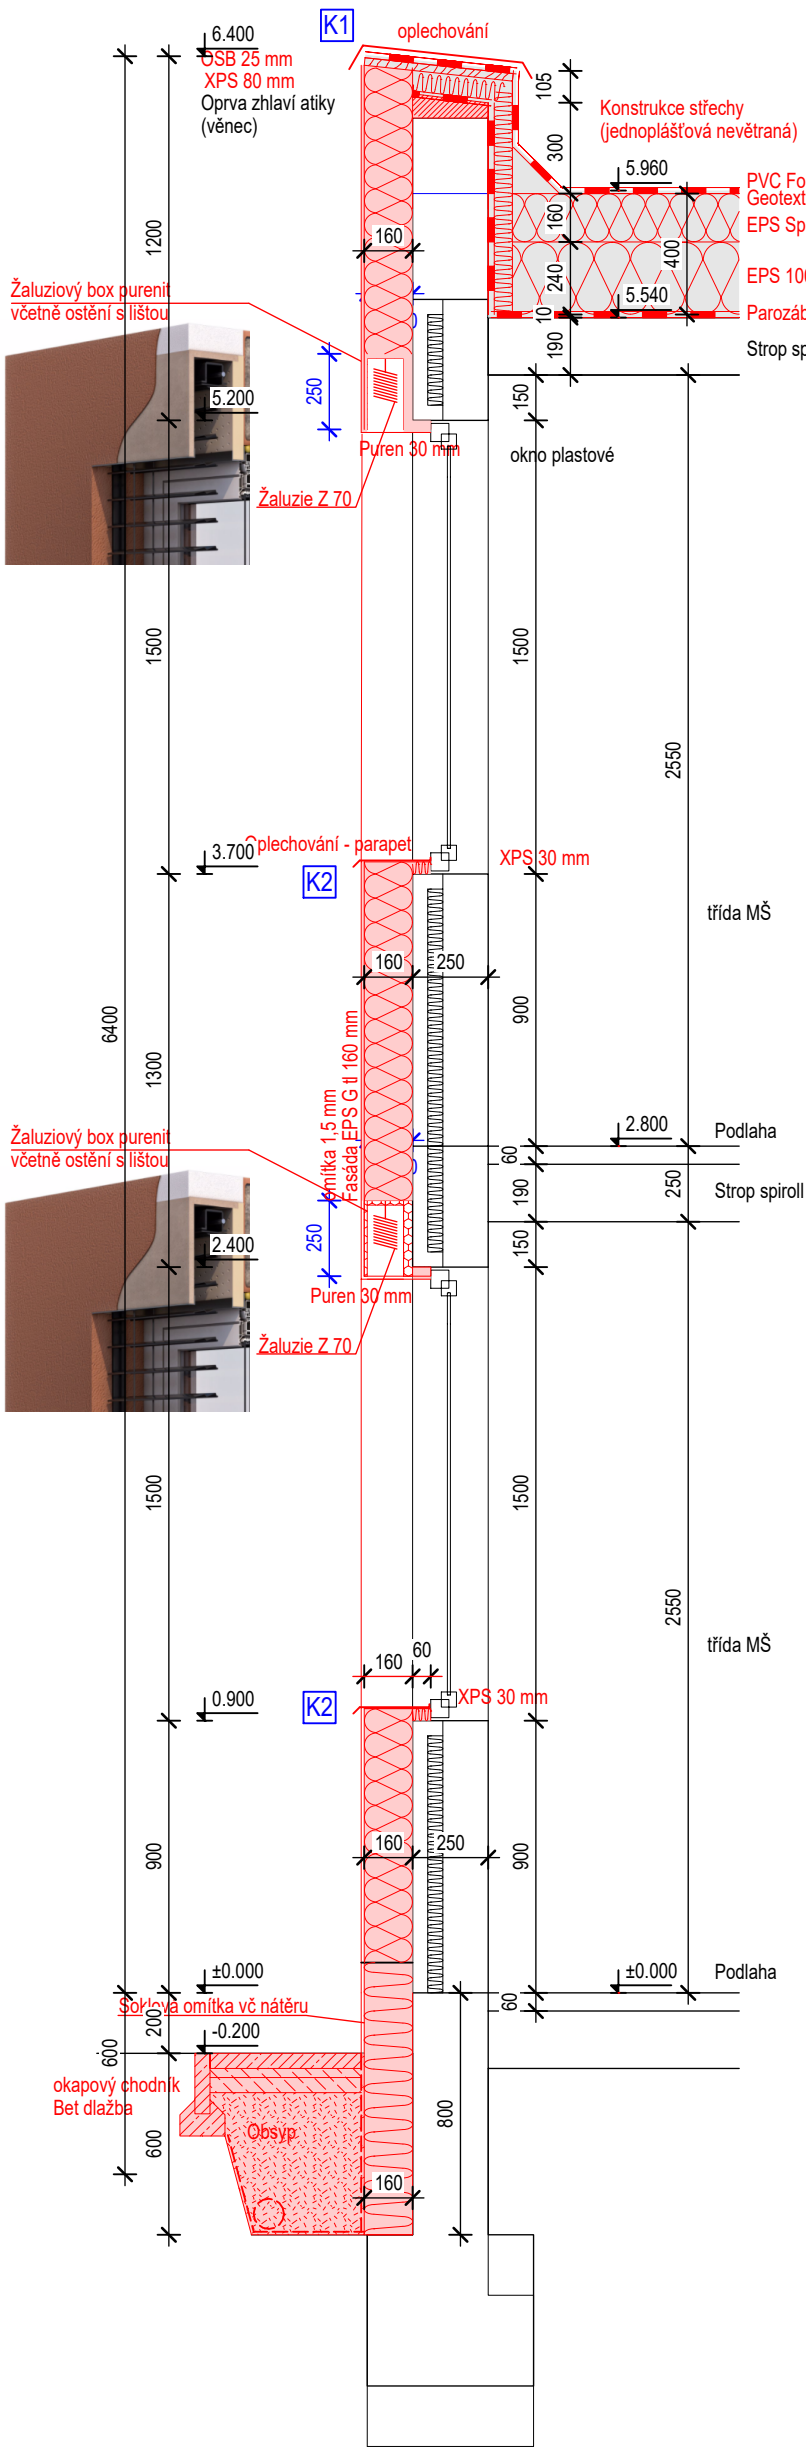


Řez nový - žaluzie na lodžích

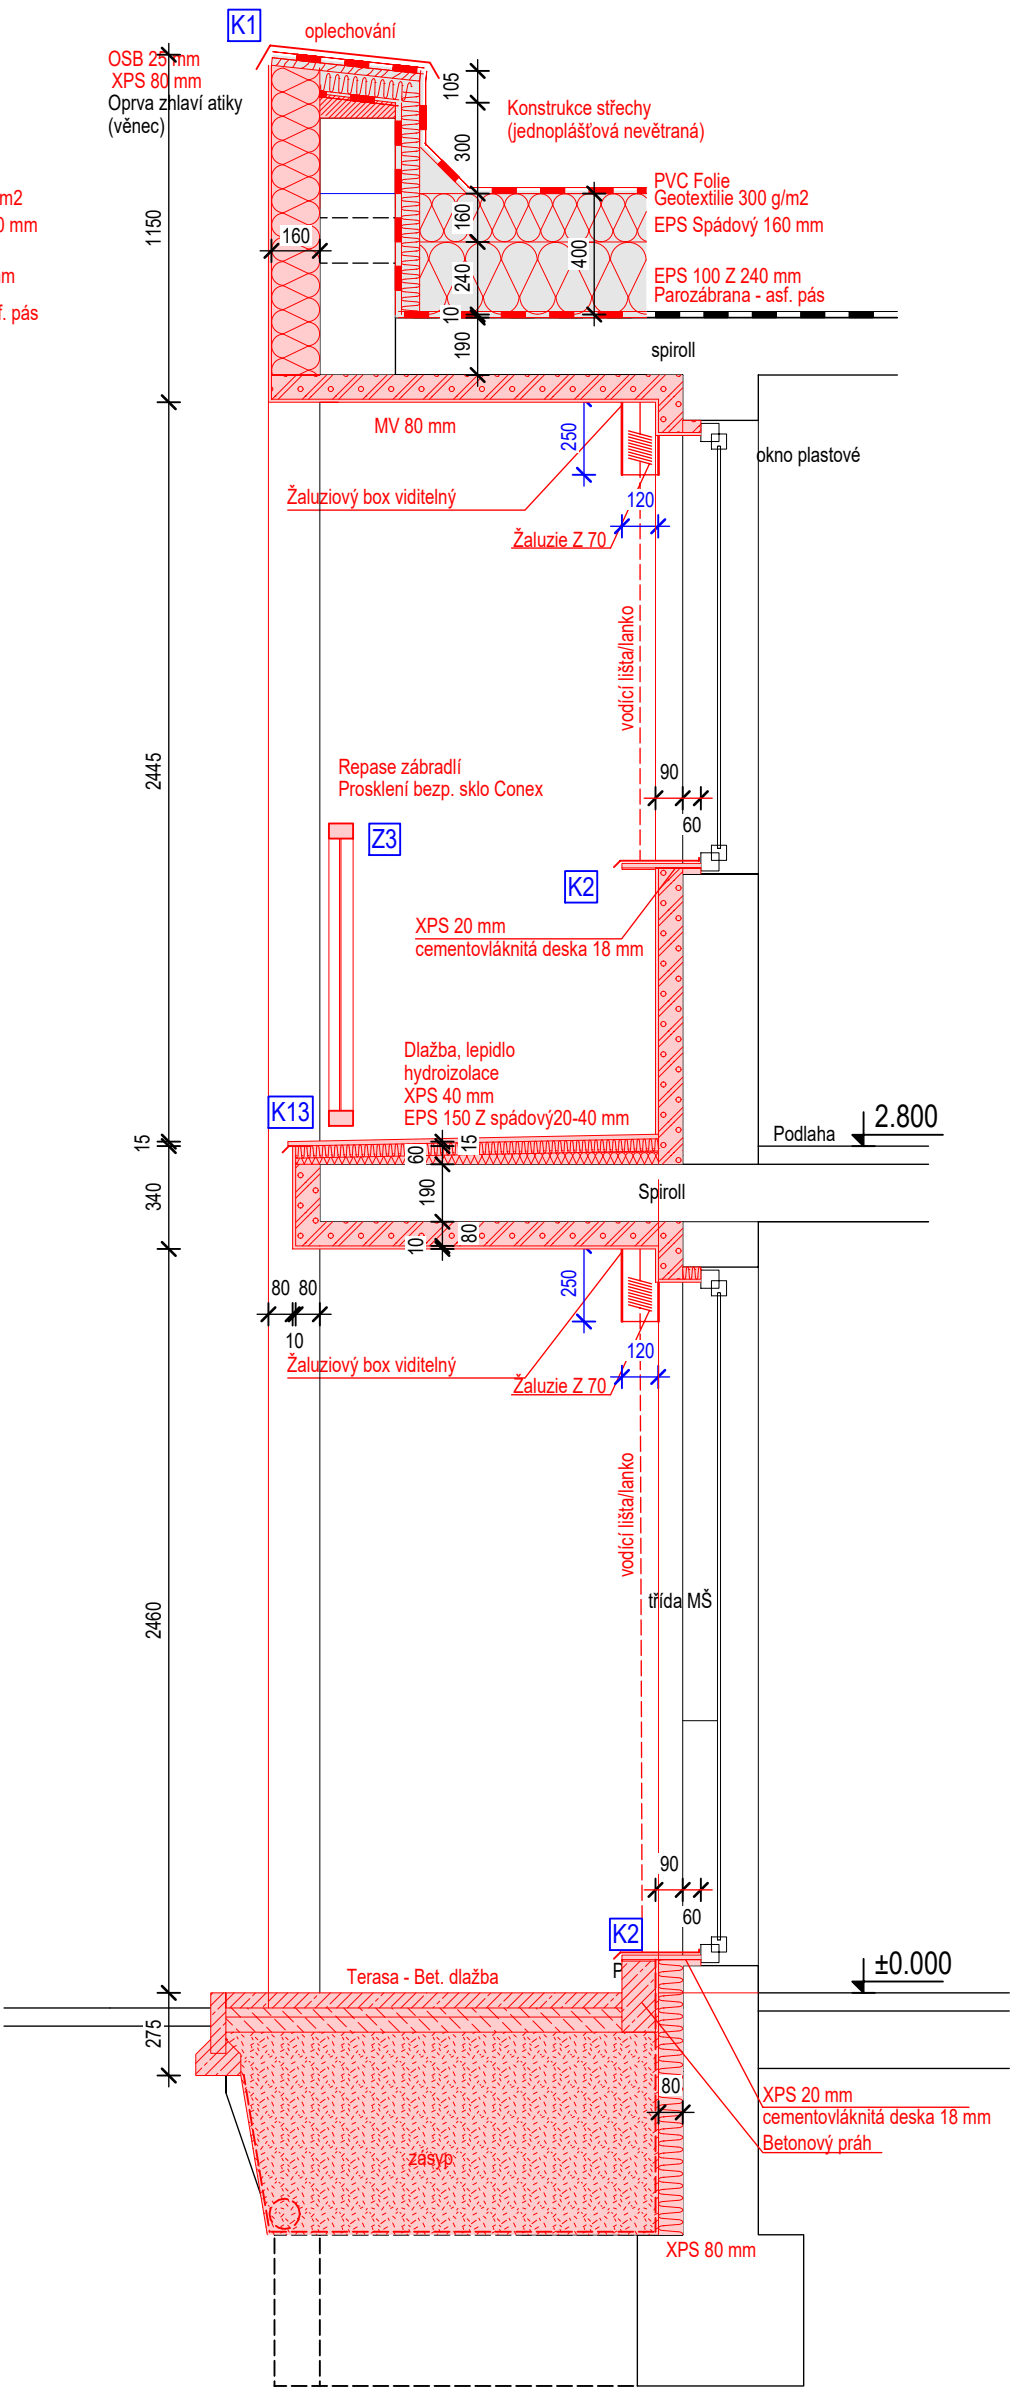

Řez technologickým kanálem

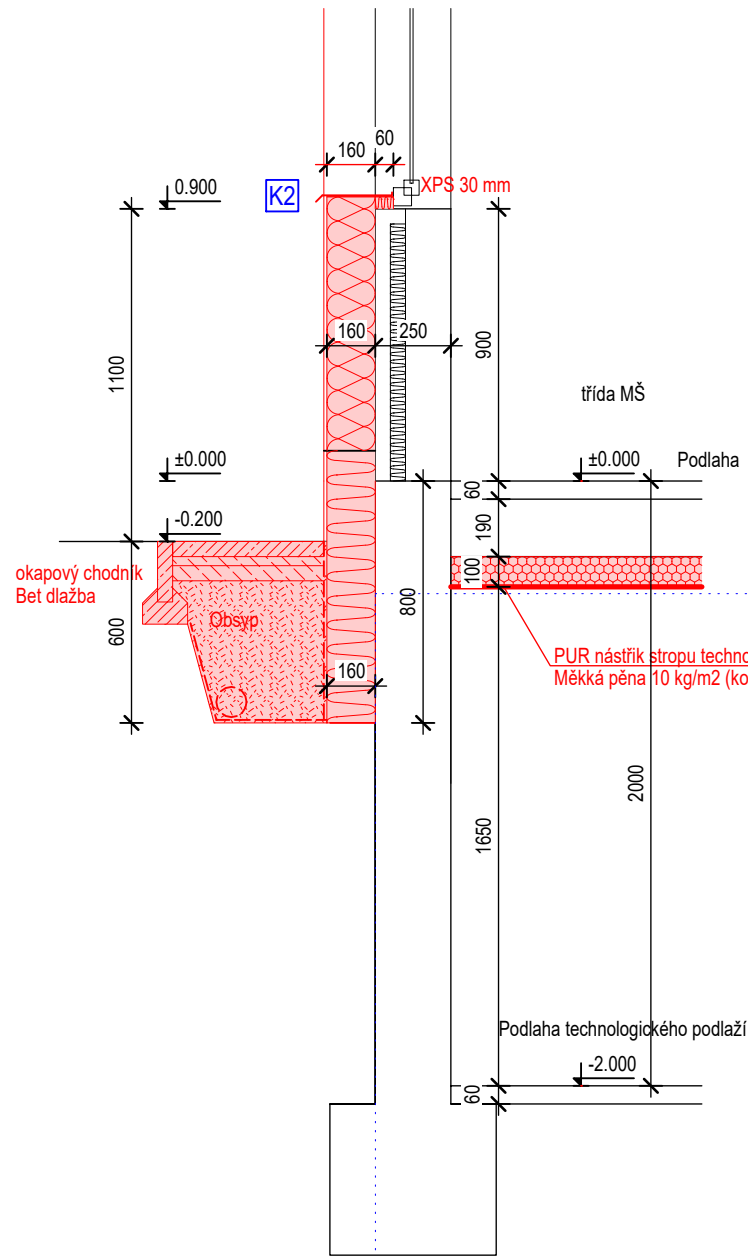

Řez suterenem

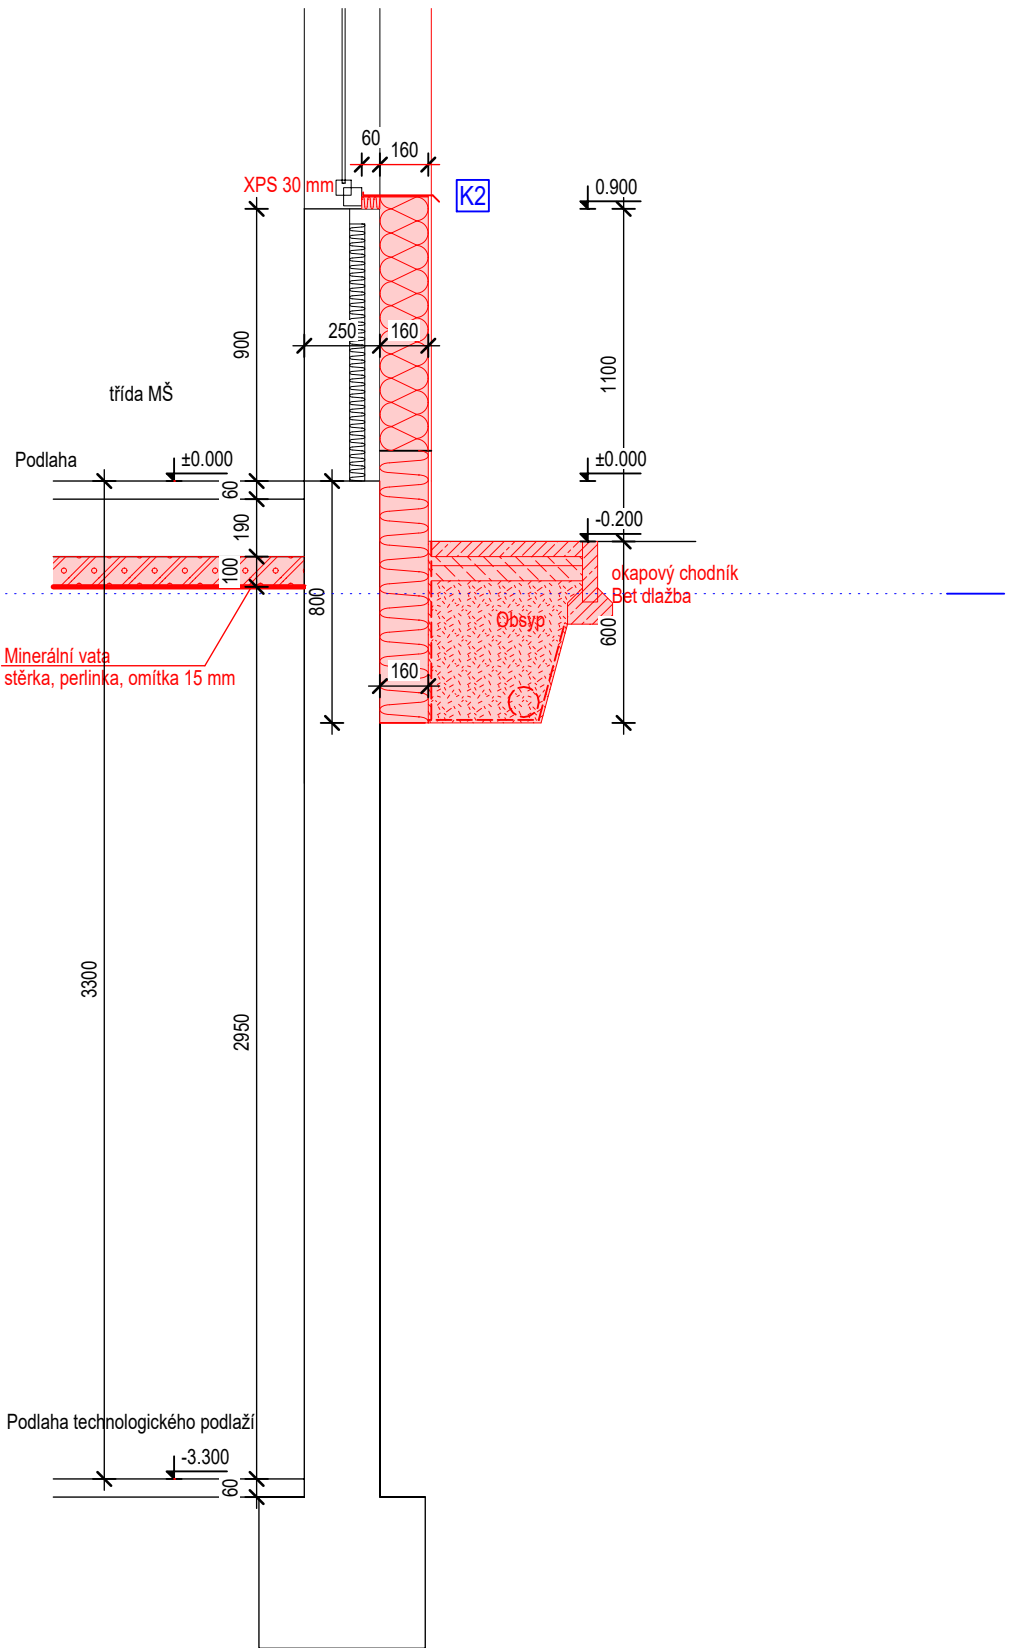

Legenda:

- Stávající konstrukce
- Nové konstrukce
- ŽB věnec
- Tepelná izolace EPS
- Tepelná izolace XPS
- Tepelná izolace PUR pěna
- Tepelná izolace Minerální vata

<b>PROJEKTOVÁ KANCELÁŘ ATLAS s.r.o.</b> 128 00 Praha 2-Nusle, Čiklova 1706/13a, tel. 261 212 781, http://pkatlas.cz, e-mail: info@pkatlas.cz			
Investor : Městská část Praha 12 - Úřad městské části Praha 12		Zodp. projektant : Ing. Pavel Chrobok	
Písková 830/25, 143 00 Praha 4 - Modřany		Vypracoval : Ing. Pavel Chrobok	
Stavba : <b>Revitalizace objektu MŠ Srdíčko v Praze 12</b>		Stupeň : <b>DOKUMENTACE ZADÁNÍ STAVBY</b>	
Levského 3203/19 Praha 12 - Modřany		Datum : 04/2019	
k.ú. Modřany, č.parc. 4400/37		Č. zakázky : 822-18-04	
		Profese : <b>Stavební</b>	
Obsah : <b>Řezy (žaluzie, suterén)</b>		Měřítko : <b>1:25</b>	
		Č. výkresu : <b>6a</b>	