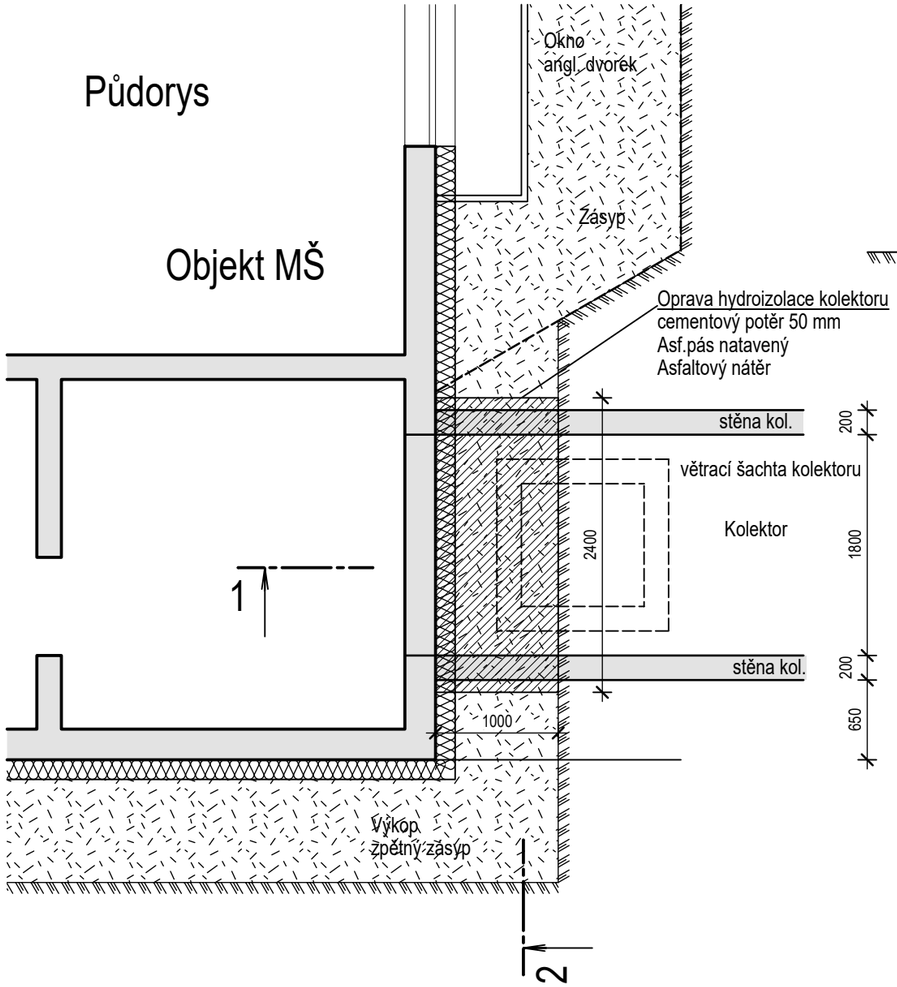

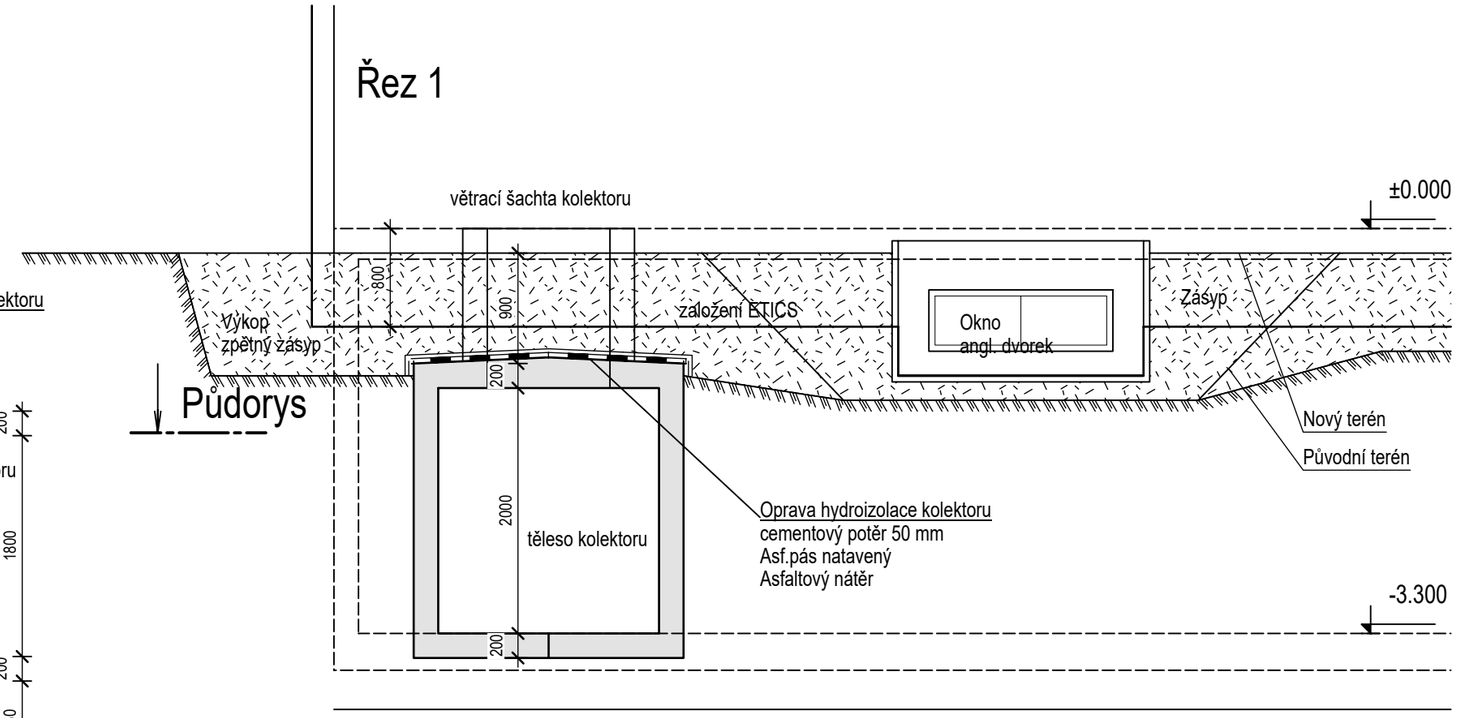

Pozn:

V místě kolektoru bude výkop proveden ručně
těleso kolektoru bude obnaženo pouze ze strany sropu
bude odstraněna cementová ochrana hydroizolace.
Hydroizolace bude opravena, bude proveden asfaltový nátěr
a natavení asfaltového pásu s přesahem 200 mm na stávající asfaltový pás.

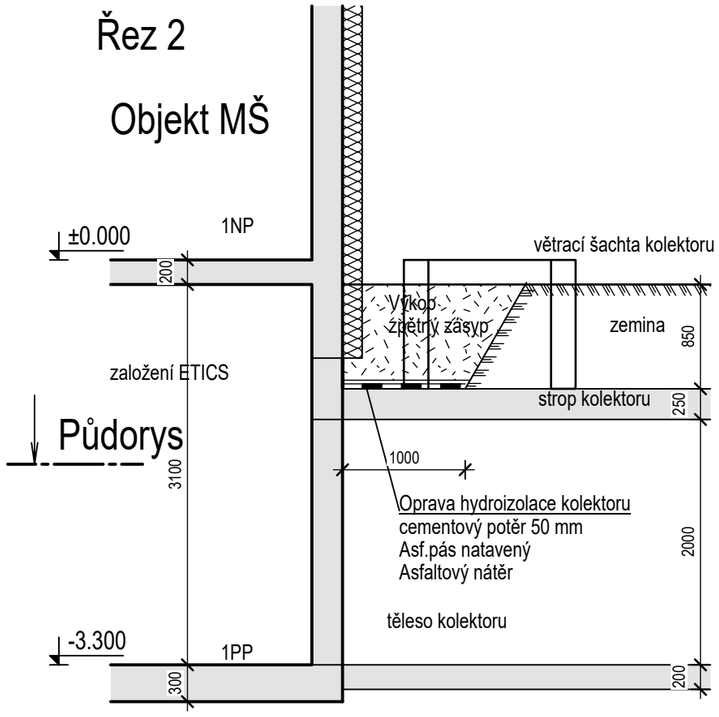

PROJEKTOVÁ KANCELÁŘ ATLAS s.r.o.
128 00 Praha 2-Nusle, Čiklova 1706/13a, tel. 261 212 781, http://pkatlas.cz, e-mail: info@pkatlas.cz

Investor : Městská část Praha 12 - Úřad městké části Praha 12 Písková 830/25, 143 00 Praha 4 - Modřany	Zodp. projektant	Ing. Pavel Chrobok
	Vypracoval	Ing. Pavel Chrobok
Stavba : **Revitalizace objektu MŠ Srdíčko v Praze 12** Levského 3203/19 Praha 12 - Modřany k.ú. Modřany, č.parc. 4400/37	Stupeň: **DOKUMENTACE ZADÁNÍ STAVBY**	
	Datum	04/2019
	Č. zakázky	822-18-04
	Profese :	stavební
Obsah : **Kolektor**	Měřítko : **1:50**	Č. výkresu : **11**