

C:\01_PROJEKTY_PH6\akce_24\MS_Jahůdka_ZATEPLEN\11_Zadávací řízení\MS_JAH_DPS_241130_D.1.1_504_Výpis zámečnických prvků_OPRAVA PRO VZ_20250414.dwg, ZAM_TIT, 15.04.2025 11:24:50, A4

PODMÍNKY A ZÁSADY PRO POUŽITÍ PROJEKTOVÉ DOKUMENTACE:

PŘESNÉ ROZMĚRY JE NUTNO OVĚŘIT ZHOTOVITELEM PŘÍMO NA STAVBĚ V PRŮBĚHU REALIZACE.

PŘÍPADNÉ ÚPRAVY PROJEKTOVÉ DOKUMENTACE MUSÍ BÝT SCHVÁLENY ZODPOVĚDNÝM PROJEKTANTEM, TECHNICKÝM DOZOREM INVESTORA A INVESTOREM. O PŘÍPADNÉ NESROVNALOSTI PROJEKTOVÉ DOKUMENTACE OPROTI SKUTEČNOSTI BUDE PROJEKTANT NEPRODLENĚ INFORMOVÁN TAK, ABY MOHL PROVÉST PŘÍSLUŠNÉ KOREKCE PROJEKTOVÉ DOKUMENTACE.


REALIZACE STAVBY BUDE PROVEDENA V SOULADU S PLATNÝMI ČESKÝMI A EVROPSKÝMI NORMAMI, PLATNÝMI VYHLÁŠKAMI A OBECNĚ TECHNICKÝMI POŽADAVKY NA VÝSTAVBU.

SOUČÁSTÍ TÉTO PROJEKTOVÉ DOKUMENTACE NENÍ DOKUMENTACE PRO POMOCNÉ PRÁCE A KONSTRUKCE, VÝROBNĚ TECHNICKÁ DOKUMENTACE, DOKUMENTACE VÝROBKŮ DODANÝCH NA STAVBU, VÝKRESY PREFABRIKÁTŮ A MONTÁŽNÍ DOKUMENTACE. POKUD JE NUTNO ZPRACOVAT NĚKTEROU Z TĚCHTO DOKUMENTACÍ, JDE VŽDY O SOUČÁST DODAVATELSKÉ DOKUMENTACE.

VEŠKERÁ VÝROBA A ZABUDOVÁNÍ PRVKŮ STAVBY, ČÁSTÍ KONSTRUKCÍ, KOMPLETAČNÍCH KONSTRUKCÍ A POUŽITÝCH SYSTÉMŮ NA STAVBĚ BUDE PROVEDENA PODLE DODAVATELEM ZPRACOVANÉ DÍLENSKÉ DOKUMENTACE NEBO TECHNICKÝCH LISTŮ JEDNOTLIVÝCH VÝROBCŮ A NA ZÁKLADĚ INVESTOREM A ARCHITEKTEM SCHVÁLENÝCH VZORKŮ.

POUŽITÉ SYSTÉMY BUDOU OBSAHOVAT DOPLŇKOVÉ A KOMPLETAČNÍ PRVKY DANÉHO SYSTÉMU, STANOVENÉ VÝROBCEM A BUDOU REALIZOVÁNY V SOULADU S APLIKAČNÍMI POSTUPY VÝROBCE.


TATO DOKUMENTACE JE URČENA PRO ÚČELY PROVÁDĚNÍ STAVBY. TATO DOKUMENTACE JE CHRÁNĚNA VE VŠECH JEJÍCH ČÁSTECH AUTORSKÝM ZÁKONEM.

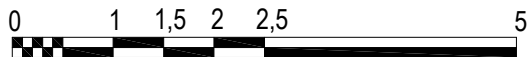

±0,000 = 233,400 m.n.m. B. p.V.
SOUŘADNICOVÝ SYSTÉM: S-JTSK, VÝŠKOVÝ SYSTÉM: BPV

NÁZEV A ADRESA STAVBY / Project name		STAVEBNÍK / Investor	
Revitalizace objektu MŠ JAHŮDKA v Praze 12 Krouzova 10, č.p. 3036, 143 00 Praha 12 parc. č. 4117/26 kat. území: Modřany [728616]		Městská část Praha 12 Generála Šišky 2375/6 143 00 Praha 4 - Modřany IČ: 00231151 praha12	
GENERÁLNÍ PROJEKTANT / General designer		ZODPOVĚDNÝ PROJEKTANT ČÁSTI / Designer of part	
Ing. arch. Jan Mudra Holoubkov 81, 338 01 Holoubkov ČKA: 03150, IČ: 66340110 Kancelář: Na Petřínách 55, 162 00 Praha 6 Tel.: +420 777 607 027 jan.mudra@seznam.cz 		Ing. arch. Jan Mudra Holoubkov 81, 338 01 Holoubkov ČKA: 03150, IČ: 66340110 Kancelář: Na Petřínách 55, 162 00 Praha 6 Tel.: +420 777 607 027 jan.mudra@seznam.cz autorizační razítko	
STUPEŇ / Stage		OBSAH VÝKRESU / Drawing Content	
DOKUMENTACE PRO PROVÁDĚNÍ STAVBY		VÝPIS ZÁMEČNICKÝCH PRVKŮ	
ČÁST DOKUMENTACE - PROFESE / Part documentation		MÉRITKO / Scale: FORMÁT: AKTUÁLNÍ DATUM 6.5.2024 KOPIE DATUM 1. VYDÁNÍ 6.5.2024	
D.1.1 - ARCHITEKTONICKO-STAVEBNÍ ŘEŠENÍ		AKCE MŠ JAH	STUPEŇ DPS
		PROFESE D.1.1	VÝKRES ČÍSLO 504
		INDEX	

AUTOREM TÉTO PROJEKTOVÉ DOKUMENTACE JE ING. ARCH. JAN MUDRA, 338 01 HOLOUBKOV 81, TEL. 777 607 027, ČKA 3150
TATO PROJEKTOVÁ DOKUMENTACE JE CHRÁNĚNA AUTORSKÝM ZÁKONEM A NEMŮŽE BÝT POUŽITA BEZ SOUHLASU AUTORA.

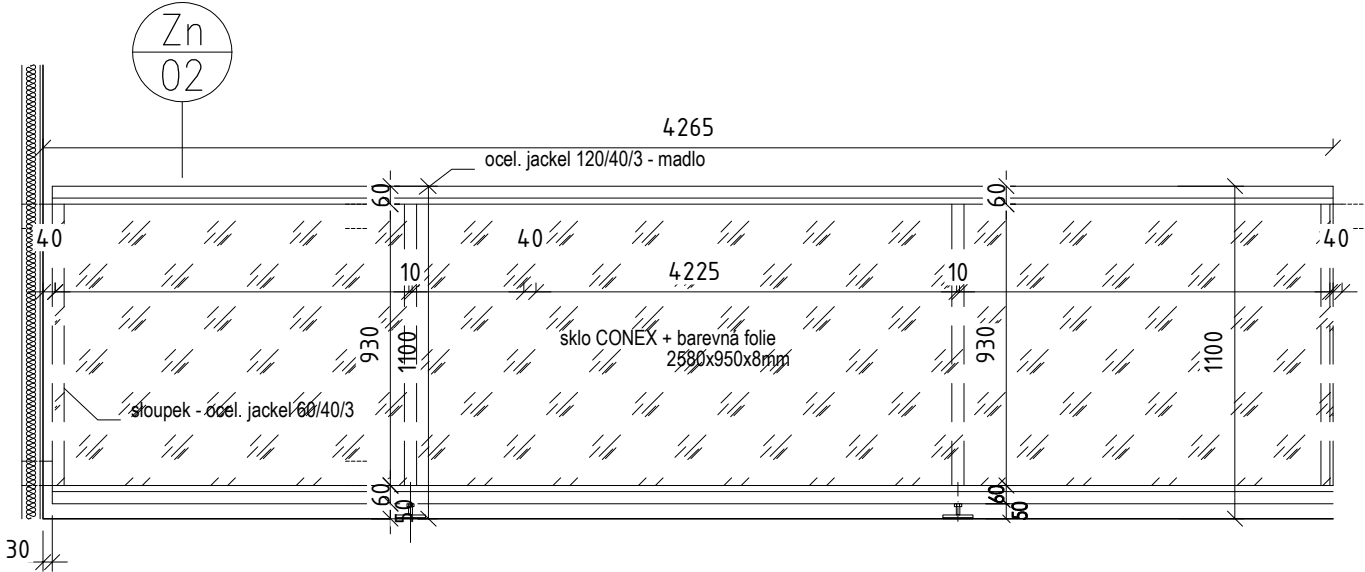ZÁMEČNICKÉ PRVKY		LIST č.2
OZN.	SPECIFIKACE	POČET
Zn/02	ZÁBRADLÍ LODŽIE OCELOVÁ KONSTRUKCE ZÁBRADLÍ TVOŘENA Z OCELOVÝCH JACKLŮ. VÝPLŇ ZÁBRADLÍ SKLO CONNEX VSG/ESG 66.2 (12,8mm) POLEP BAREVNOU FOLIÍ VEŠKERÉ ROZMĚRY NUTNO ZAMĚŘIT Zn / 02 – DÉLKA 4265 mm – 8 ks	2 ks
	 TOTO JE PODKLAD PRO DÍLENSKOU DOKUMENTACI, PŘED VÝROBOU NUTNO ZAMĚŘIT. NUTNO POSLAT K ODSOUHLASENÍ	

ZÁMEČNICKÉ PRVKY		LIST č.3
OZN.	SPECIFIKACE	POČET
Zn/03	ZÁBRADLÍ LODŽIE OCELOVÁ KONSTRUKCE ZÁBRADLÍ TVOŘENA Z OCELOVÝCH JACKLŮ. VÝPLŇ ZÁBRADLÍ SKLO CONNEX VSG/ESG 66.2 (12,8mm) POLEP BAREVNOU FOLIÍ VEŠKERÉ ROZMĚRY NUTNO ZAMĚŘIT Zn / 03 – DĚLKA 2660 mm – 2 ks	2 ks
	TOTO JE PODKLAD PRO DÍLENSKOU DOKUMENTACI, PŘED VÝROBOU NUTNO ZAMĚŘIT. NUTNO POSLAT K ODSOUHLASENÍ	

ZÁMEČNICKÉ PRVKY		LIST č.4
OZN.	SPECIFIKACE	POČET
Zn/04	ZÁBRADLÍ – FRANCOUZSKÉ OKNO SKLO CONNEX VSG/ESG 66.2 (12,8mm) KOTVENO NA NEREZ TYČE POLEP BAREVNOU FOLIÍ VEŠKERÉ ROZMĚRY NUTNO ZAMĚŘIT KPŘTM 138x138mm tl. 140mm, 4ks NA KAŽDÝ PRVEK, TJ. CELKEM 32KS Zn /04 – 1200 X 1150 mm – 8 ks	8 ks
	Zn 04 1150 1200 PRINCIP VRTÁNÍ OTVORŮ DO SKLA 150 250 80 a b Ø25 SCHEMA KOTVÍCÍ TYČ KOTVÍCÍ TERČ POZN.: KPŘTM – KOTVÍCÍ PRVEK S PŘERUŠENÝM TEPELNÝM MOSTEM TOTO JE PODKLAD PRO DÍLENSKOU DOKUMENTACI, PŘED VÝROBU NUTNO ZAMĚŘIT. NUTNO POSLAT K ODSOUHLASENÍ	

OZN. SPECIFIKACE


POČET

Zn/05

ZÁBRADLÍ LODŽIE
OCELOVÁ KONSTRUKCE ZÁBRADLÍ TVOŘENA Z OCELOVÝCH JACKLŮ. VÝPLŇ ZÁBRADLÍ SKLO
CONNEX VSG/ESG 66.2 (12,8mm)
POLEP BAREVNOU FOLIÍ
VEŠKERÉ ROZMĚRY NUTNO ZAMĚŘIT


Zn / 05 – DÉLKA 1720 mm – 2 ks

2
ks

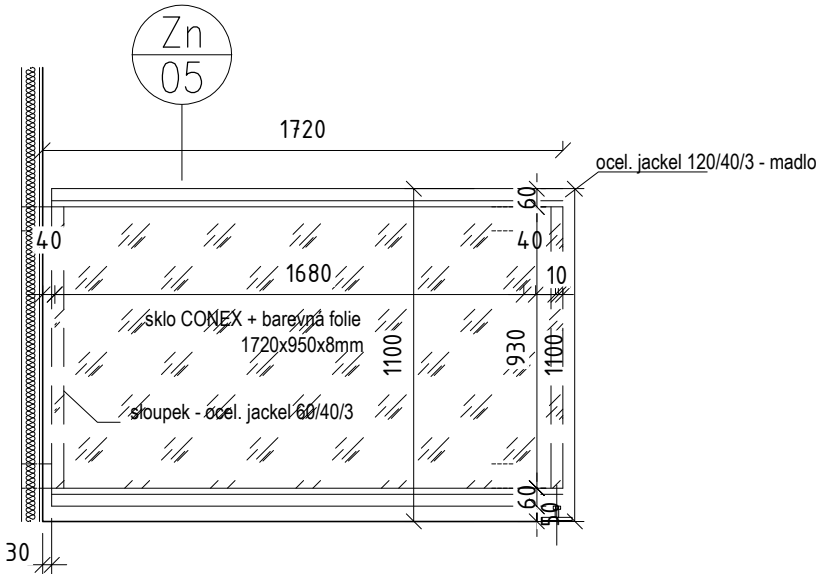


ZÁMEČNICKÉ PRVKY		LIST č.6a
OZN.	SPECIFIKACE	POČET
Zn/06a	OCELOVÉ SCHODIŠTĚ VČETNĚ ZÁBRADLÍ POPIS PRVKU č.Zn/06a VENKOVNÍ SCHODIŠTĚ SE ZÁBRADLÍM OCEL. KCE, ŽÁROVĚ ZINKOVÁNO VÝPLŇ ZÁBRADLÍ – NEREZ SÍŤ	4 ks
POHLED 1:25 Schodišťový stupeň POROROŠT 1200x300x30 mm BOČNÍ POHLED 1:25 JEKL 50/50/3 JEKL 50/30/3 ocel. kulatina Ø10mm nerezová síť oko 100x100mm PLECH 220/10 JEKL 50/50/3 POZ.: KPŘTM – KOTVÍCÍ PRVEK S PŘERUŠENÝM TEPELNÝM MOSTEM TOTO JE PODKLAD PRO DÍLENSKOU DOKUMENTACI, PŘED VÝROBOU NUTNO ZAMĚŘIT. NUTNO POSLAT K ODSOUHLASENÍ		

OZN.	SPECIFIKACE	POČET
Zn/06b	OCELOVÉ SCHODIŠTĚ VČETNĚ ZÁBRADLÍ POPIS PRVKU č.Zn/06b VENKOVNÍ SCHODIŠTĚ SE ZÁBRADLÍM OCEL. KCE, ŽÁROVĚ ZINKOVÁNO VÝPLŇ ZÁBRADLÍ – NEREZ SÍŤ	1 ks

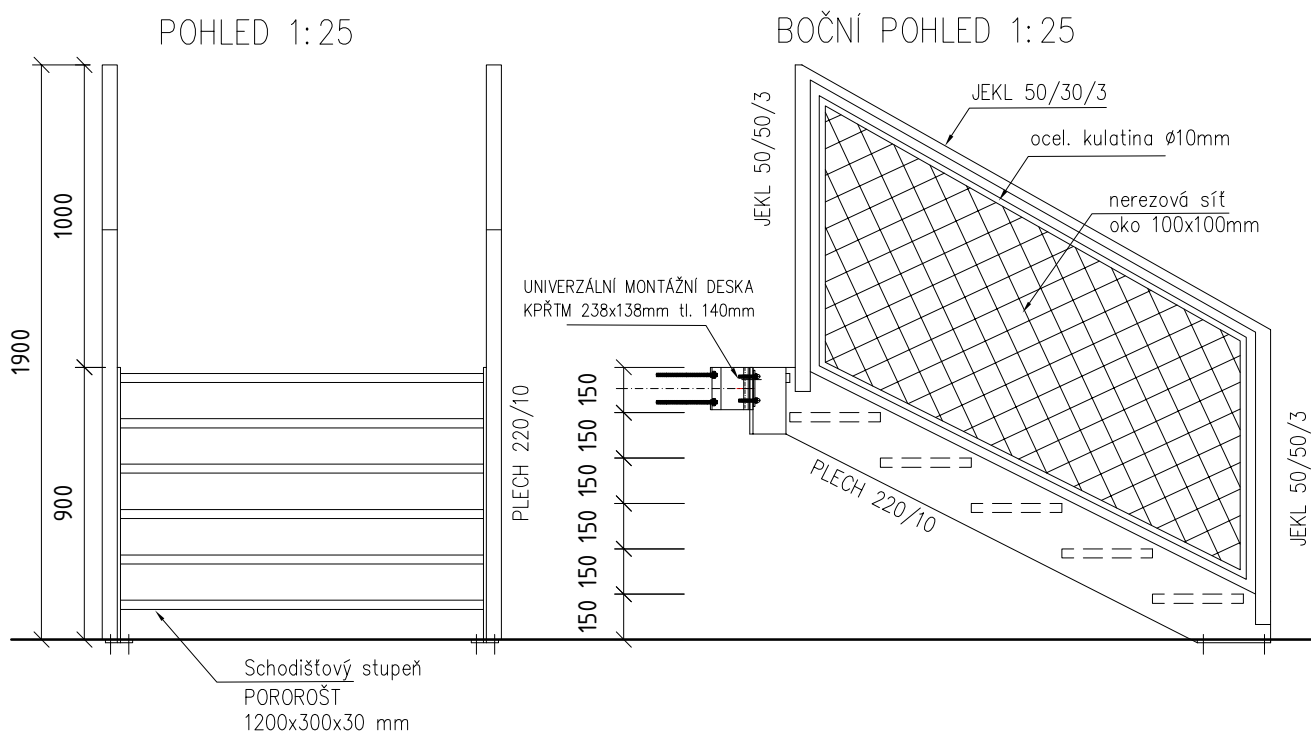


NEREZOVÁ SÍŤ

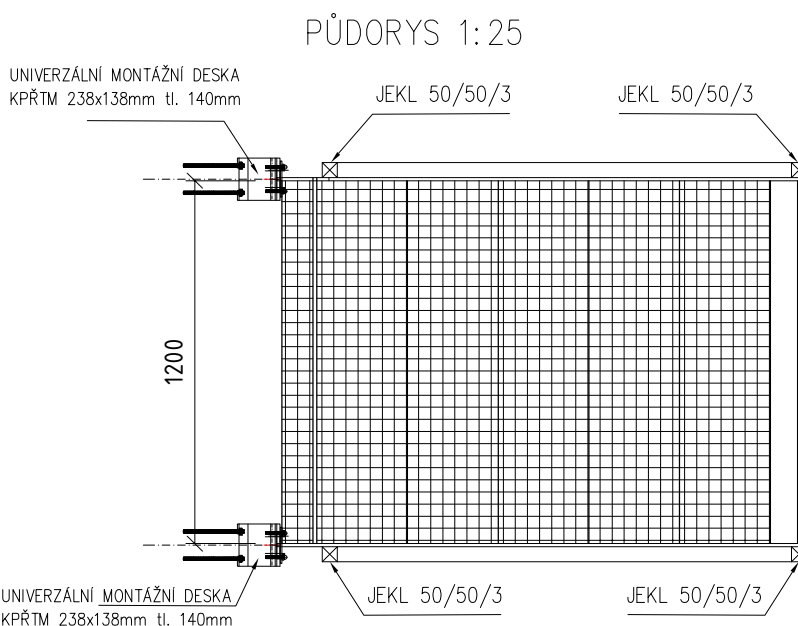


POZN.:


KPŘTM – KOTVÍCÍ PRVEK S PŘERUŠENÝM TEPELNÝM MOSTEM

TOTO JE PODKLAD PRO DÍLENSKOU DOKUMENTACI, PŘED VÝROBOU NUTNO ZAMĚŘIT. NUTNO POSLAT K ODSOUHLASENÍ

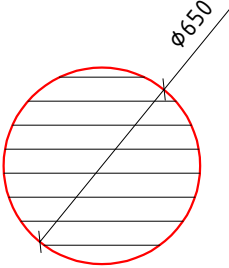ZÁMEČNICKÉ PRVKY		LIST č.7
OZN.	SPECIFIKACE	POČET
Zn/07	ODVODŇOVACÍ ŽLABY ATRIUM SET TŘÍ ODTOKOVÝCH ŽLABŮ VČETNĚ 2 KS KONCOVEK, ADAPTÉRU PRO VERTIKÁLNÍ ODTOK A 4 KS NEREZOVÝCH VRUTŮ. JEDNÁ SE O UNIVERZÁLNÍ ŽLABY Z KVALITNÍHO POLYPROPYLENU S POZINKOVANOU MŘÍŽÍ. ROZMĚR JEDNOHO ŽLABU 1000 X 120 X 92 MM. ŽLABY JSOU VHODNÉ K ODVODNĚNÍ ZPEVNĚNÝCH PLOCH U RODINNÝCH DOMŮ, GARÁŽÍ, PARKOVACÍCH STÁNÍ I JINÝM POCHOZÍCH A POJEZDOVÝCH PLOCH. ODOLNOST CHEMIKÁLIÍM I MECHANICKÝM ODĚRKÁM. DÍKY CHYTŘE UMÍSTĚNÝM VÝLITKŮM NA KONCI KAŽDÉHO ŽLABU S NÍM LZE JEDNODUŠE VYTVOŘIT PRAVOÚHLÉ ROHY. STAČÍ VYŘÍZNOUT OTVOR A VSADIT DALŠÍ ŽLAB. ŽLAB PATŘÍ DO TŘIDY ZATÍŽENÍ A15, ODOLÁ TAK VÁŽE AŽ 1,5 TUNY.	40 m
Zn/08	VZT NASÁVACÍ MŘÍŽ NA FASÁDĚ DN 650 viz PROJEKT VZT 	1 ks
TOTO JE PODKLAD PRO DÍLENSKOU DOKUMENTACI, PŘED VÝROBOU NUTNO ZAMĚŘIT. NUTNO POSLAT K ODSOUHLASENÍ		

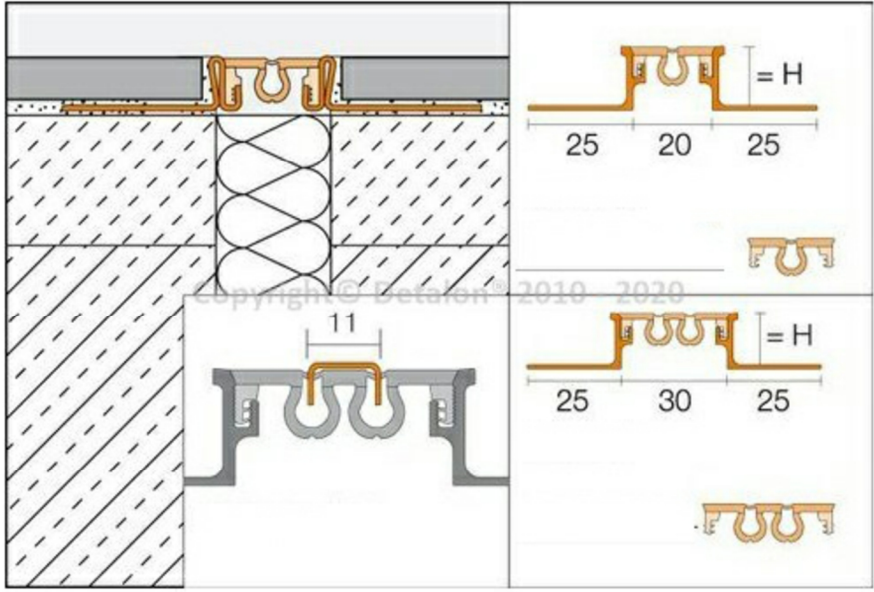OZN.	SPECIFIKACE	POČET
Zn/11	DILATAČNÍ LIŠTA, DILATAČNÍ SVISLÁ SPÁRA, ETICS PPODS Ušlech. ocel V2A, H=14mm, guma=30mm – Šedá	30 m
	 POZN.: KPŘTM – KOTVÍCÍ PRVEK S PŘERUŠENÝM TEPELNÝM MOSTEM PPODS – PROFIL PRO OBJEKTOVÉ DILATAČNÍ SPÁRY TOTO JE PODKLAD PRO DÍLENSKOU DOKUMENTACI, PŘED VÝROBOU NUTNO ZAMĚŘIT. NUTNO POSLAT K ODSOUHLASENÍ	

OZN.	SPECIFIKACE	POČET
Zn/12	SKLENĚNÁ STŘÍŠKA NAD VSTUPY POPIS PRVKU č.Zn12 SYSTÉMOVÁ SKLENĚNÁ MARKÝZA – PAVILON 5 SE ZAVĚŠENÍM A MINERÁLNÍM SKLEM TL. 10mm ESG/VSG bezpečnostní SKLO 1400/1000mm NEREZ NOSNÍKY A KOTVENÍ DO FASÁDY SKRZ ZATEPLENÍ POMOCÍ MONTÁŽNÍCH DESEK KPŘTM 138x138mm tl. 140mm, 4ks TJ. CELKEM 8ks	2 ks

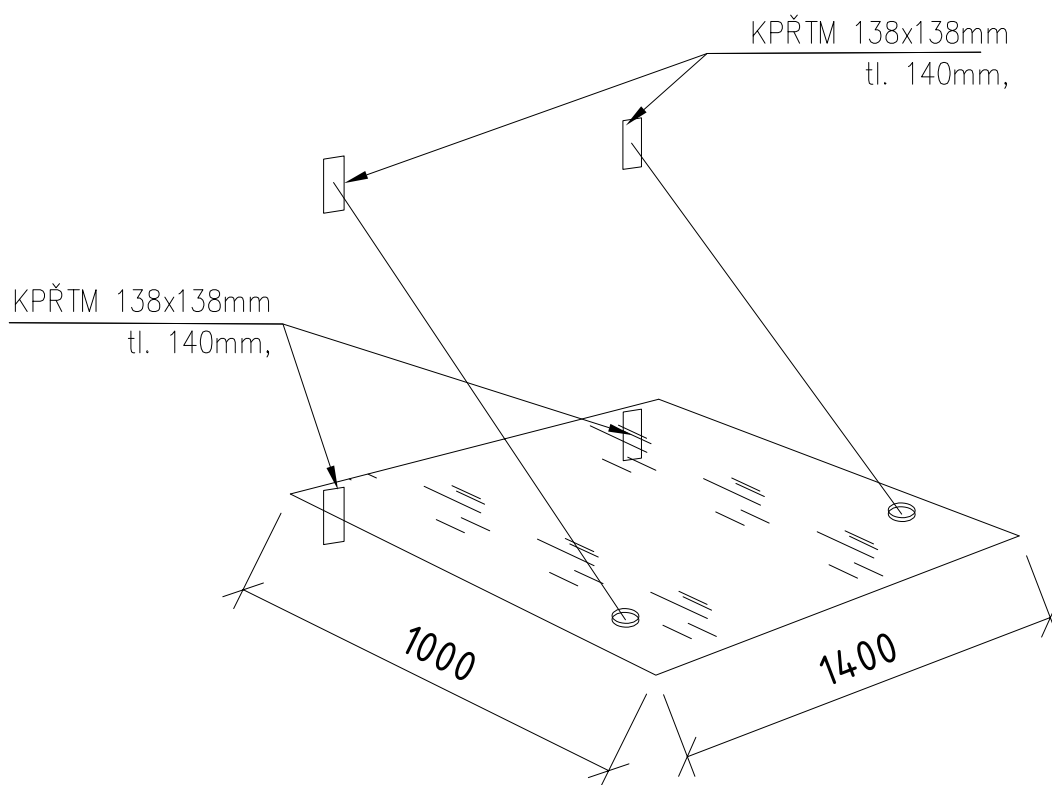

POZN.:

KPŘTM – KOTVÍCÍ PRVEK S PŘERUŠENÝM TEPELNÝM MOSTEM

TOTO JE PODKLAD PRO DÍLENSKOU DOKUMENTACI, PŘED VÝROBOU NUTNO ZAMĚŘIT. NUTNO POSLAT K ODSOUHLASENÍ

OZN. SPECIFIKACE

POČET

Mn/01

MARKÝZA NAD VCHODEM – PAVILON A1, A2

OCELOVÁ KONSTRUKCE MARKÝZY TVOŘENA Z OCELOVÝCH PLOCHÝCH NOSNÍKŮ A NEREZOVÝCH OCELOVÝCH TÁHEL S REKTIFIKACÍ.

KOTVENO POMOCÍ MONTÁŽNÍCH DESEK KPŘTM 138x138mm tl. 140 mm 11ks, tj. CELKEM 22ks


KOTVENO POMOCÍ MONTÁŽNÍCH DESEK KPŘTM 238x138mm tl. 140 mm 11ks, tj. CELKEM 22ks

VÝPLŇ – LAMINÁTOVÉ DESKY, POŽÁR. BEZP. A1


VEŠKERÉ ROZMĚRY NUTNO ZAMĚŘIT

2
ks

PŮDORYS

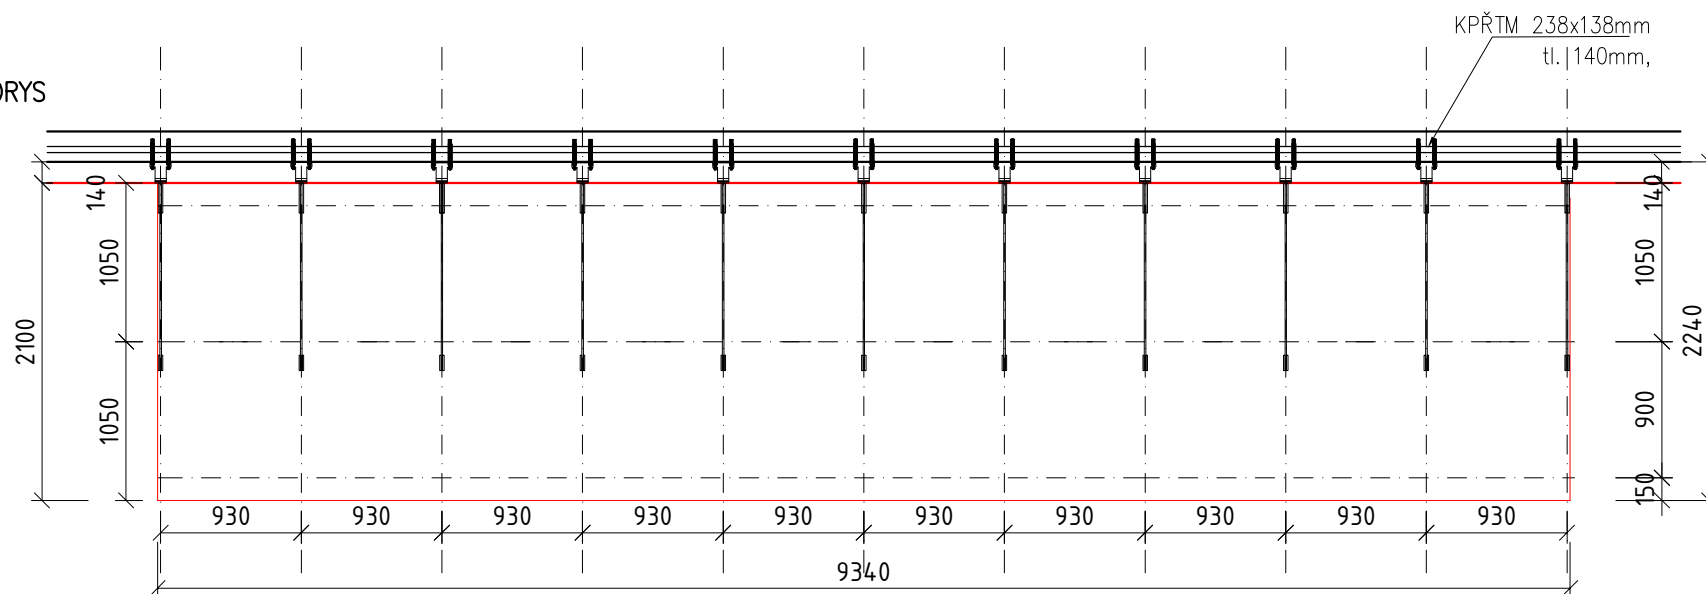

ŘEZ

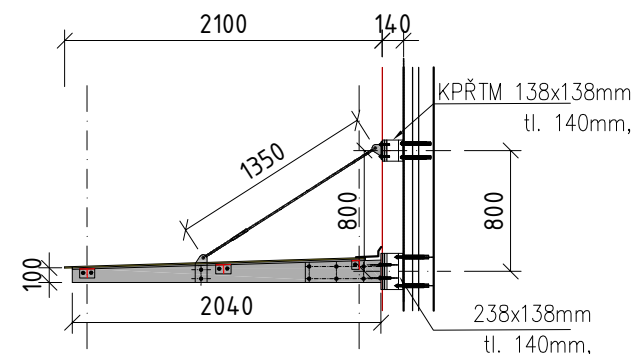


POZN.:

KPŘTM – KOTVÍCÍ PRVEK S PŘERUŠENÝM TEPELNÝM MOSTEM

TOTO JE PODKLAD PRO DÍLENSKOU DOKUMENTACI, PŘED VÝROBOU NUTNO ZAMĚŘIT. NUTNO POSLAT K ODSOUHLASENÍ

OZN.	SPECIFIKACE	POČET
Zn/13	NEREZOVÉ ZÁBRADLÍ POPIS PRVKU č.Zn/13 – ATRIUM 1 VENKOVNÍ ZÁBRADLÍ NEREZOVÁ OCEL KCE, $\varnothing$ 42,4mm KOTVENO POMOCÍ MONTÁŽNÍCH DESEK KPŘTM 138x138mm tl. 140mm, cca po 1 metru 2x4ks	2 ks

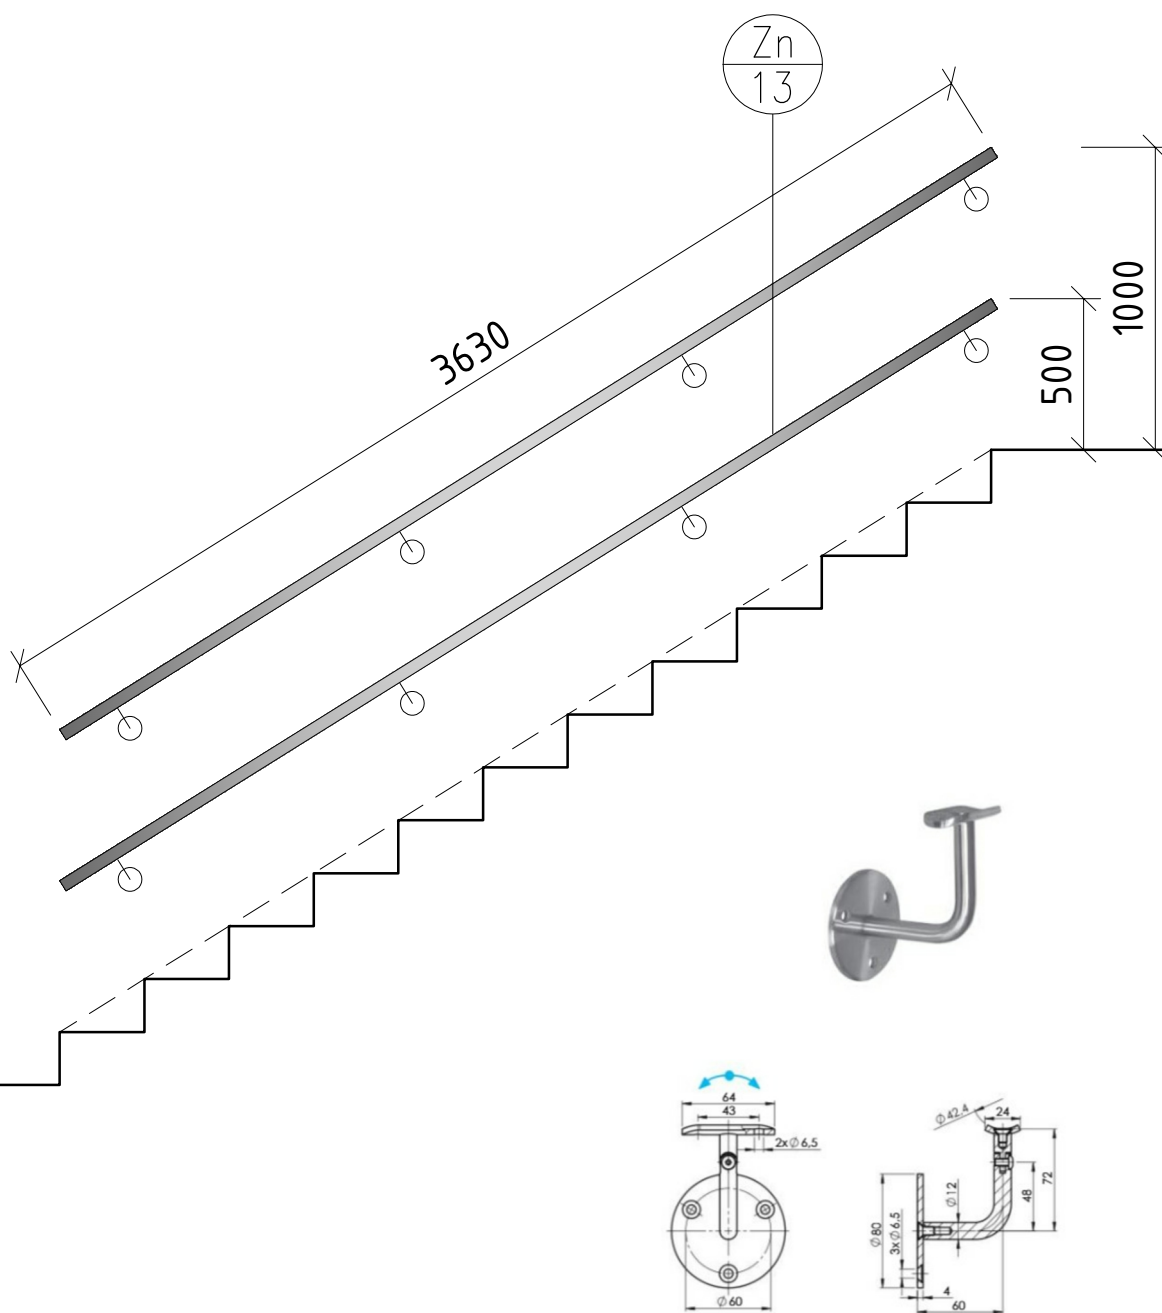


POZN.:

KPŘTM – KOTVÍCÍ PRVEK S PŘERUŠENÝM TEPELNÝM MOSTEM

TOTO JE PODKLAD PRO DÍLENSKOU DOKUMENTACI, PŘED VÝROBOU NUTNO ZAMĚŘIT. NUTNO POSLAT K ODSOUHLASENÍ

OZN.	SPECIFIKACE	POČET
Zn/14	NEREZOVÉ ZÁBRADLÍ POPIS PRVKU č.Zn/14 – ATRIUM 1 VENKOVNÍ ZÁBRADLÍ NEREZOVÁ OCEL KCE, $\varnothing$ 42,4mm KOTVENO POMOCÍ MONTÁŽNÍCH DESEK KPŘTM 138x138mm tl. 140mm, cca po 1 metru 2x2ks	2 ks

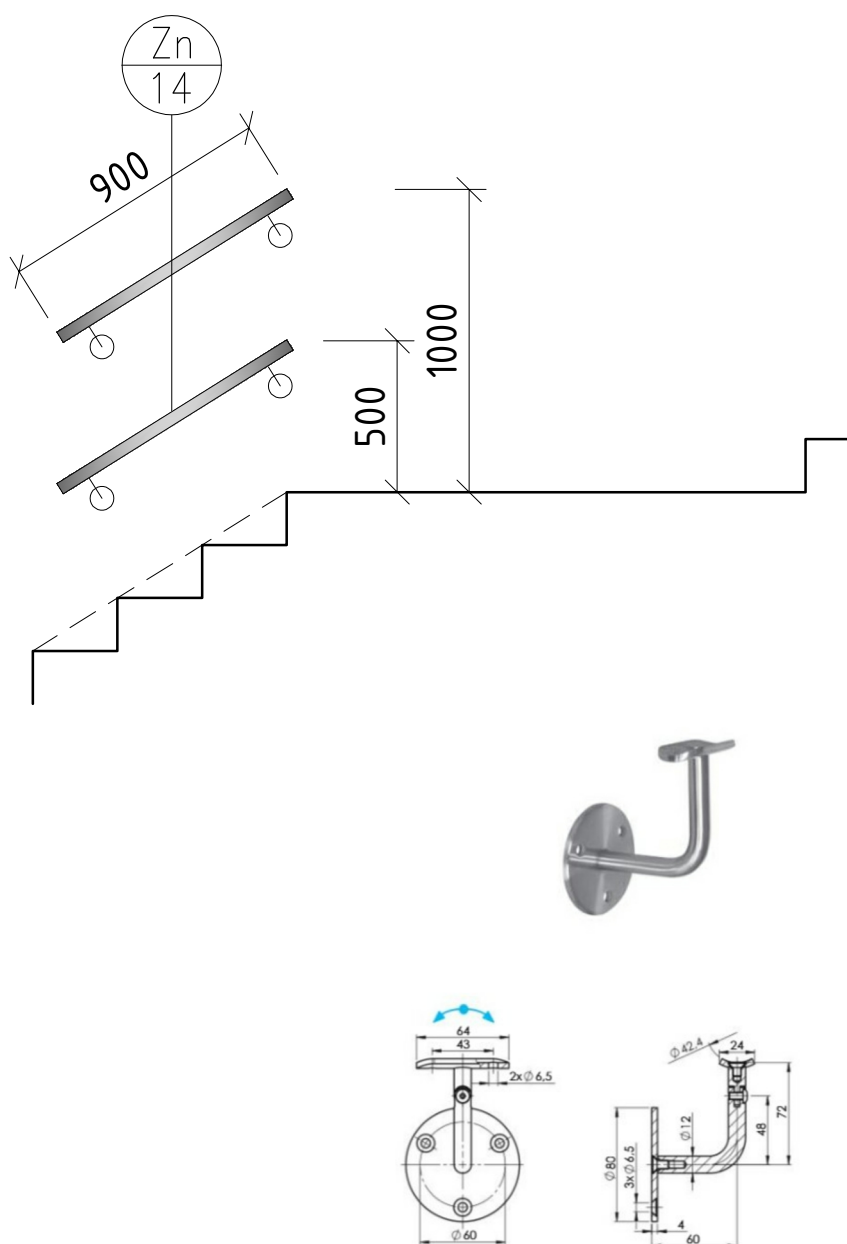

POZN.:

KPŘTM – KOTVICÍ PRVEK S PŘERUŠENÝM TEPELNÝM MOSTEM

TOTO JE PODKLAD PRO DÍLENSKOU DOKUMENTACI, PŘED VÝROBOU NUTNO ZAMĚŘIT. NUTNO POSLAT K ODSOUHLASENÍ

OZN. SPECIFIKACE

POČET

Zn/15

NEREZOVÉ ZÁBRADLÍ

POPIS PRVKU č.Zn/15 – ATRIUM 2

VENKOVNÍ ZÁBRADLÍ

NEREZOVÁ OCEL KCE, $\varnothing$ 42,4mm



KOTVENO POMOCÍ MONTÁŽNÍCH DESEK KPŘTM

138x138mm tl. 140mm, cca po 1 metru

2x5ks

2800

4980

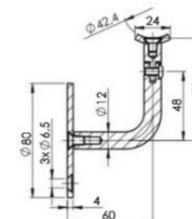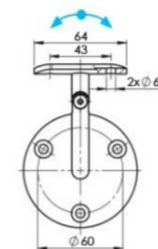Zn
15500
1000

POZN.:

KPŘTM – KOTVICÍ PRVEK S PŘERUŠENÝM TEPELNÝM MOSTEM

TOTO JE PODKLAD PRO DÍLENSKOU DOKUMENTACI, PŘED VÝROBOU NUTNO ZAMĚŘIT. NUTNO POSLAT K ODSOUHLASENÍ

2
ks