



NAVRHOVANÝ STAV - POHLEDY 1


POHLED ZÁPADNÍ (rozvinutý pohled)

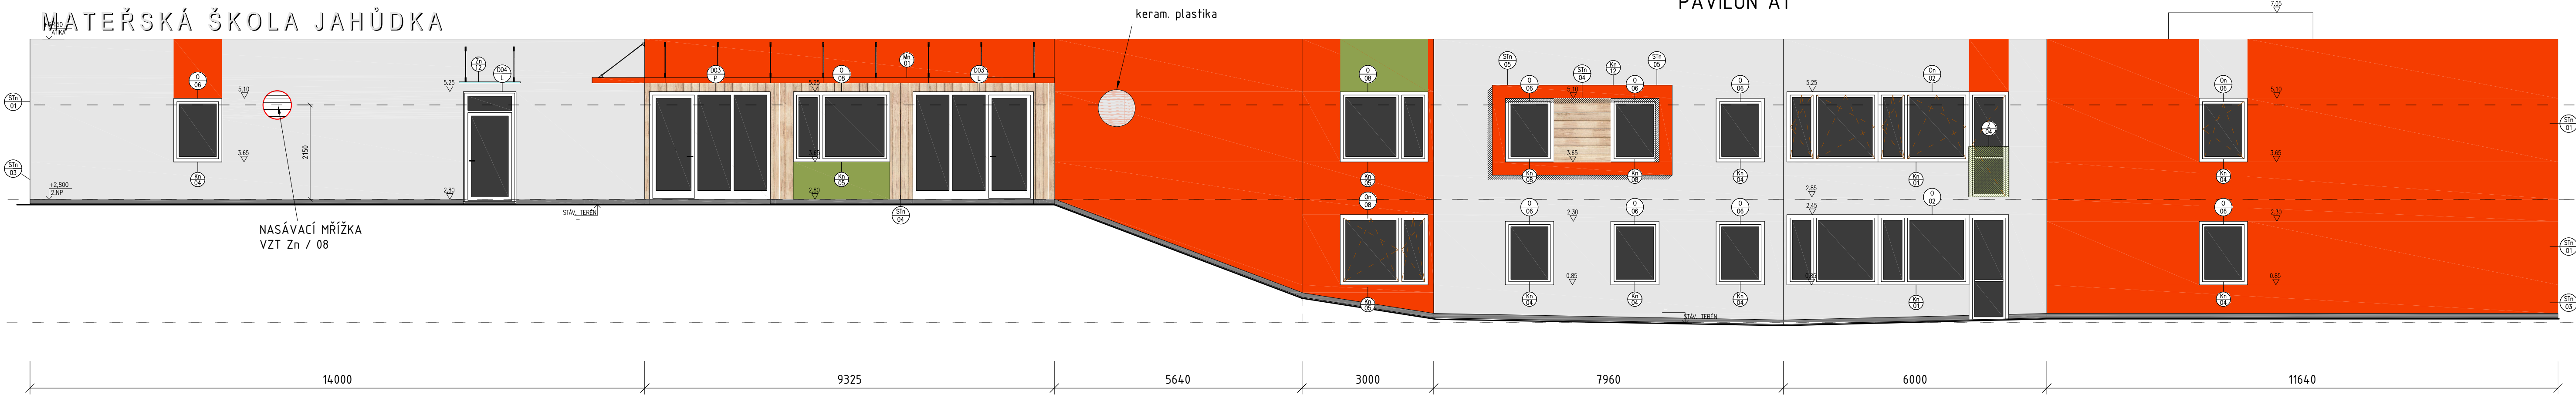


ATRIUM 2 (rozvinutý pohled)

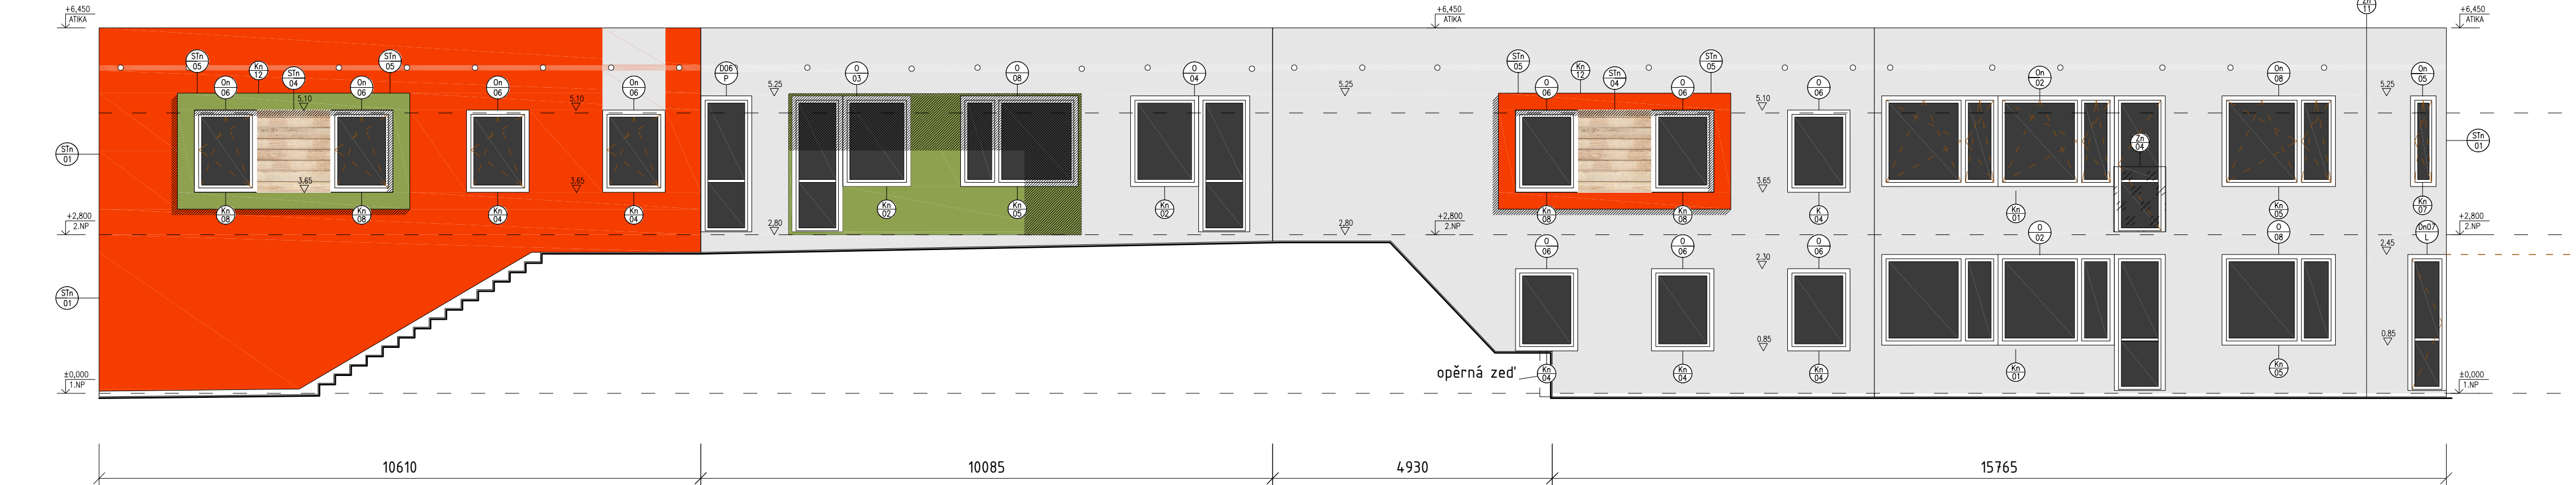

ATRIUM 1 (rozvinutý pohled)

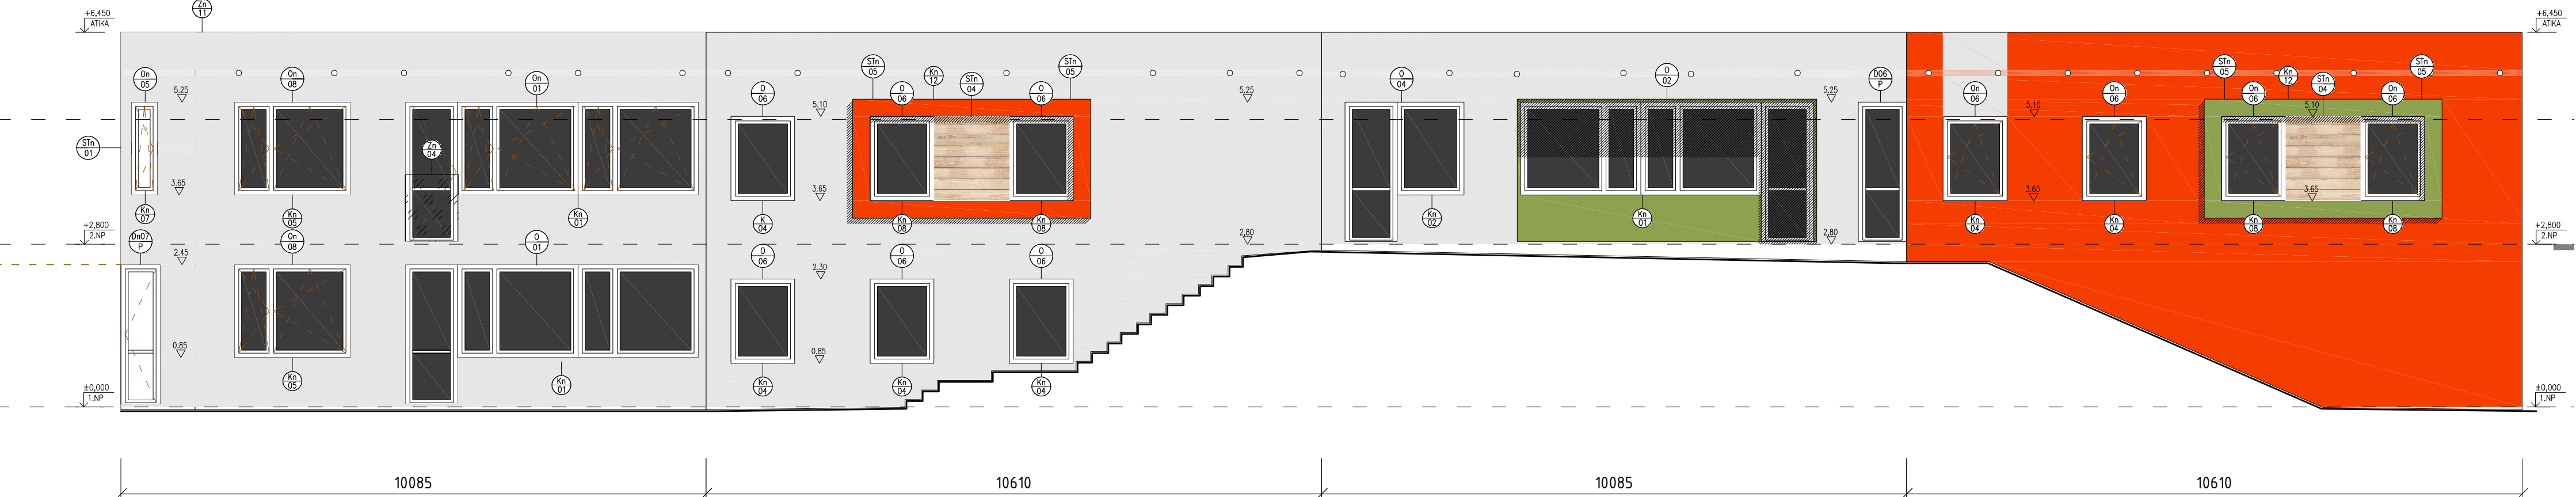

SCHEMA:

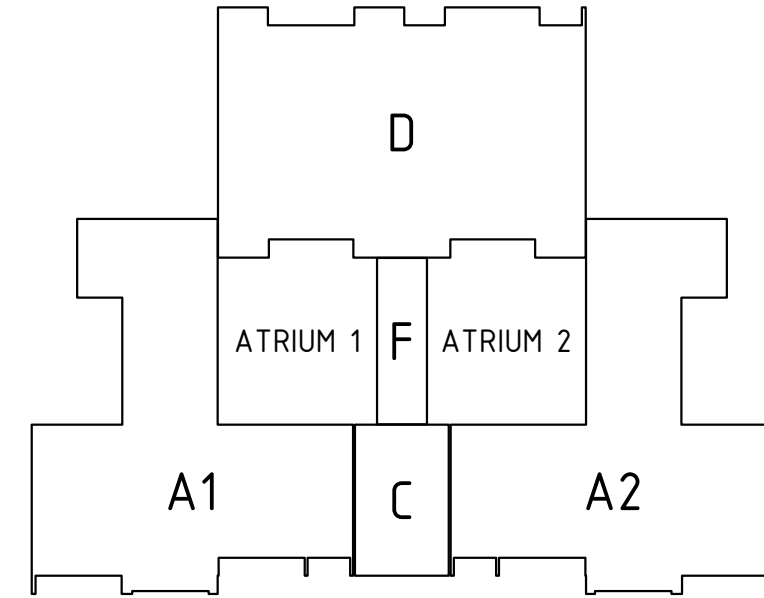

LEGENDA MATERIÁLŮ

- FASÁDA - KONTAKTNÍ ZATEPLOVACÍ SYSTÉM ETICS S IZOLANTEM MIN. VATA H. 140mm PROBARVENÁ SILIKONOVÁ OMÍTKA ZRNITÁ TL.15mm - ODSŤÍN BÍLÁ (ILOOŽE)
- FASÁDA - KONTAKTNÍ ZATEPLOVACÍ SYSTÉM ETICS S IZOLANTEM MIN. VATA H. 140mm PROBARVENÁ SILIKONOVÁ OMÍTKA ZRNITÁ TL.15mm - ODSŤÍN SVĚTLÉ SEDA
- FASÁDA - KONTAKTNÍ ZATEPLOVACÍ SYSTÉM ETICS S IZOLANTEM MIN. VATA H. 140mm (RÁMY KOLEM OKEN 240mm) PROBARVENÁ SILIKONOVÁ OMÍTKA ZRNITÁ TL.15mm - ODSŤÍN ČERVENÁ
- FASÁDA - KONTAKTNÍ ZATEPLOVACÍ SYSTÉM ETICS S IZOLANTEM MIN. VATA H. 140mm PROBARVENÁ SILIKONOVÁ OMÍTKA ZRNITÁ TL.15mm - ODSŤÍN ZELNÁ
- SKL - KONTAKTNÍ ZATEPLOVACÍ SYSTÉM ETICS S IZOLANTEM XPS H. 120mm OMÍTKA NA BÁZI AKRYLÁTOVÝCH PRÍSKYBÍČ TL.15mm (např. MARHOLIT) - ODSŤÍN SEDA
- VÝPLŇ ZÁBRADLÍ - BEZPEČNOSTNÍ SKLO CONNEX 6.2.6 + BAREVNÁ PROSVÍTNÁ FÓLE - ODSŤÍN ŽLUTÁ
- VÝPLŇ ZÁBRADLÍ - BEZPEČNOSTNÍ SKLO CONNEX 6.2.6 + BAREVNÁ PROSVÍTNÁ FÓLE - ODSŤÍN ČERVENÁ
- VÝPLŇ ZÁBRADLÍ - BEZPEČNOSTNÍ SKLO CONNEX 6.2.6 + BAREVNÁ PROSVÍTNÁ FÓLE - ODSŤÍN ZELNÁ
- PROVĚTRÁVANÁ FASÁDA - MINERÁLNÍ VATA H. 140mm VĚTRANÁ MEZERA 22mm - FASÁDNÍ PALUBKY VODODOPNÉ (DŘEVĚNÝ SIBLAD KANADSKÝ CEDR (EUVENYFIRUS)) H. 18 x 5.176/185mm + TRANSPARENTNÍ OLEJOVÝ NÁTĚR

PODMÍNKY A ZÁSADY PRO POUŽITÍ PROJEKTOVÉ DOKUMENTACE:

PŘESNÉ ROZMĚRY JE NUTNO OVOŘIT ZHOTOVITELNÍM PŘÍMO NA STAVNĚ V PŘÍBĚHU REALIZACE.
PŘÍPADOVÉ ÚPRAVY PROJEKTOVÉ DOKUMENTACE MUSÍ BÝT SCHVÁLENY ZODPOVĚDNÝM PROJEKTANTEM, TECHNICKÝM DOZREM INVESTORA A INVESTOREM. O PŘÍPADOVÉ NEODPOVĚDNOSTI PROJEKTOVÉ DOKUMENTACE OPROTÍ SKUTČNOSTI BUDE PROJEKTANT NERODNĚ INFORMOVÁN (AK. ABY. MOK. PROJEKT. PŘESLEPNÉ KOREKCE. PROJEKTOVÉ DOKUMENTACE).
REALIZACE STAVBY BUDE PROVÁDĚNA V SOULADU S PLATNÝMI ČESKÝMI A EVROPSKÝMI NORMAMI, PLATNÝMI VÝHLÁŠENÍMI A OBECNĚ TECHNICKÝMI PŮSOBIVÝMI NA VÝSTAVBU.
SOUČÁSTÍ TĚTO PROJEKTOVÉ DOKUMENTACE NENÍ DOKUMENTACE PRO PŘÍPADOVÉ PRÁCE A KOREKCE. VÝKRESNÍ TECHNICKÁ DOKUMENTACE, DOKUMENTACE VÝROBKŮ DODANÝCH NA STAVBU, VÝKRESY PŘÍPADOVÝCH A KONKRETNÍCH DOKUMENTACE, JAKO JE NUTNO ZPRACOVAT NĚKTEROU Z TĚCHTO DOKUMENTACÍ, JE VÝZVÝ O SOUČÁSTI DODATELNÉ DOKUMENTACE.
VÝKRESNÍ VÝROBA A ZABUDOVÁNÍ PŘÍMO STAVNĚ, ČÁSTI KONSTRUKCE, KOMPLEXNÍCH KONSTRUKCÍ A PŮSOBIVÝCH SYSTÉMŮ NA STAVNĚ BUDE PROVÁDĚNA PO DODATELNĚ ZPRACOVANÉ DOKUMENTACE NEBO TECHNICKÝCH LISTŮ JEDNOTLIVÝCH VÝROBKŮ A NA ZÁKAZĚ INVESTOREM A ARCHITEKTEM SCHVÁLENÝM VÝKRESŮ.
POLOŽTE SYSTÉM BUDU OBŠAHOVAT DOPRAVNÍ A KOMBINOVANÝ PRVNÍ ZÁKAZ SYSTÉMU STANOVENÝM VÝKRESŮ A BUDU REALIZOVANÝ V SOULADU S APLIKAČNÍMI POSTUPY VÝKRESŮ.
TATO DOKUMENTACE JE URČENÁ PRO ÚČELY PROJEKTOVÉ STAVBY. TATO DOKUMENTACE JE OBRÁZENÁ VE VŠECH JEJÍCH ČÁSTECH AUTORSKÝM ZNAMENEM.

INDEX	DATUM	POPIS ZMĚNY
NAZEV A ADRESA STAVBY / Project name		
Revitalizace objektu MŠ Jahůdka v Praze 12 Krouzova 10, č.p. 3036, 143 00 Praha 4 - Modřany		
INVESTOR / Investor		
Městská část Praha 12 Generála Šišky 2375/6 143 00 Praha 4 - Modřany IČ: 00231151		
SCHVÁLIL / Approved: DATUM / Date		
ZODPOVĚDNÝ PROJEKTANT / General designer		
Ing. arch. Jan Mudra Holubkov 81, PSČ 338 01 Kancelář Vltkova 4, 186 00 Praha 8 - Karlín Tel.: +420 222 522 258 jan.mudra@seznam.cz		
SCHVÁLIL / Approved: DATUM / Date		
Ing. arch. JAN MUDRA		
PROJEKTANT ČÁSTI / Designer of part		
Ing. arch. Jan Mudra Holubkov 81, PSČ 338 01 Kancelář Vltkova 4, 186 00 Praha 8 - Karlín Tel.: +420 222 522 258 jan.mudra@seznam.cz		
VYPRACOVAL / Drawn: KRESLIL / Drawn: KONTROLOVAL / Checked:		
Ing. arch. Jan Mudra Karla Dvořáková Ing. arch. Jan Mudra		
STUPĚN DOKUMENTACE / Stage documentation		
DOKUMENTACE PRO PROVÁDĚNÍ STAVBY		
ČÁST DOKUMENTACE - PROFESÍ / Part documentation		
D.1.1 - ARCHITEKTONICKO STAVEBNÍ ŘEŠENÍ		
OBSAH VÝKRESU / Drawing Content		
NAVRHOVANÝ STAV - POHLEDY 1		
MĚŘÍTKO / Scale: 1:100		
AKCE: MŠ JAH DPS D 1.1 B 20		
STUPNĚNÍ: STUPNĚNÍ: ČÁST: PROFESÍ: VÝKRES: ČÍSLO: INDEX: 26.7.2024 6.5.2024		