



NAVRHOVANÝ STAV - POHLEDY 2


POHLED VÝCHODNÍ (rozvinutý pohled)

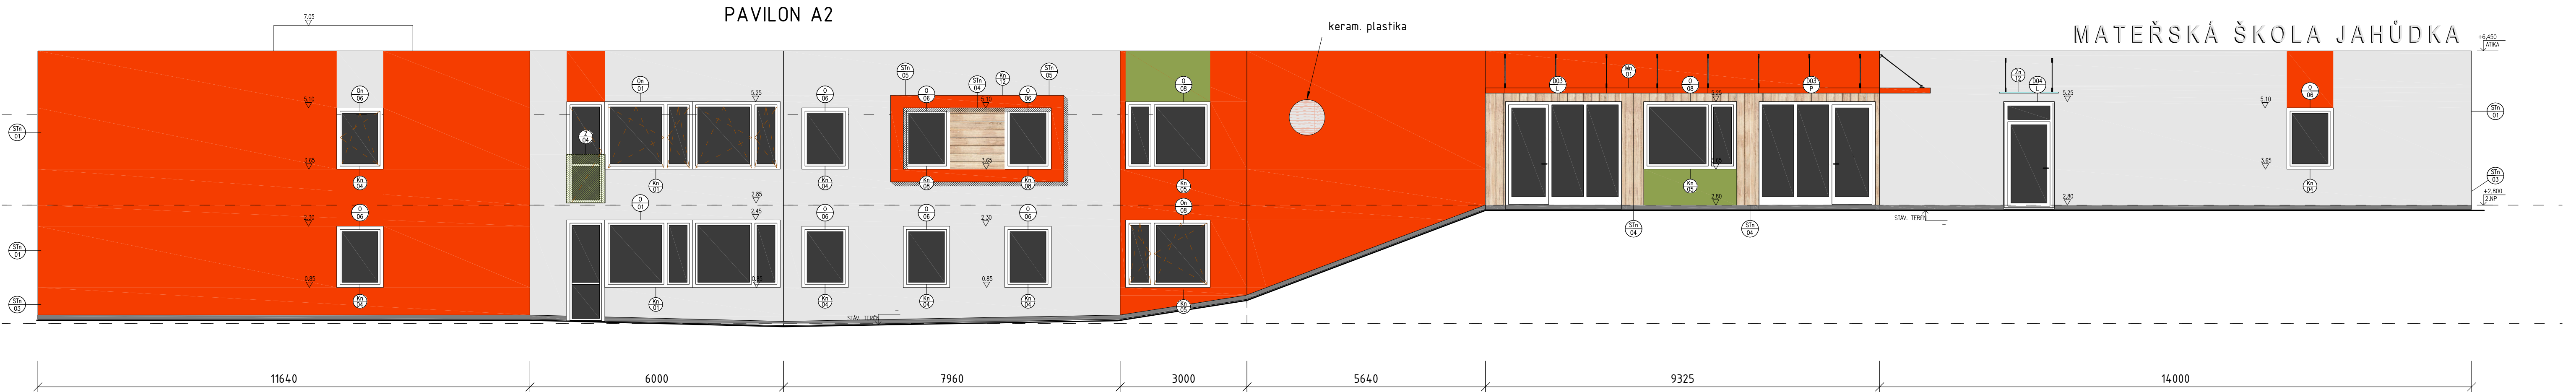


POHLED JIŽNÍ - ze zahrady (rozvinutý pohled)

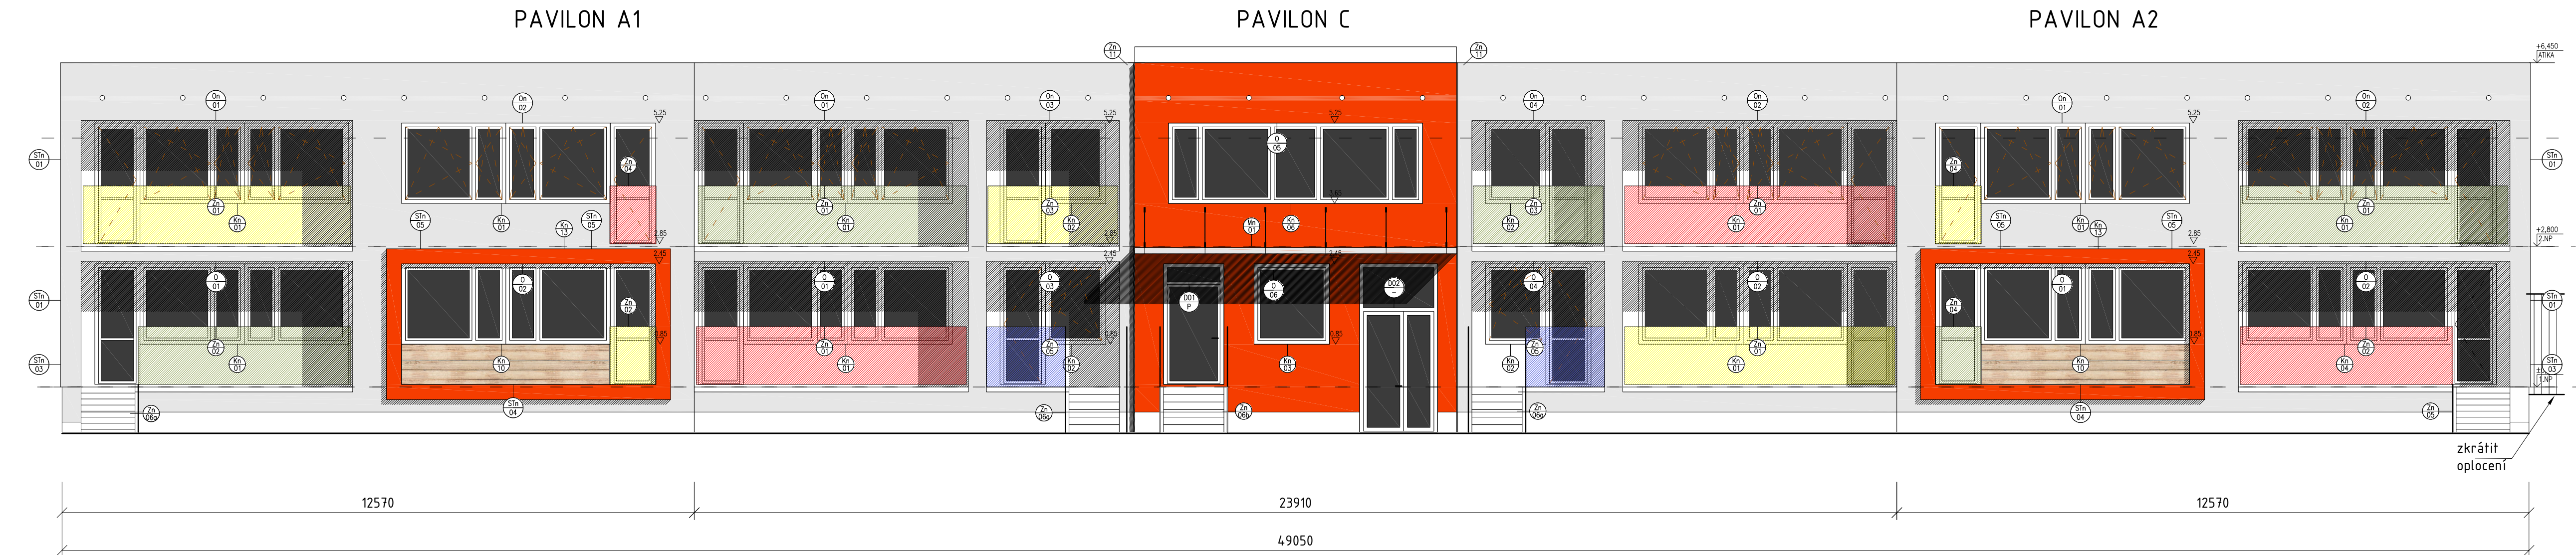

POHLED SEVERNÍ - vstup zásobování

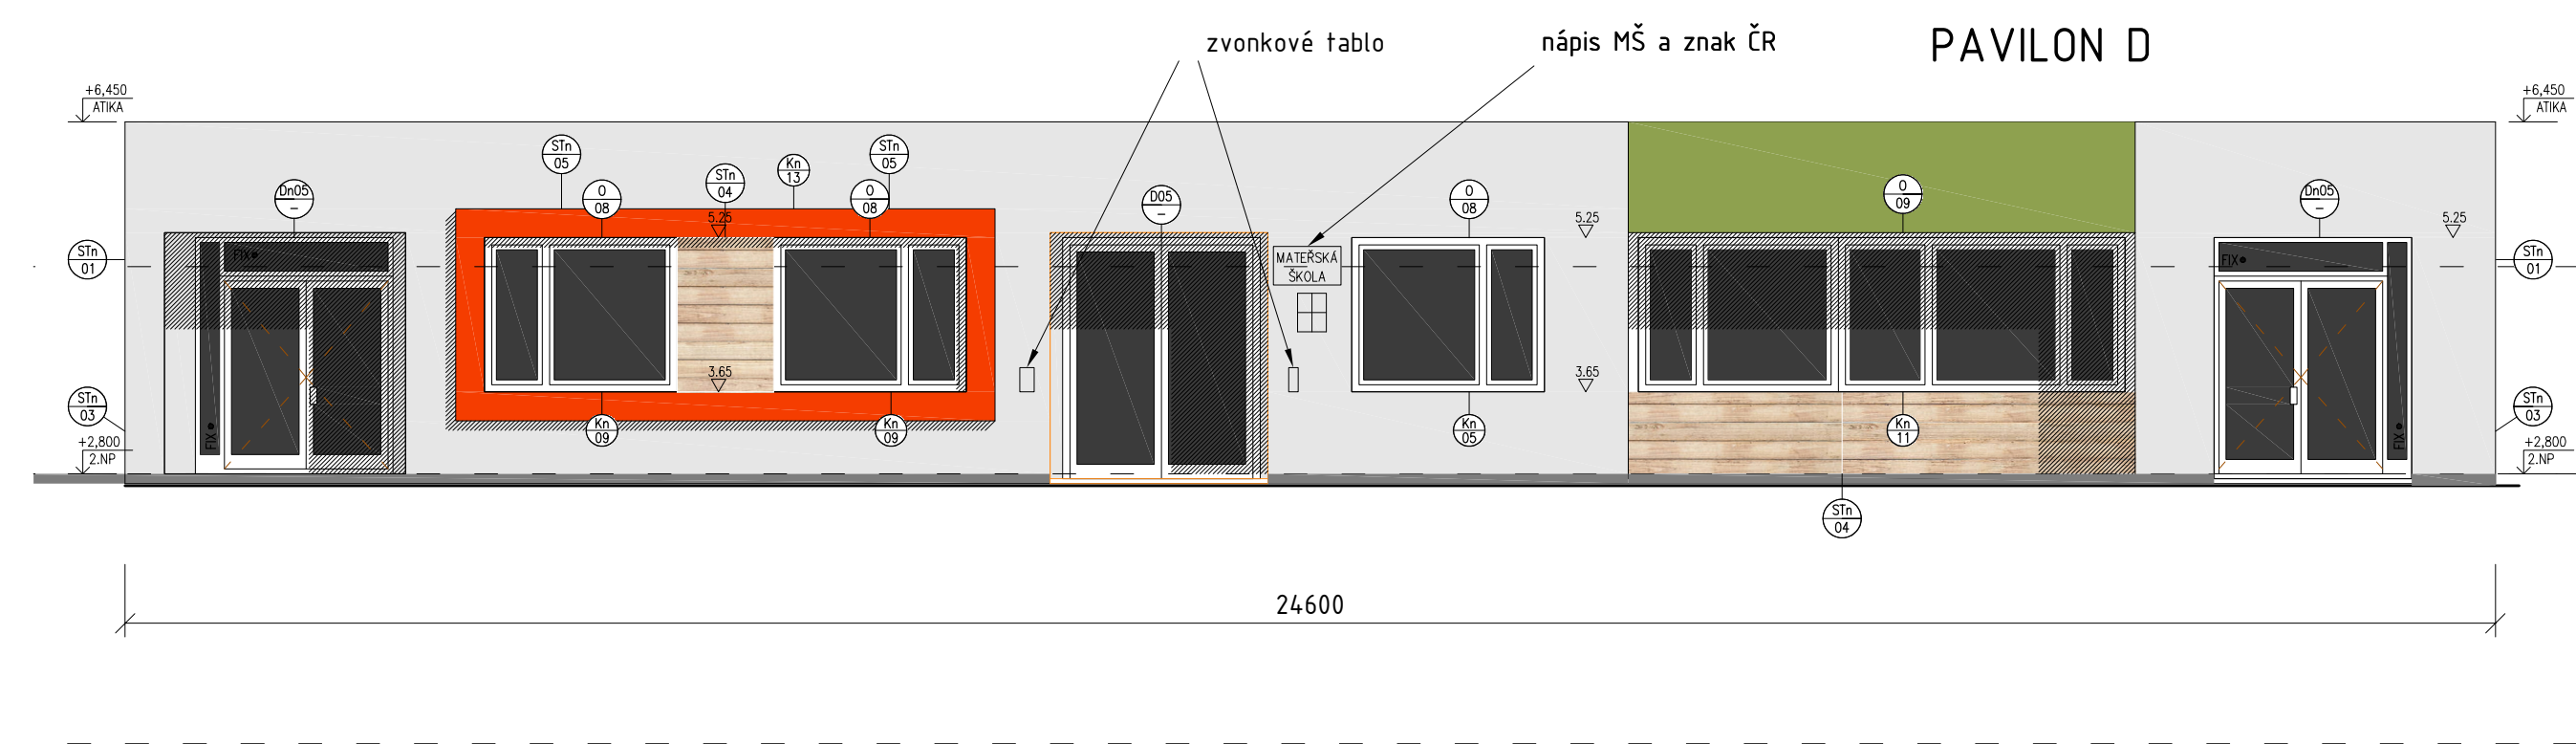

SCHEMA:

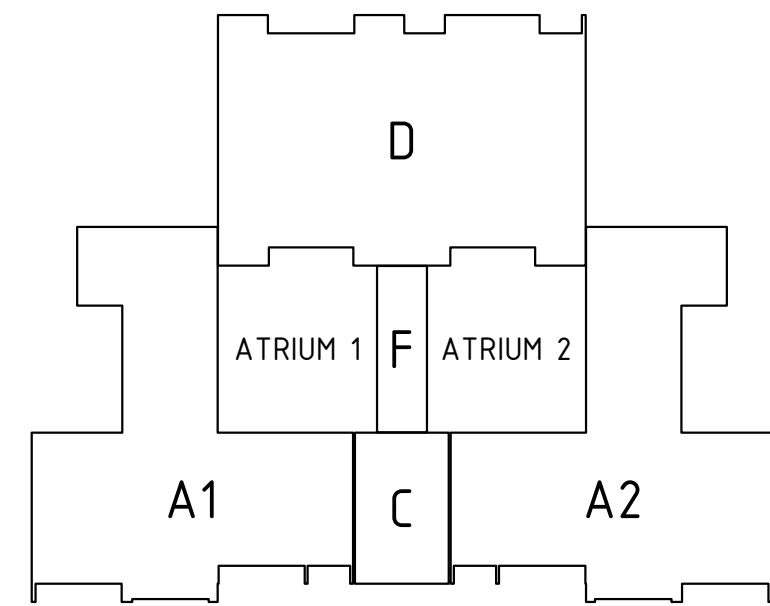

PODMÍNKY A ZÁSADY PRO POUŽITÍ
PROJEKTOVÉ DOKUMENTACE:

PŘESNÉ ROZMĚRY JE NUTNO OVĚRIT ZHOTOVITELEM PŘÍMO NA STAVBĚ VÝMĚŘENÍM REALIZACE.
PŘÍPOJNÉ ÚPRAVY PROJEKTOVÉ DOKUMENTACE MUSÍ BÝT SCHVÁLENY ZODPOVĚDNÝMI PROJEKTANTEM, TECHNICKÝM DOZŘENÍM, INVESTOR A INVESTOREM. O VÝPOČTECH NEBOJAVNOSTI - PROJEKTOVÉ DOKUMENTACE, OPŘEDÍ SKUTEČNOSTI BUDE PROJEKTANT NEPODLEHNOUT INFORMOVÁNÍM TAK, ABY MOHL PROVEST PŘESNÉ, KOREKCE PROJEKTOVÉ DOKUMENTACE.

REALIZACE STAVBY BUDE PROVEDENA V SOULADU S PLATNÝMI ČESKÝMI A EVROPSKÝMI NORMAMI, PLATNÝMI VÝHLÁŠKAMI A OBLIČNÉ TECHNICKÉMI PŘÍPOJNÝMI NA VÝSTAVU.

SOULADNOSTI TĚTO PROJEKTOVÉ DOKUMENTACE NEJDE DOKUMENTOVAT, POKUD JE NUTNO ZPRAVIT MATERIÁL Z TĚTO DOKUMENTACE, JE VÝZVA SOULADNOSTI DOKUMENTACE.

VEŠKERÁ VÝROBA A ZABUDOVÁNÍ PRVY STAVBY, ČÁSTI KONSTRUKCÍ, KOMPLEKTNÍCH KONSTRUKCÍ A POJÍZDÝCH SYSTÉMŮ NA STAVBĚ BUDE PROVEDENA POŠLEHATELEM ZPRACOVANÉ DOKUMENTACE NEBO TECHNICKÝCH LISTŮ JEDNOTLIVÝCH VÝROBKŮ A NA ZÁKAZE INVESTOR A ARCHITEKTUR SCHVÁLENYCH VOZOU.

POJÍZDÝ SYSTÉMY BUDDO OBSAHOVATY DOKUMENTOVAT A KOMPLEKTNÍ PRVY DANÉHO SYSTÉMU, STANOVENÉ VÝROBEM A BUDOU REALIZOVANÝ V SOULADU S APLIKOVANÝMI POSTUPY VÝROBY.

TATO DOKUMENTACE JE URČENA PRO ÚČELY PROVÁDĚNÍ STAVBY. TATO DOKUMENTACE JE CHRAŇENA VE VŠECH JEJÍCH ČÁSTECH AUTORSKÝMI ZÁKONEM.

LEGENDA MATERIÁLŮ

- FASÁDA - KONTAKTNÍ ZATEPLOVACÍ SYSTÉM ETICS S ZOLANTEN MIN. VATA H. 140mm PROBARVENÁ SILIKONOVÁ OMÍTKA ZDŇITÁ TL.15mm - ODSŤÍN BÍLÁ (0,002E)
- FASÁDA - KONTAKTNÍ ZATEPLOVACÍ SYSTÉM ETICS S ZOLANTEN MIN. VATA H. 140mm PROBARVENÁ SILIKONOVÁ OMÍTKA ZDŇITÁ TL.15mm - ODSŤÍN SVĚTLÉ ŠEDÁ
- FASÁDA - KONTAKTNÍ ZATEPLOVACÍ SYSTÉM ETICS S ZOLANTEN MIN. VATA H. 140mm IRÁBY KOLEM OKEN 240mm PROBARVENÁ SILIKONOVÁ OMÍTKA ZDŇITÁ TL.15mm - ODSŤÍN ČERVENÁ
- FASÁDA - KONTAKTNÍ ZATEPLOVACÍ SYSTÉM ETICS S ZOLANTEN MIN. VATA H. 140mm PROBARVENÁ SILIKONOVÁ OMÍTKA ZDŇITÁ TL.15mm - ODSŤÍN ZELENÁ
- SKL - KONTAKTNÍ ZATEPLOVACÍ SYSTÉM ETICS S ZOLANTEN XPS H. 120mm OMÍTKA NA BÁZI AKRYLÁTOVÝCH PRYSKYŘIC TL.15mm (např. MARPOLIT) - ODSŤÍN ŠEDÁ
- VÝPLŇ ŽÁBRADLÍ - BEZPEČNOSTNÍ SKLO CONEX 6.26 - BAREVNÁ PRŮSVITNÁ FÓLIE - ODSŤÍN ŽLUTÁ
- VÝPLŇ ŽÁBRADLÍ - BEZPEČNOSTNÍ SKLO CONEX 6.26 - BAREVNÁ PRŮSVITNÁ FÓLIE - ODSŤÍN ČERVENÁ
- VÝPLŇ ŽÁBRADLÍ - BEZPEČNOSTNÍ SKLO CONEX 6.26 - BAREVNÁ PRŮSVITNÁ FÓLIE - ODSŤÍN ZELENÁ
- PROVĚTRÁVANÁ FASÁDA - MNERÁLNÍ VATA H. 140mm VĚTRANÁ HEZERA 22mm - FASÁDNÍ VÁLBYBY VÝZDOROVNÉ DŘEVĚNÝ OKLAD KANADSKÝ CEDR (ČERVENÝ) H. 18 x 5.176/185mm - TRANSPARENTNÍ OLEJOVÝ NÁTĚR