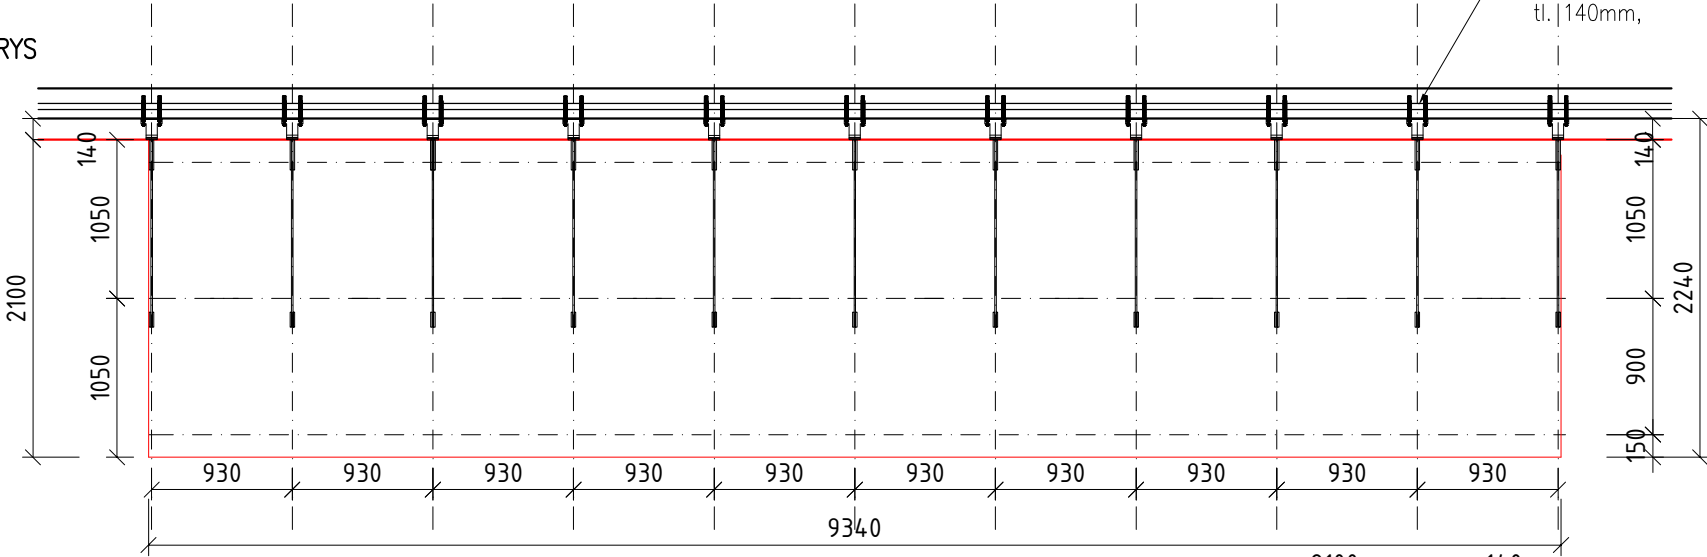
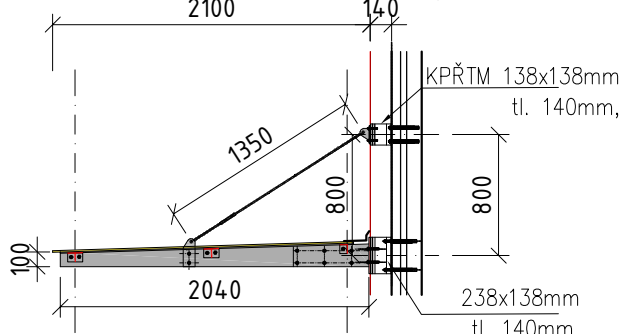


ZÁMEČNICKÉ PRVKY		LIST č.10
OZN.	SPECIFIKACE	POČET
Mn/01	<p><b>MARKÝZA NAD VCHODEM – PAVILON A1, A2</b></p> <p>OCELOVÁ KONSTRUKCE MARKÝZY TVOŘENA Z OCELOVÝCH PLOCHÝCH NOSNÍKŮ A NEREZOVÝCH OCELOVÝCH TÁHEL S REKTIFIKACÍ.</p> <p>KOTVENO POMOCÍ MONTÁŽNÍCH DESEK KPŘTM 138x138mm tl. 140 mm 11ks, tj. CELKEM 22ks</p> <p>KOTVENO POMOCÍ MONTÁŽNÍCH DESEK KPŘTM 238x138mm tl. 140 mm 11ks, tj. CELKEM 22ks</p> <p>VÝPLŇ – SENDVIČOVÝ HLINÍKOVÝ KOMPOZITNÍ PANEL PRO POUŽITÍ V EXTERIÉRU. PANEL JE OPATŘEN OBOUSTRANNÝM POLYESTEROVÝM NÁTĚREM: JEDNA STRANA LESKLÁ A DRUHÁ MATNÁ. ODSTÍN RAL 3020.</p> <p>MINERÁLNÍ JÁDRO FR S REAKCÍ NA OHEŇ DLE EN 13501-1, TŘÍDA A2-S1, D0. TL. DESKY 4MM, TLOUŠŤKA AL VRSTVY 0,5MM. VEŠKERÉ ROZMĚRY NUTNO ZAMĚŘIT</p> <p><b>PŮDORYS</b></p>  <p><b>ŘEZ</b></p>  <p>POZN.:            KPŘTM – KOTVÍCÍ PRVEK S PŘERUŠENÝM TEPELNÝM MOSTEM            TOTO JE PODKLAD PRO DÍLENSKOU DOKUMENTACI, PŘED VÝROBOU NUTNO ZAMĚŘIT. NUTNO POSLAT K ODSOUHLASENÍ</p>	2 ks