


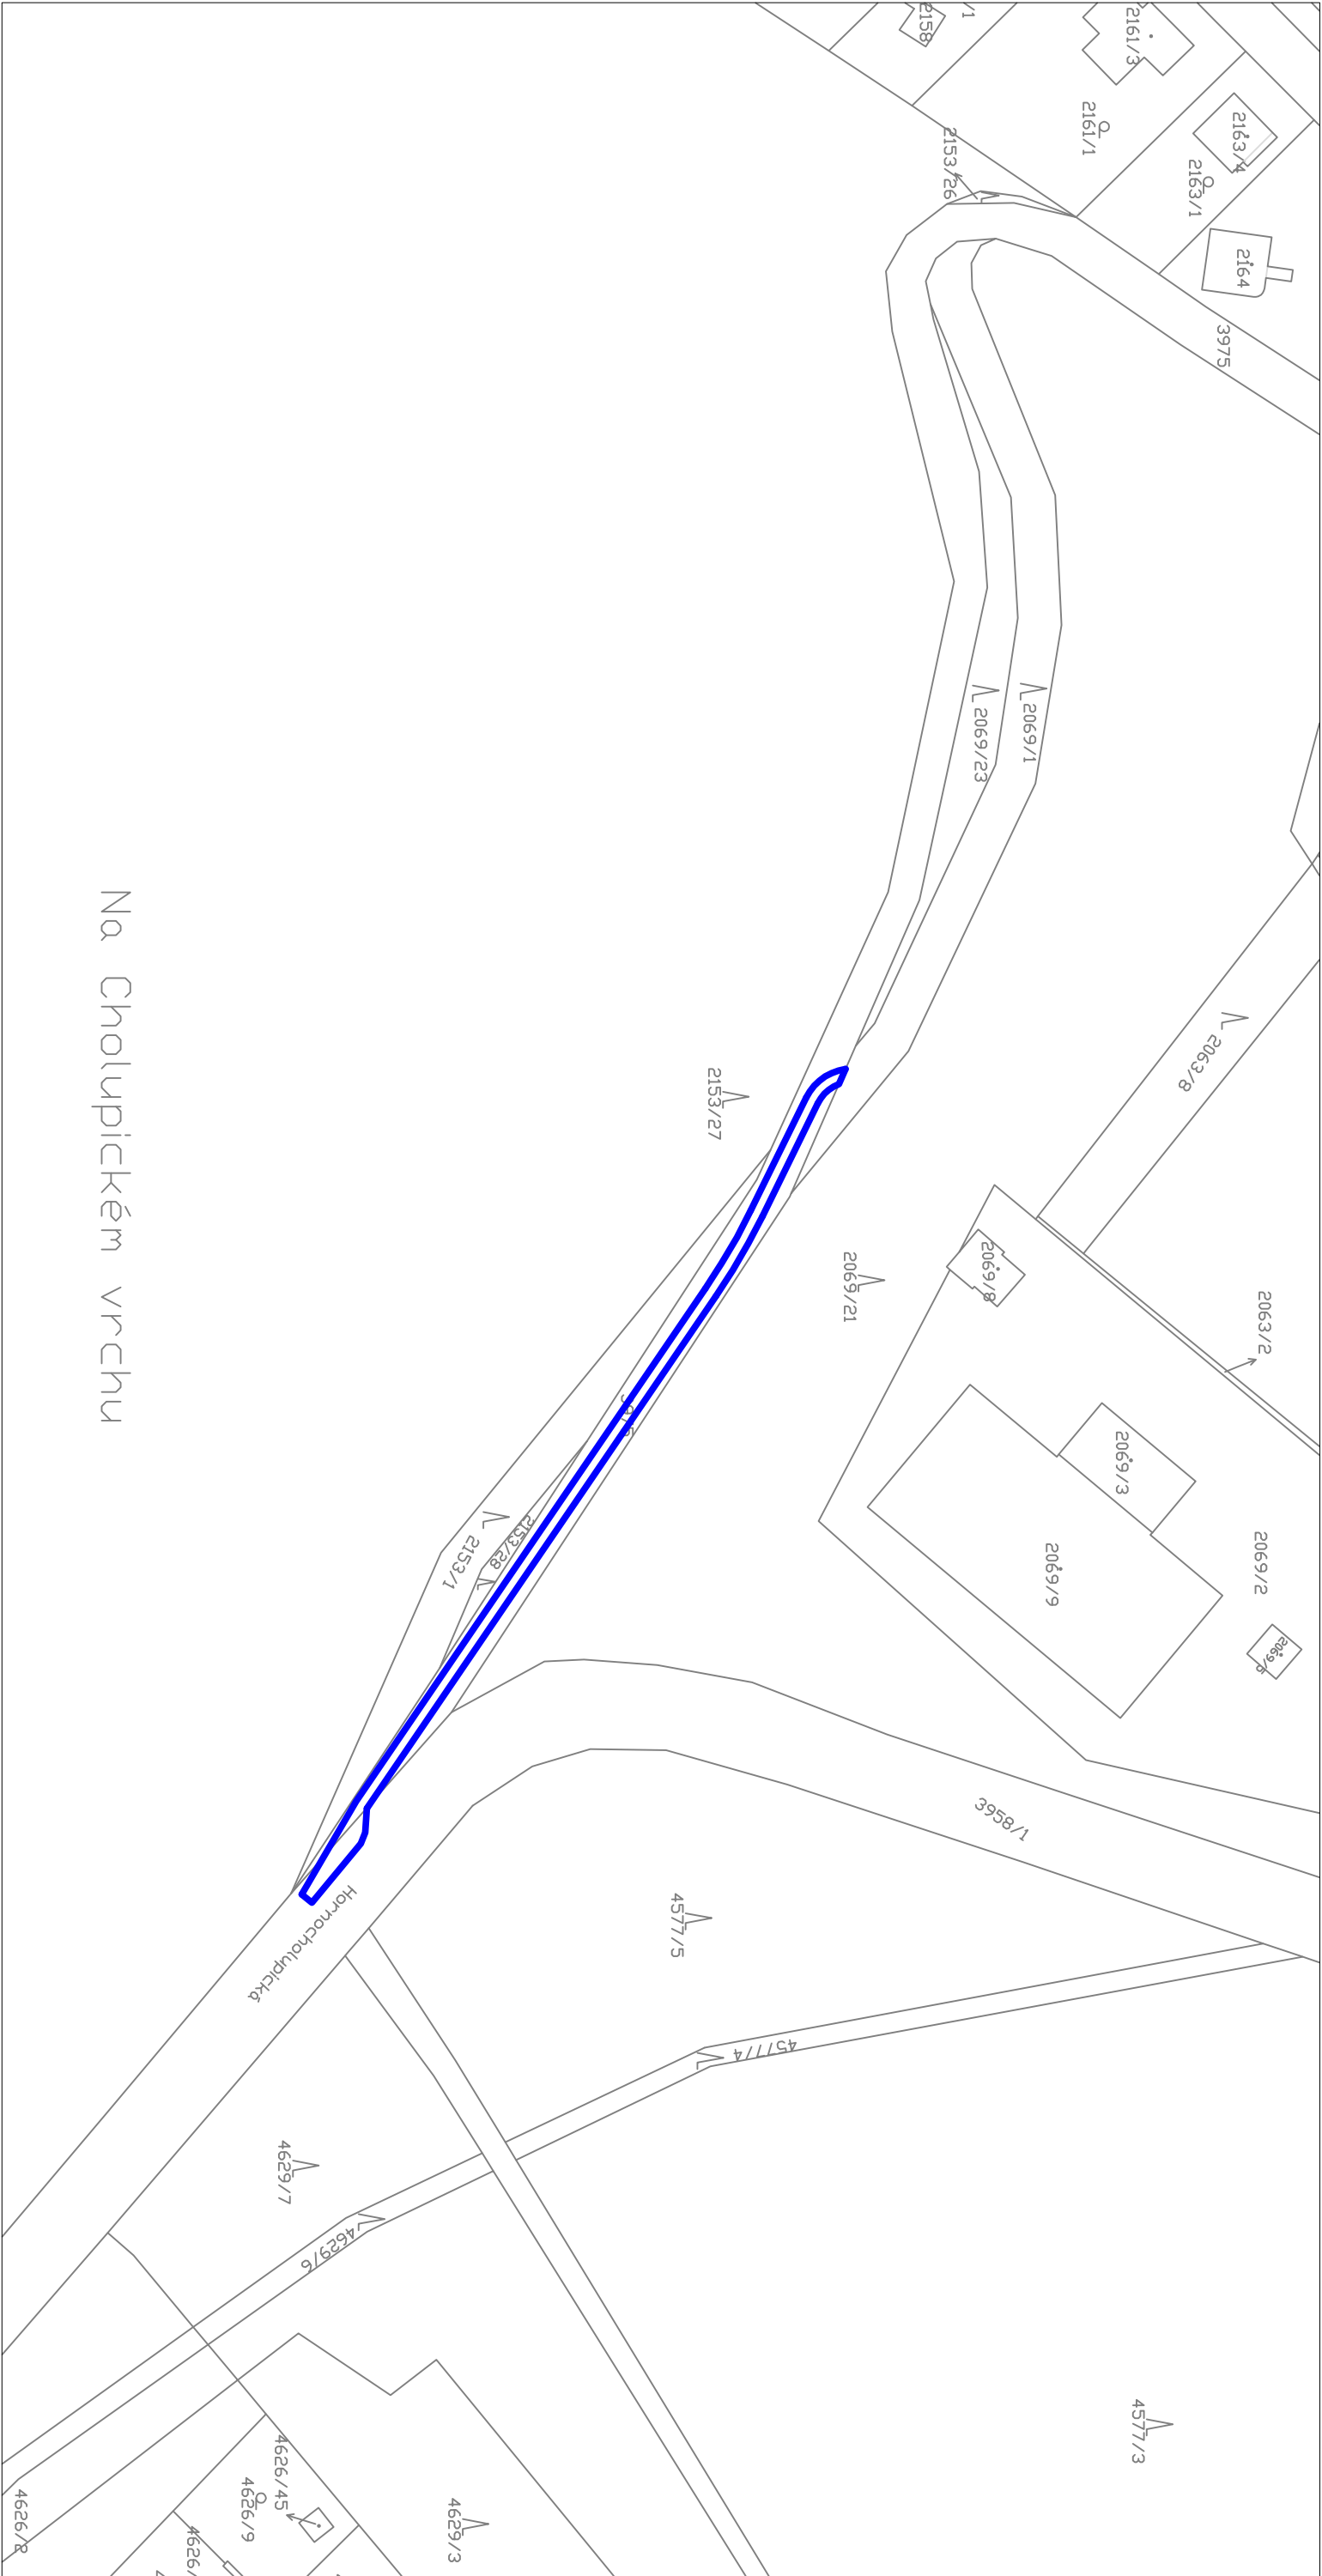

Na Cholupickém vrchu

Sobol'Projekt  Ing. Jiří Sobol Hradešín 29 282 01 Český Brod IČ 87396521			 MĚSTSKÁ ČÁST PRAHA 12 Písková 830/25, 143 00 Praha 412		
AKCE					
HLAVNÍ ING. PROJEKTU		KATASTR	ČÁST		
Ing. Jiří Sobol		Cholupice			
ODPOVĚDNÝ PROJEKTANT		STUPEŇ			
Ing. Jiří Sobol		DZS			
PROJEKTANT		SOUŘ. SYSTÉM	DATUM	PŘÍLOHA	
Ing. Jiří Sobol		JTSK/BALT	02/2025		
KRESIL		MĚŘITKO	VARIANTA		
Karel Motal			A		
ZAMĚŘIL		POČET FORMÁTŮ	2A4	ČÍSLO ZAKÁZKY	2488A
Tomáš Lojda					
„NN1966, chodník od ul. Podchýšská po p. č. 2061 k.ú. Modřany v Praze 12 - ETAPA 1.“					
C2.					
			ČÍSLO SOUPRAVY		
SOUHRNNÉ ŘEŠENÍ					
ZÁBOROVÝ ELABORÁT					