
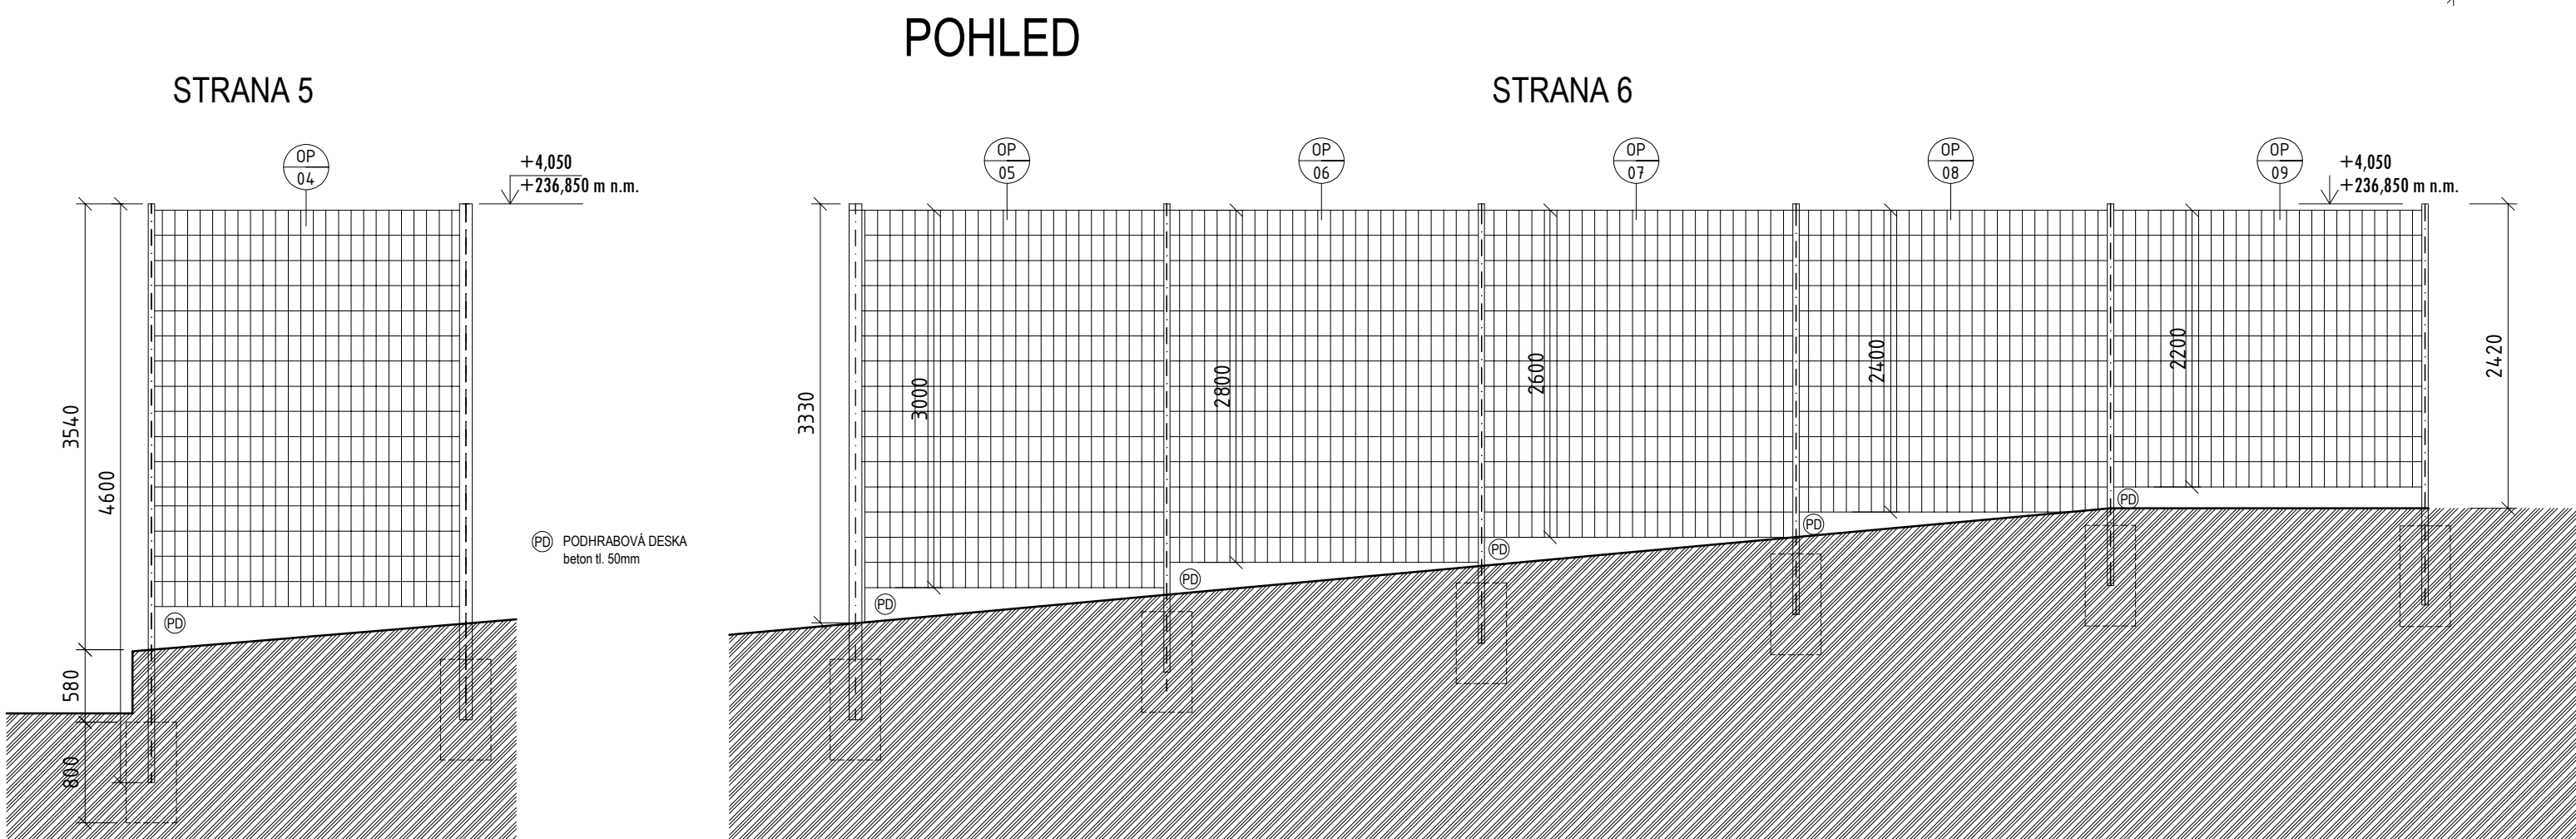
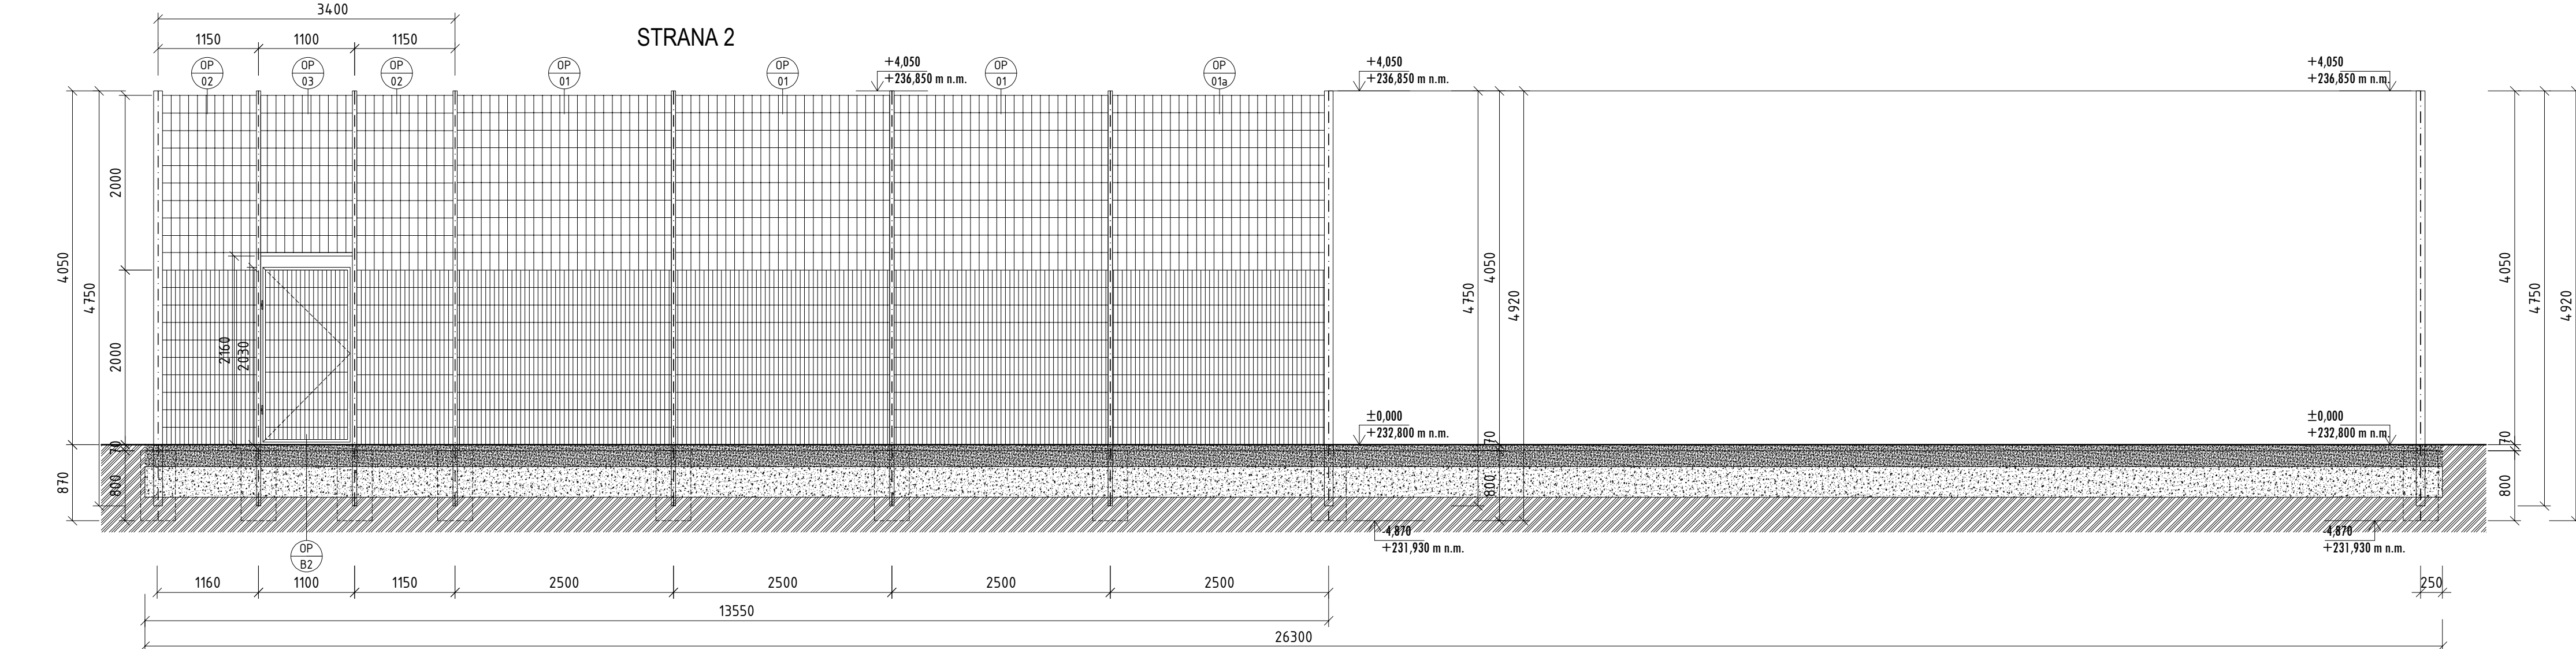


OPLOCENÍ HŘIŠTĚ SO-03_2/2 1: 50

- NAVRHOVANÝ STAV

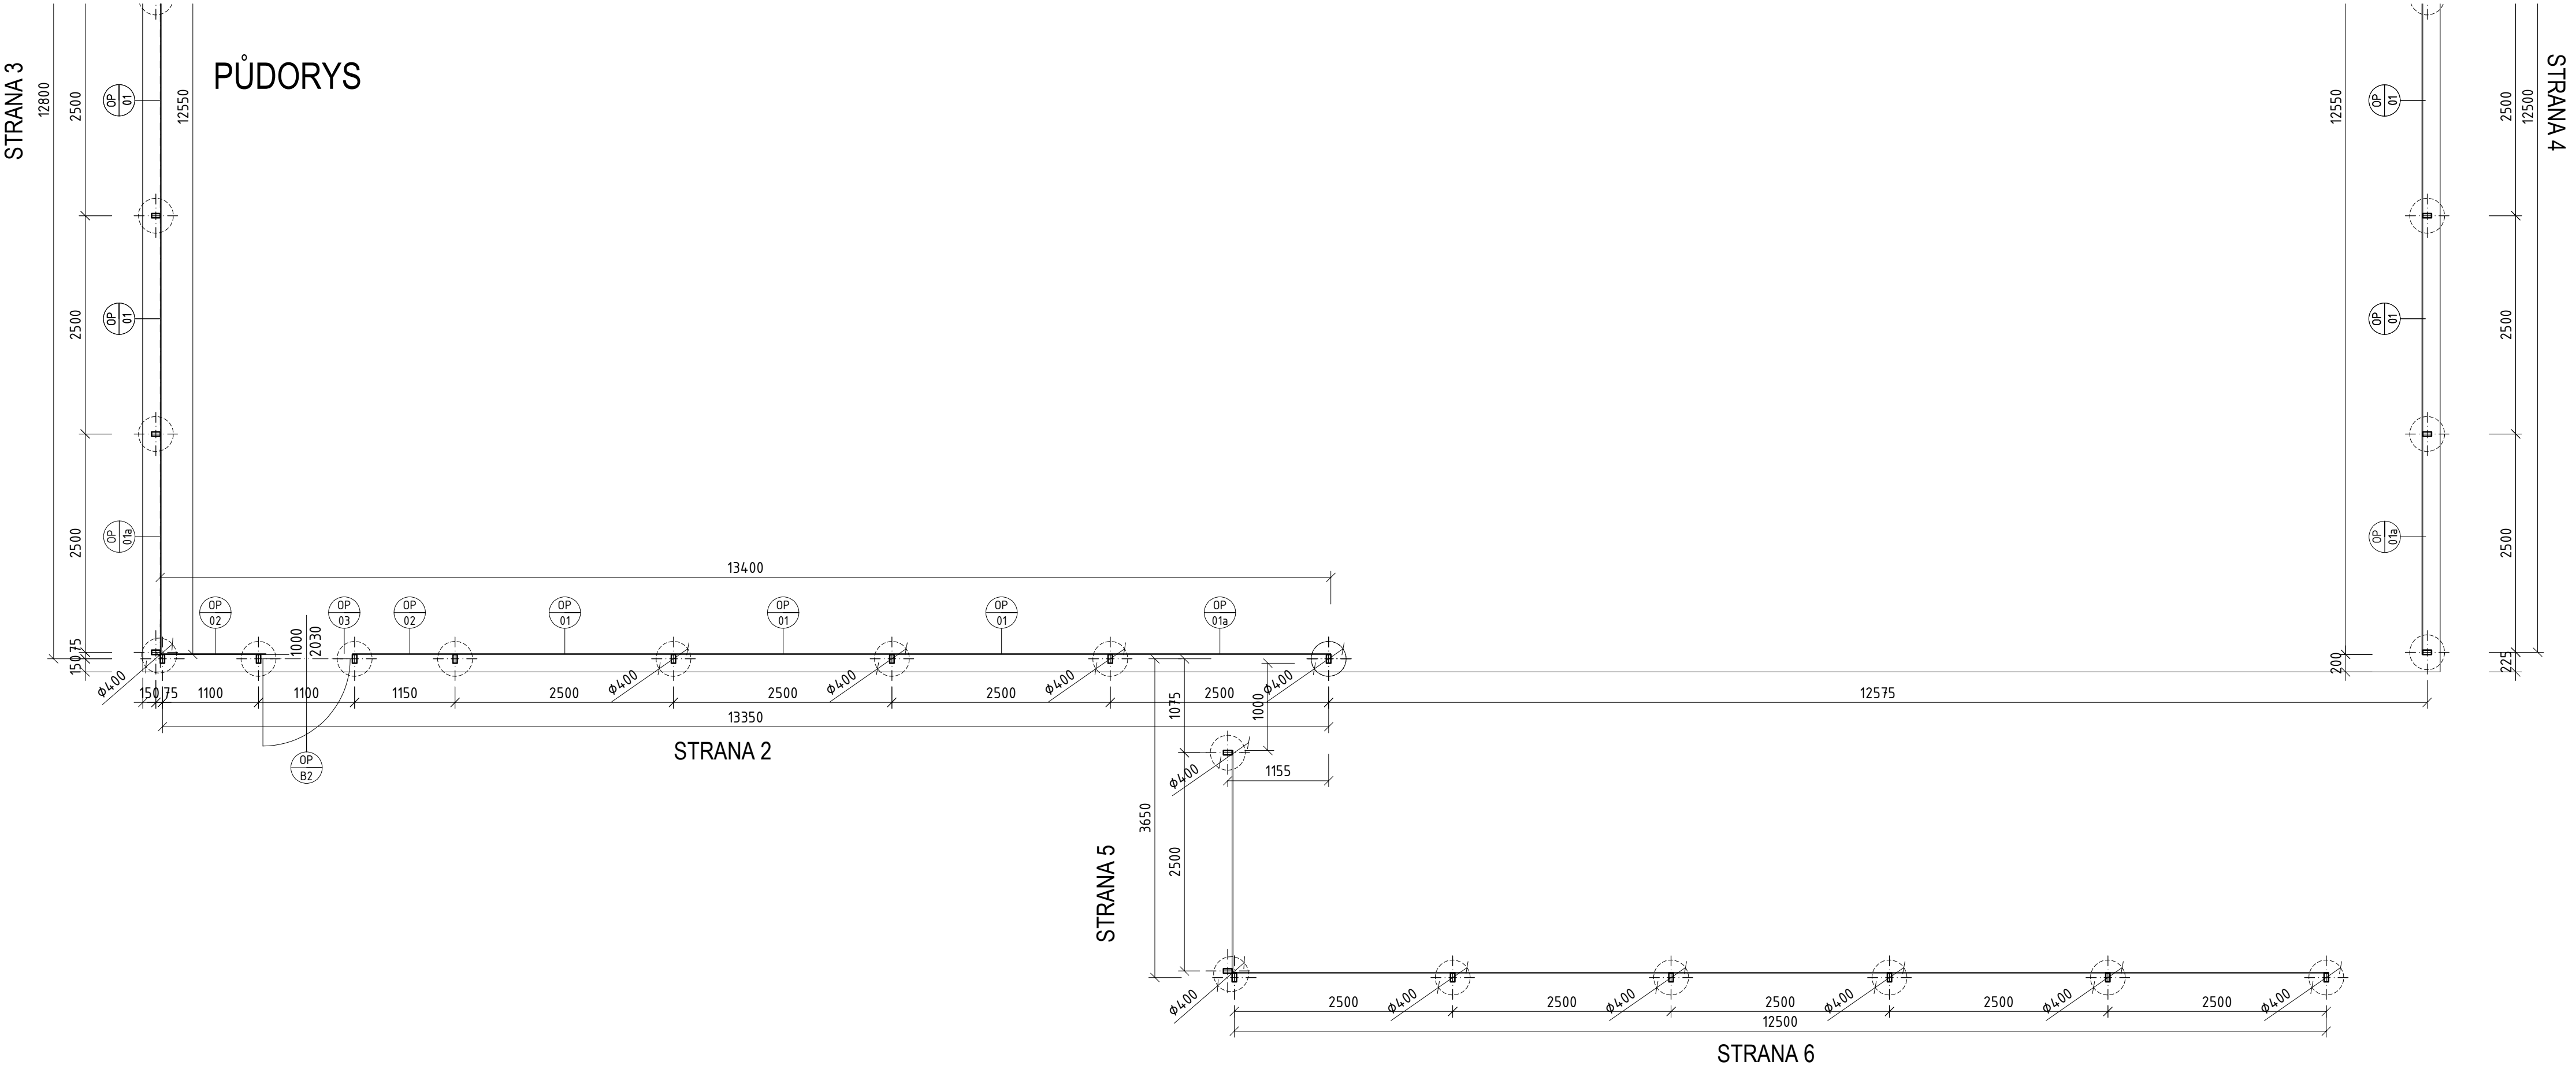

POMÍNKY A ZÁSADY PRO POUŽITÍ PROJEKTOVÉ DOKUMENTACE:

TATO DOKUMENTACE JE URČENA PRO ÚČELY PROJEDNÁNÍ A PRO PROVÁDĚNÍ STAVBY. TATO DOKUMENTACE JE CHRÁNĚNA VE VŠECH JEJICH ČÁSTECH AUTORSKÝM ZÁKONEM.

PŘESNÉ ROZMĚRY JE NUTNO OVĚŘIT ZHOTOVITELEM PŘÍMO NA STAVBĚ V PRŮBĚHU REALIZACE.

PŘÍPADNÉ ÚPRAVY PROJEKTOVÉ DOKUMENTACE MUSÍ BÝT SCHVÁLENY ZODPOVĚDNÝM PROJEKTANTEM, TECHNICKÝM DOZOREM INVESTORA A INVESTOREM. O PŘÍPADNÉ NESROVNALOSTI PROJEKTOVÉ DOKUMENTACE OPROTI SKUTEČNOSTI BUDE PROJEKTANT NEDODLENE INFORMOVÁN TAK, ABY MOHL PROVĚST PŘÍSLUŠNÉ KOREKCE PROJEKTOVÉ DOKUMENTACE.


REALIZACE STAVBY BUDE PROVÁDĚNA V SOULADU S PLATNÝMI ČESKÝMI A EVROPSKÝMI NORMAMI, PLATNÝMI VÝHLÁŠKAMI A OBECNĚ TECHNICKÝMI POŽADAVKY NA VÝSTAVBU.

SOUČÁSTÍ TĚTO PROJEKTOVÉ DOKUMENTACE NENÍ DOKUMENTACE PRO POMOCNÉ PRÁCE A KONSTRUKCE, VÝROBNĚ TECHNICKÁ DOKUMENTACE, DOKUMENTACE VÝROBKŮ DODANÝCH NA STAVBU, VÝKRESY PREFABRIKÁTŮ A MONTÁŽNÍ DOKUMENTACE. POKUD JE NUTNO ZPRACOVAT NĚKTEROU Z TĚCHTO DOKUMENTACÍ, JDE VŽDY O SOUČÁST DODAVATELSKÉ DOKUMENTACE.

VEŠKERÁ VÝROBA A ZABUDOVÁNÍ PRVKŮ STAVBY, ČÁSTI KONSTRUKCÍ, KOMPLETAČNÍCH KONSTRUKCÍ A POUŽITÝCH SYSTÉMŮ NA STAVBĚ BUDE PROVÁDĚNA PODLE DODAVATELEM ZPRACOVANÉ DÍLENSKÉ DOKUMENTACE NEBO TECHNICKÝCH LISTŮ JEDNOTLIVÝCH VÝROBKŮ A NA ZÁKLADĚ INVESTOREM A ARCHITEKTEM SCHVÁLENÝCH VZORŮKŮ.

POUŽITÉ SYSTÉMY BUDOU OBSAHOVAT DOPLNKOVÉ A KOMPLETAČNÍ PRVKY DANÉHO SYSTÉMU, STANOVENÉ VÝROBCEM A BUDOU REALIZOVÁNY V SOULADU S APLIKAČNÍMI POSTUPY VÝROBCE.

LEGENDA PRVKŮ

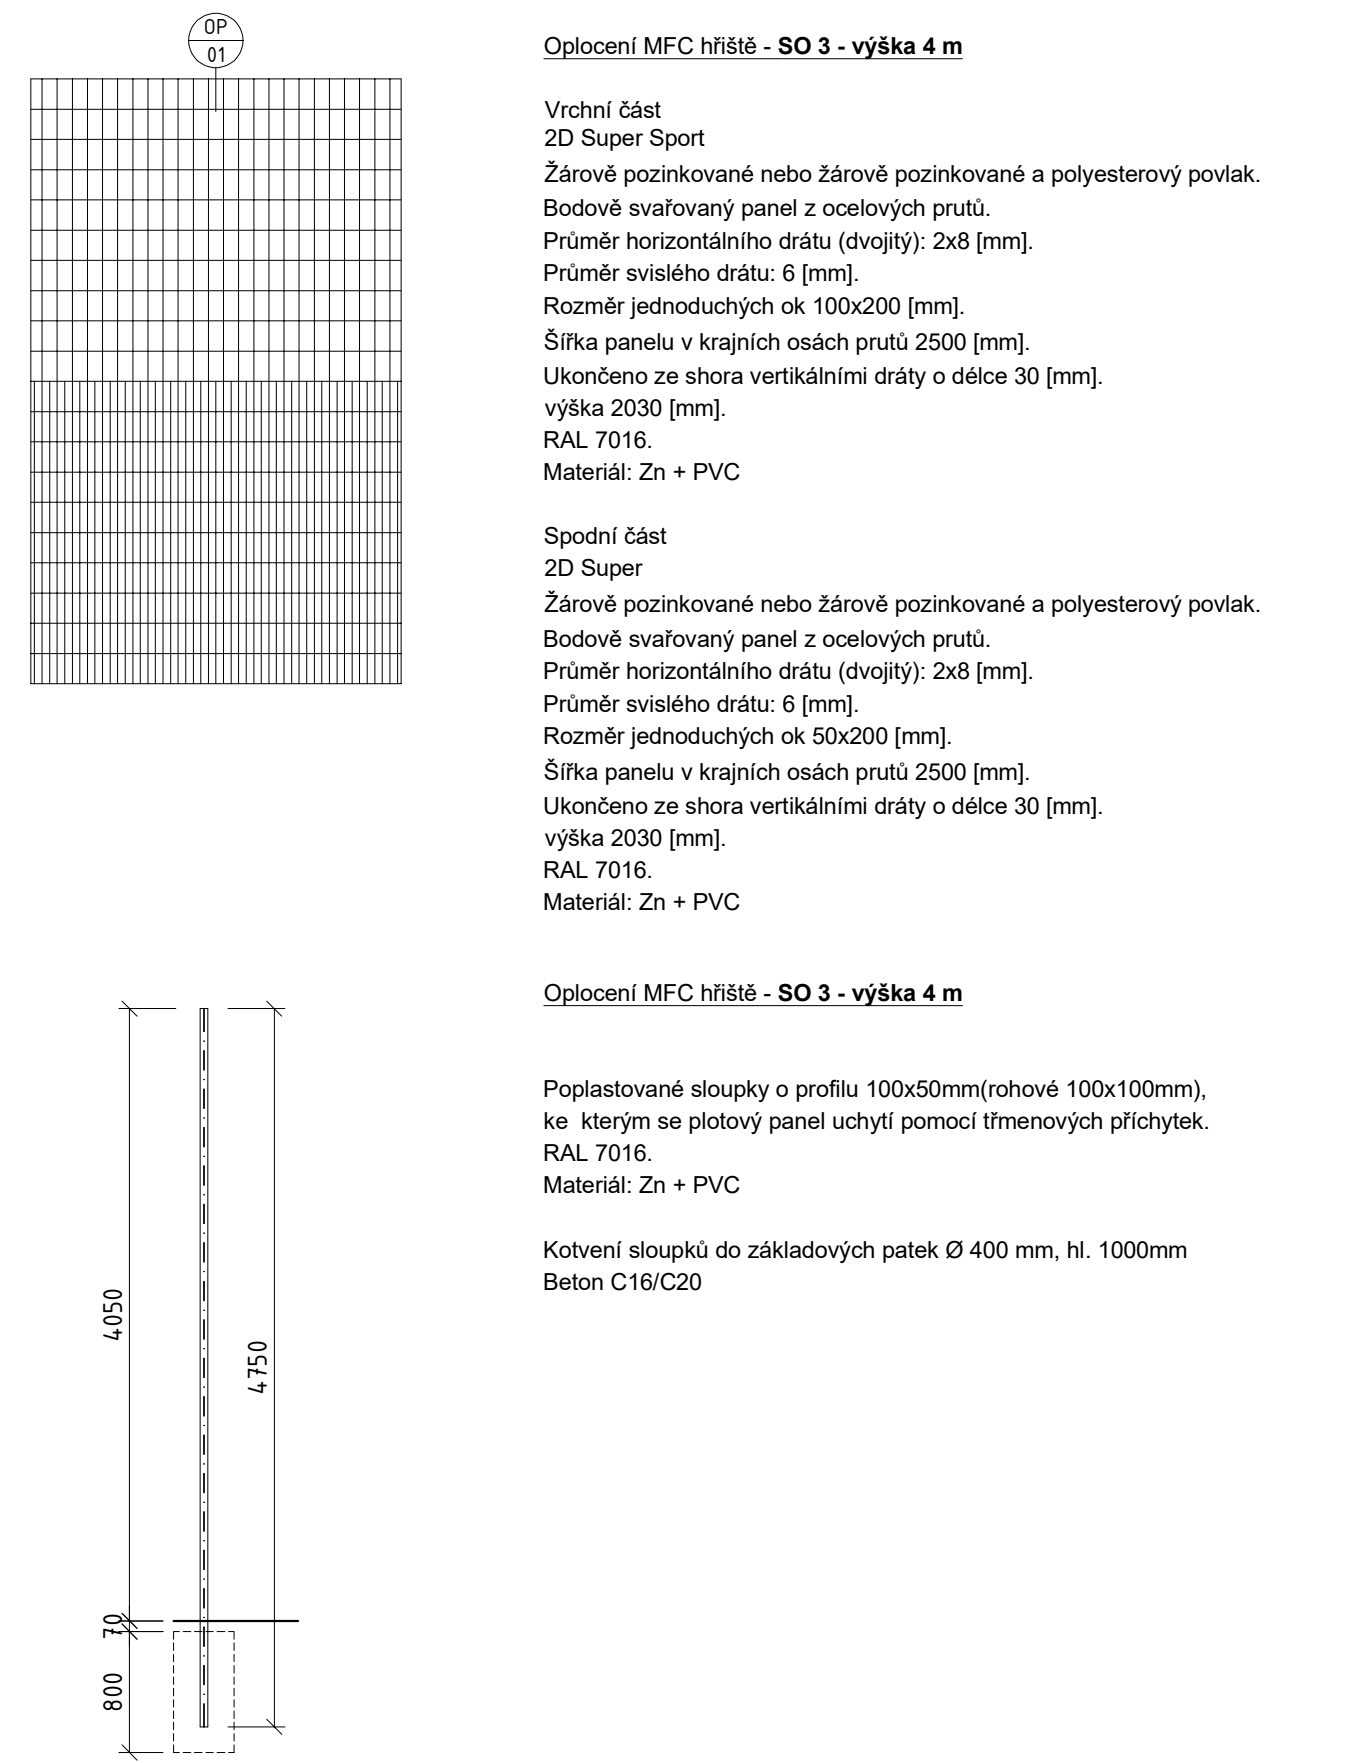

±0,000 = 232,800 m n.m. B.p.V. SOUDRADNICOVÝ SYSTÉM: S-JTSK, VÝŠKOVÝ SYSTÉM: BPV					
INDEX		DATUM		POPIS ZMĚNY	
NÁZEV A ADRESA STAVBY / Project name				STAVEBNÍK / Investor	
Sportoviště Zátěšská - 1. Etapa Rekonstrukce Praha 12 - Modřany, na pozemcích parc. číslo 4054/2 a 4054/15 v kat. území. Modřany				Městská část Praha 12 Generála Šišky 2375/6 143 00 Praha 4 - Modřany IČ: 00231151	
GENERALNÍ PROJEKTANT / General designer				ZODPOVĚDNÝ PROJEKTANT ČÁSTI / Designer of part	
Ing. arch. Jan Mudra Holoubkov 81, 338 01 Holoubkov ČKA: 03150 IČ: 66340110 Kancelář: Na Petřínách 55, 162 00 Praha 6 Tel.: +420 777 607 027 jan.mudra@seznam.cz				autorizační razítko	
VYPRACOVAL / Drawn:				DATUM / Date	
Marie Pěnková					
KONTROLOVAL / Checked by:				DATUM / Date	
Ing. arch. Jan Mudra					
STUPĚNÍ / Stage				OBSAH VÝKRESU / Drawing Content	
DOKUMENTACE PRO PROVÁDĚNÍ STAVBY				OPLOCENÍ HŘIŠTĚ SO - 03 2/2 - NAVRHOVANÝ STAV	
ČÁST DOKUMENTACE - PROFESÍ / Part documentation					
D.1.1 - ARCHITEKTONICKO-STAVEBNÍ ŘEŠENÍ					
MĚRITNO / Scale:				FORMÁT:	
1:50				12xA4	
STUPĚNÍ				VÝKRES VÝSTAV	
SPORT-Z				28.2.2005	
DPS				28.2.2005	
D.1.1				INDEX	
AUTOREM TĚTO PROJEKTOVÉ DOKUMENTACE JE ING. ARCH. JAN MUDRA, 338 01 HOLOUBKOV 81, TEL. 777 607 027, ČKA 3150 TATO PROJEKTOVÁ DOKUMENTACE JE CHRÁNĚNA AUTORSKÝM ZÁKONEM A NEMŮŽE BÝT POUŽITA BEZ SOUHLASU AUTORA.					