


PRVEK 07 - DOMEK

PERSPEKTIVA,PŮDORYS, POHLEDY


PERSPEKTIVA



PŮDORYS

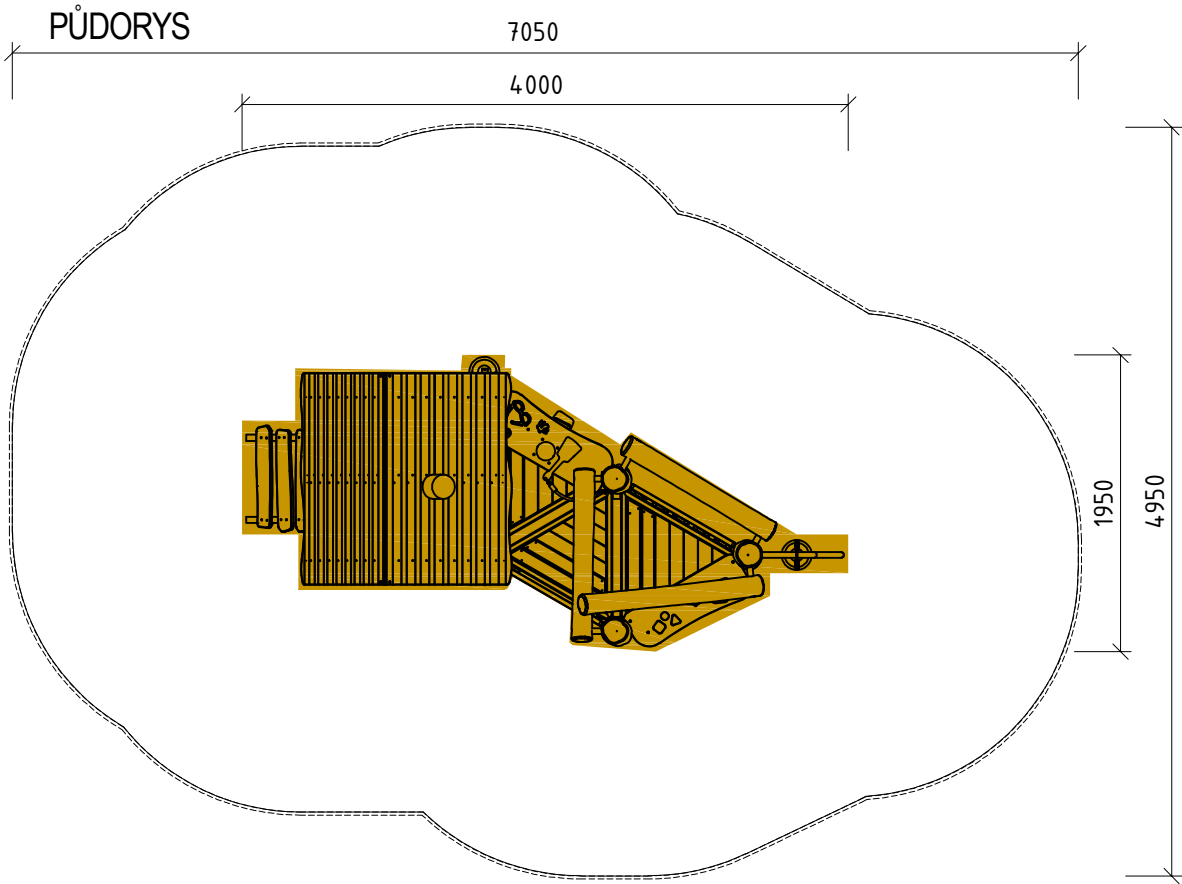

POHLEDY

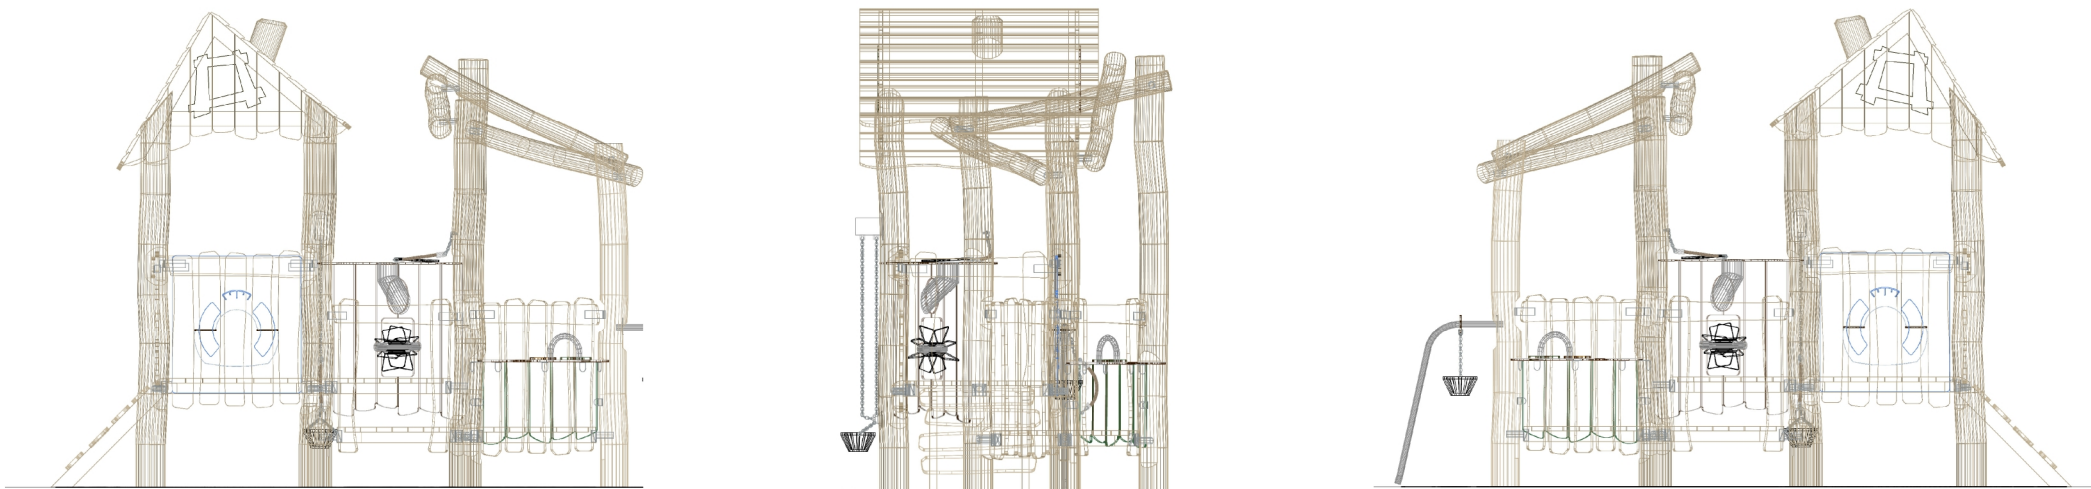

NÁZEV A ADRESA STAVBY / Project name		Bpv		INVESTOR		GENERÁLNÍ PROJEKTANT / General designer			STUPEŇ / Stage		OBSAH VÝKRESU / Drawing Content														
<div>Sportoviště Zátíšská</div> <div>Rekonstrukce1. Etapa</div> <div>Praha 12 - Modřany,</div> <div>parc. číslo 4054/2 a 4054/15</div> <div>v kat. území. Modřany</div>				<div>Městská část Praha 12</div> <div>Generála Šišky 2375/6</div> <div>143 00 Praha 4 - Modřany</div> <div>IČ: 00231151</div>		<div>Ing. arch. Jan Mudra</div> <div>Holoubkov 81, 338 01 Holoubkov</div> <div>IČ: 66340110</div> <div>Kancelář: Na Petřínách 55, 162 00 Praha 6</div> <div>Tel.: +420 777 607 027</div> <div>jan.mudra@seznam.cz</div>		<div>Ing. arch. Jan Mudra</div> <div>Holoubkov 81, 338 01 Holoubkov</div> <div>IČ: 66340110</div>		<div>DOKUMENTACE PRO</div> <div>PROVÁDĚNÍ STAVBY</div>		<div>PRVEK 07 - DOMEK</div> <div>PERSPEKTIVA,PŮDORYS, POHLEDY</div>													
										ČÁST DOKUMENTACE - PROFESE / Part documentation		MĚŘÍTKO / Scale:		1:50		FORMÁT VÝKRESU:		2xA4		AKTUÁLNÍ DATUM:		26.2.2025		KOPIE:	
										ARCHITEKTONICKO STAVEBNÍ ŘEŠENÍ		AKCE:		SPORT-Z		STUPEŇ:		DPS		PROFESE:		ASŘ			
				<div>praha12</div>		<div><div></div><div>JM</div><div>ATELIER</div></div>		AUTOR / Author:		Ing. arch. Jan Mudra															