
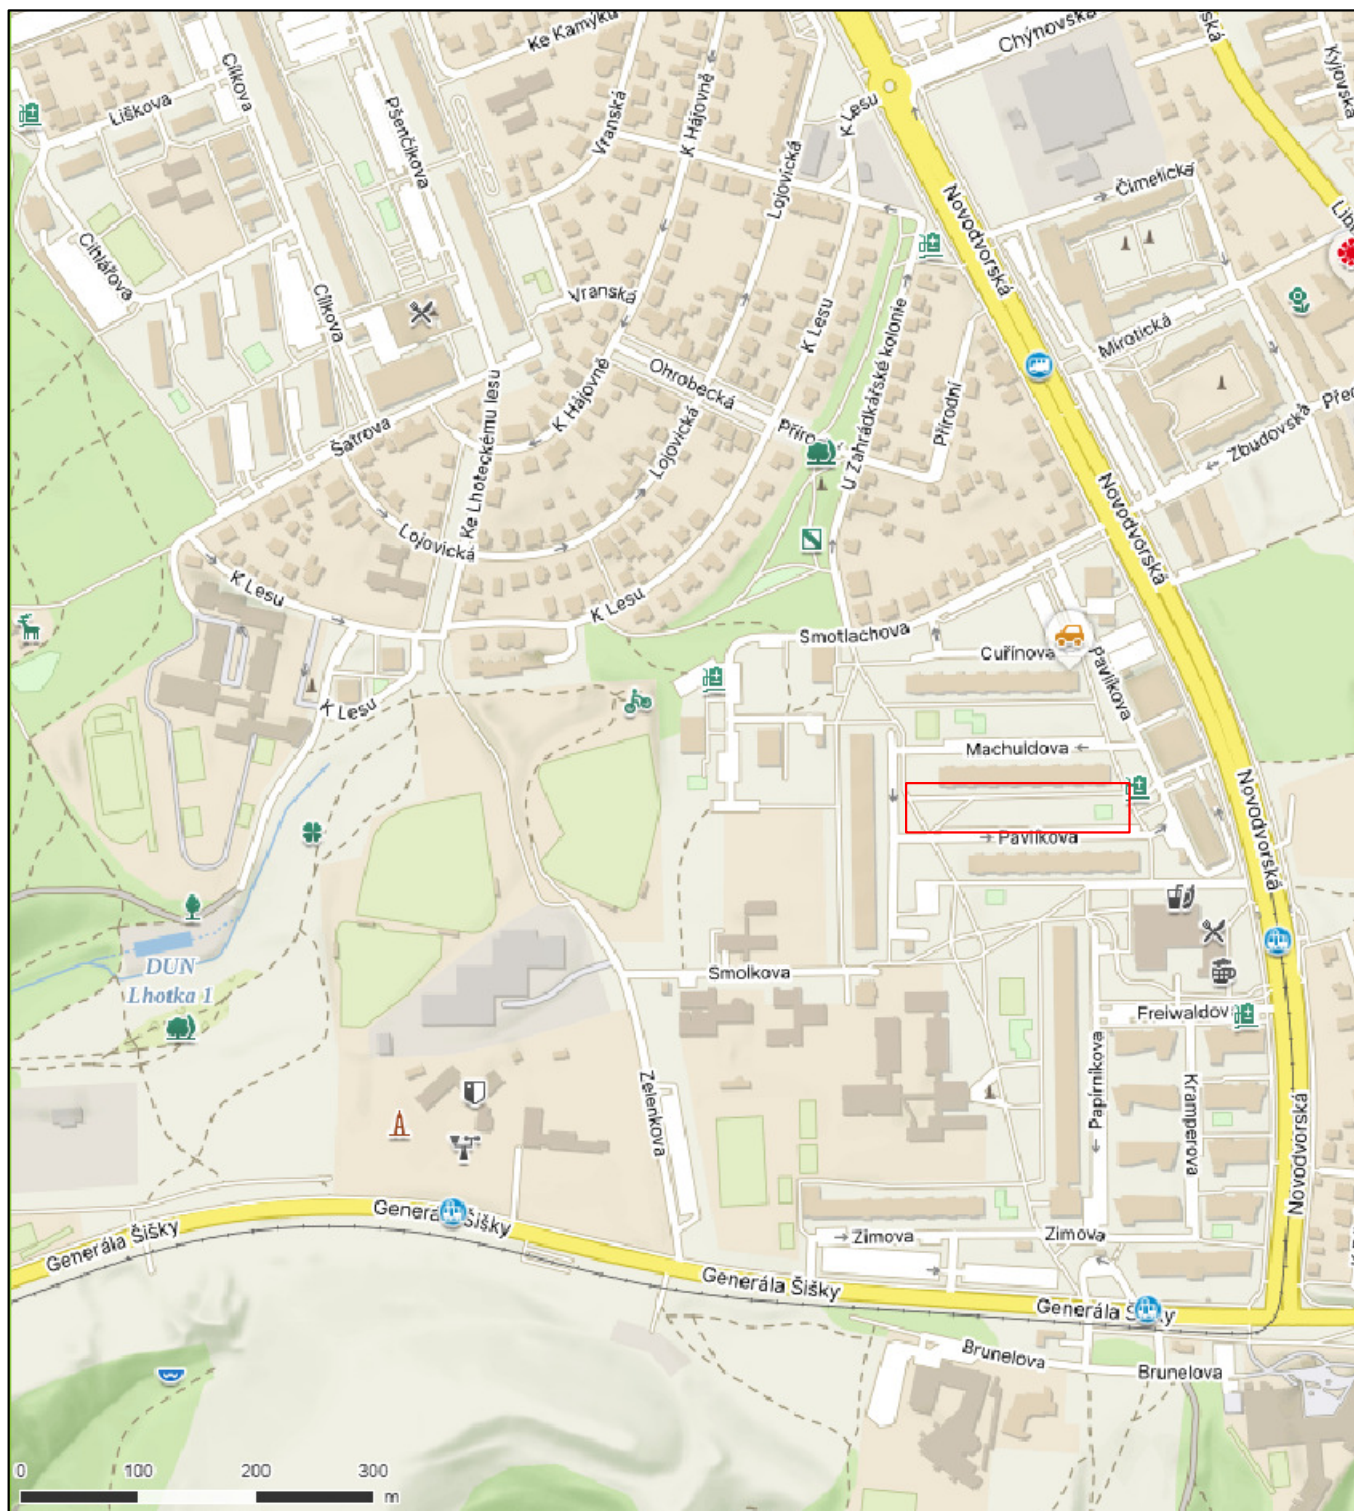


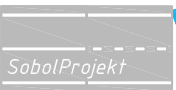

		Ing. Jiří Sobol Hradešín 29 282 01 Český Brod IČ 87396521				MĚSTSKÁ ČÁST PRAHA 12 Generála Šišky 2375/6, 143 00 Praha 4		
AKCE „PD – Machuldova - oprava chodníku ve vnitrobloku v Praze 12“								CÍSLO PŘÍLOHY C1.
HLAVNÍ ING. PROJEKTU Ing. Jiří Sobol		KATASTR Kamýk		ČÁST SOUHRNNÉ ŘEŠENÍ		CÍSLO SOUPRAVY		
ODPOVĚDNÝ PROJEKTANT Ing. Jiří Sobol		STUPEŇ DZS		DATUM 04/2025		PŘÍLOHA SITUACE		
PROJEKTANT Ing. Jiří Sobol		SOUŘ. SYSTÉM JTSK/BALT		VARIANTA A		ŠIRŠÍCH VZTAHŮ		
KRESLIL 		MĚŘÍTKO 		ČÍSLO ZAKÁZKY 2513				
ZAMĚŘIL 		POČET FORMÁTŮ 1A4						