


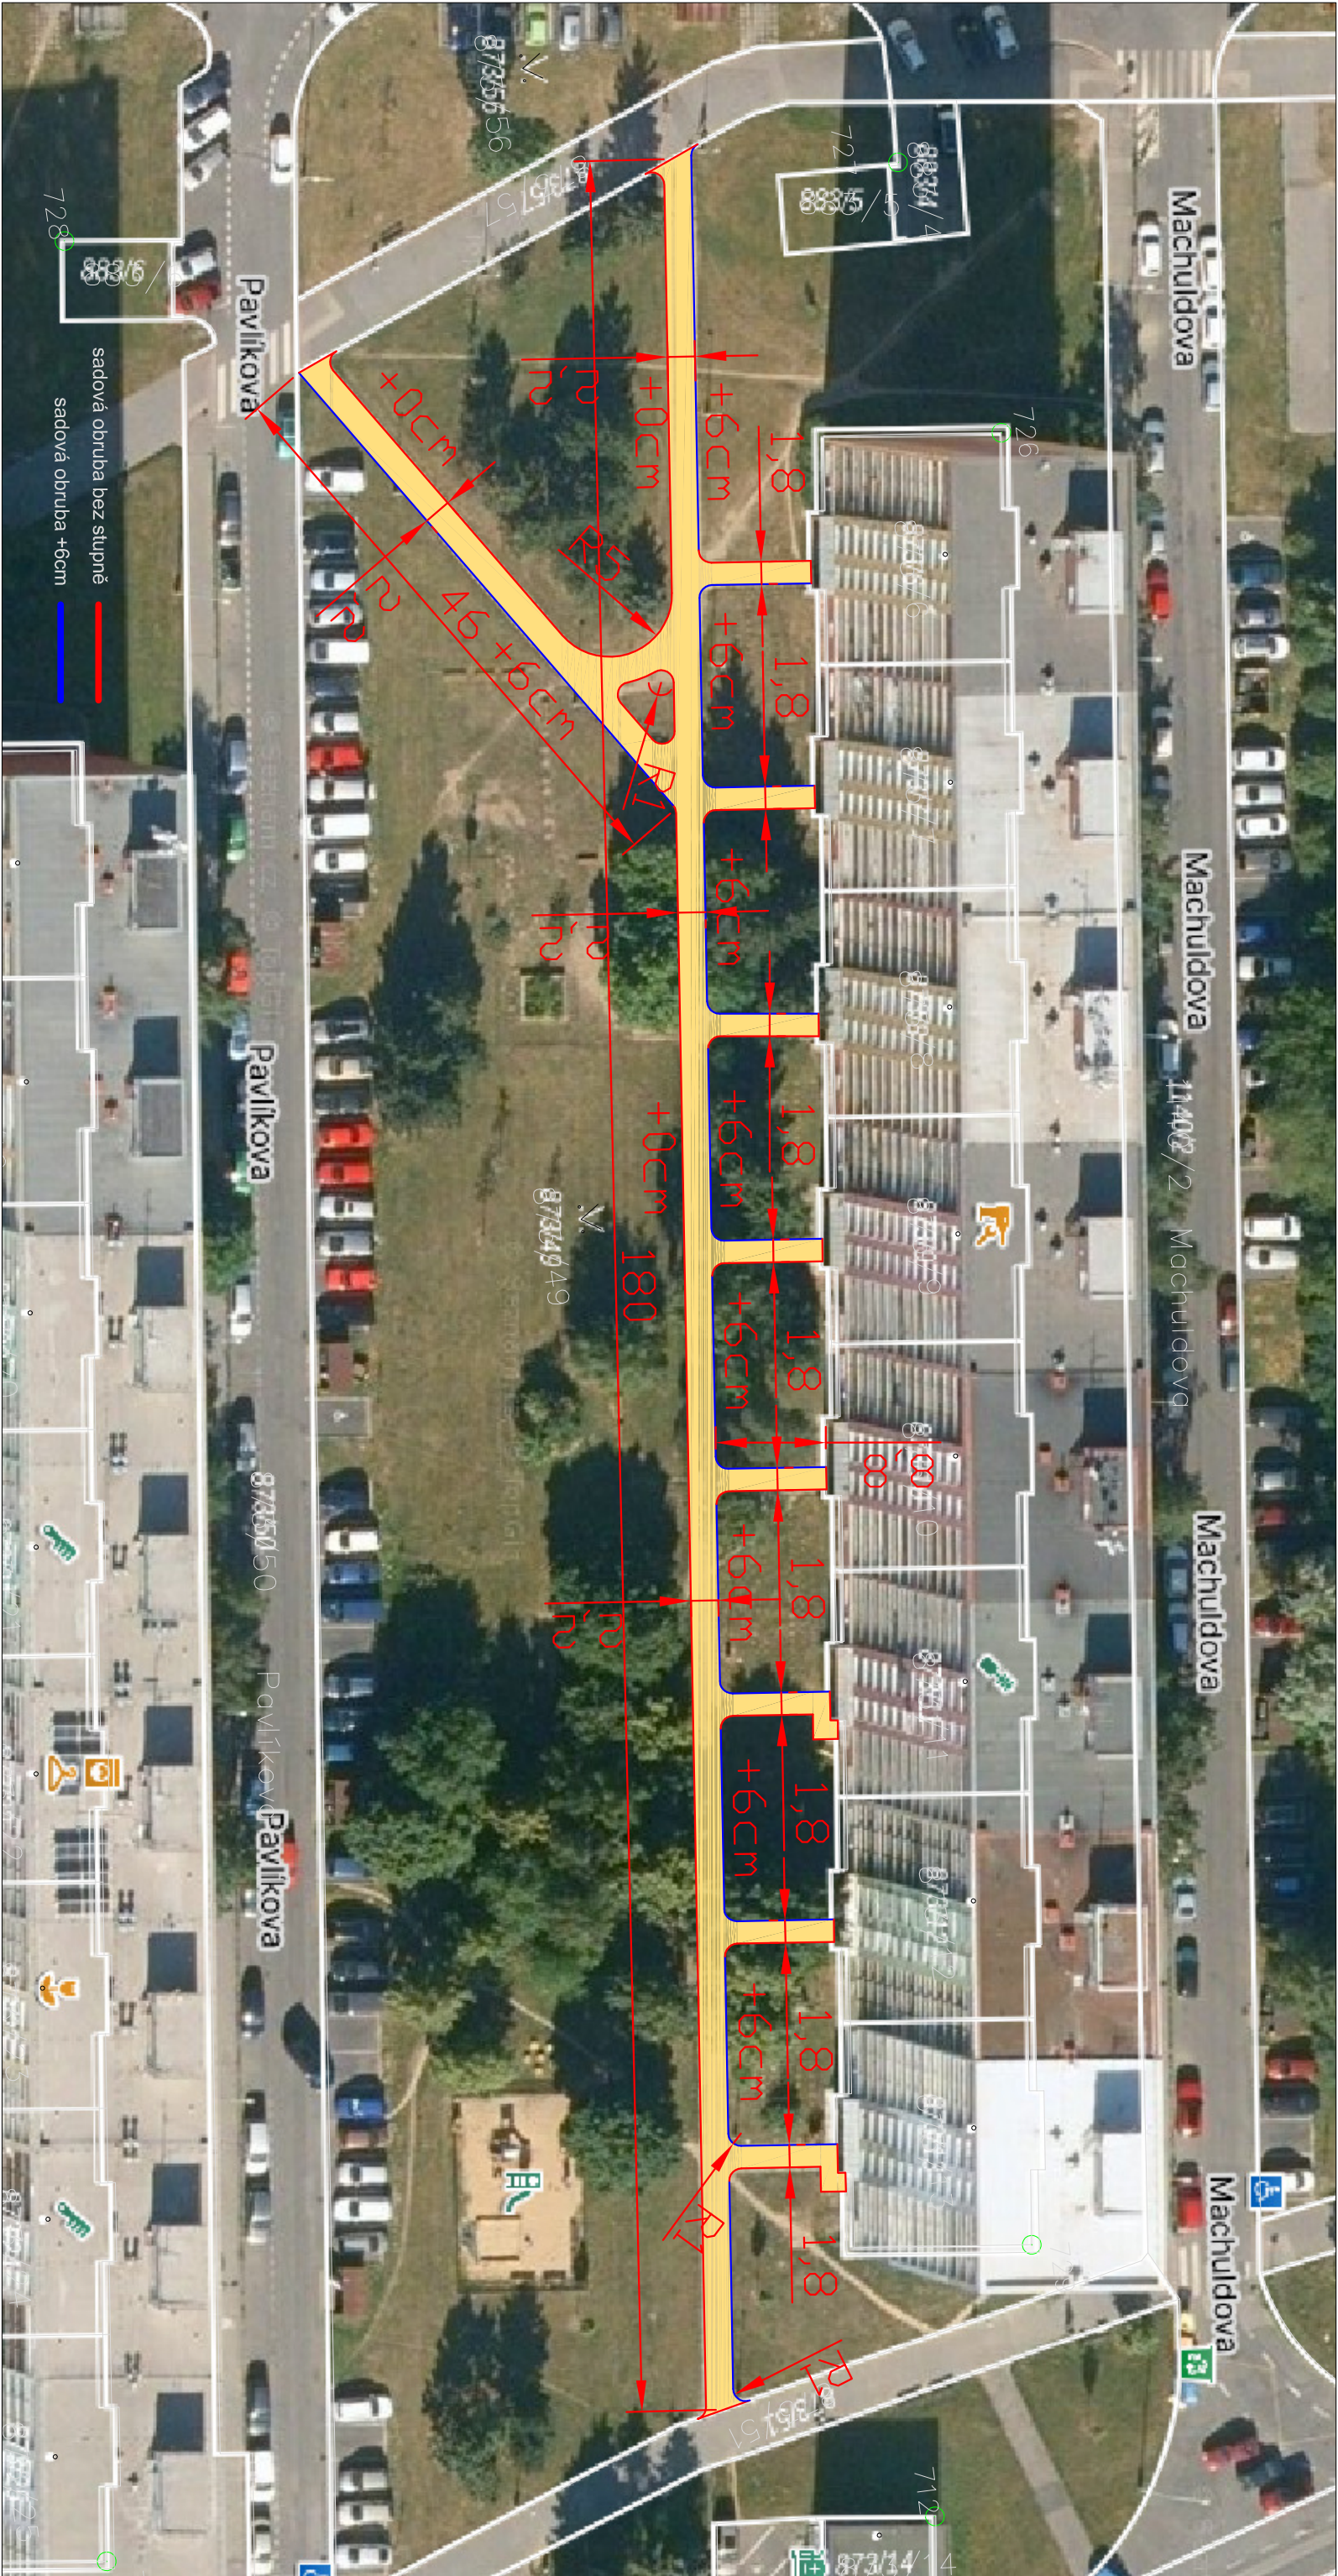

AKCE		 MĚSTSKÁ ČÁST PRAHA 12 Generála Šišky 2375/6, 143 00 Praha 4	
Ing. Jiří Sobol Hradešín 29 282 01 Český Brod IČ 87396521		 MĚSTSKÁ ČÁST PRAHA 12 Generála Šišky 2375/6, 143 00 Praha 4	
„PD – Machuldova - oprava chodníku ve vnitrobloku v Praze 12“			
HLAVNÍ ING. PROJEKTU Ing. Jiří Sobol	KATASTR Kamýk	ČÁST	C2.
ODPOVĚDNÝ PROJEKTANT Ing. Jiří Sobol	STUPĚN DZS		
PROJEKTANT Ing. Jiří Sobol	SOUŘ. SYSTÉM JTISK/BALT	DATUM 04/2025	ČÍSLO SOUPRAVY
KRESLIL MĚŘITKO	1:500	VARIANTA A	
ZAMĚŘIL	POČET FORMÁTŮ 2A4	ČÍSLO ZAKÁZKY 2513	