


Záchytné oplocení • kopaná

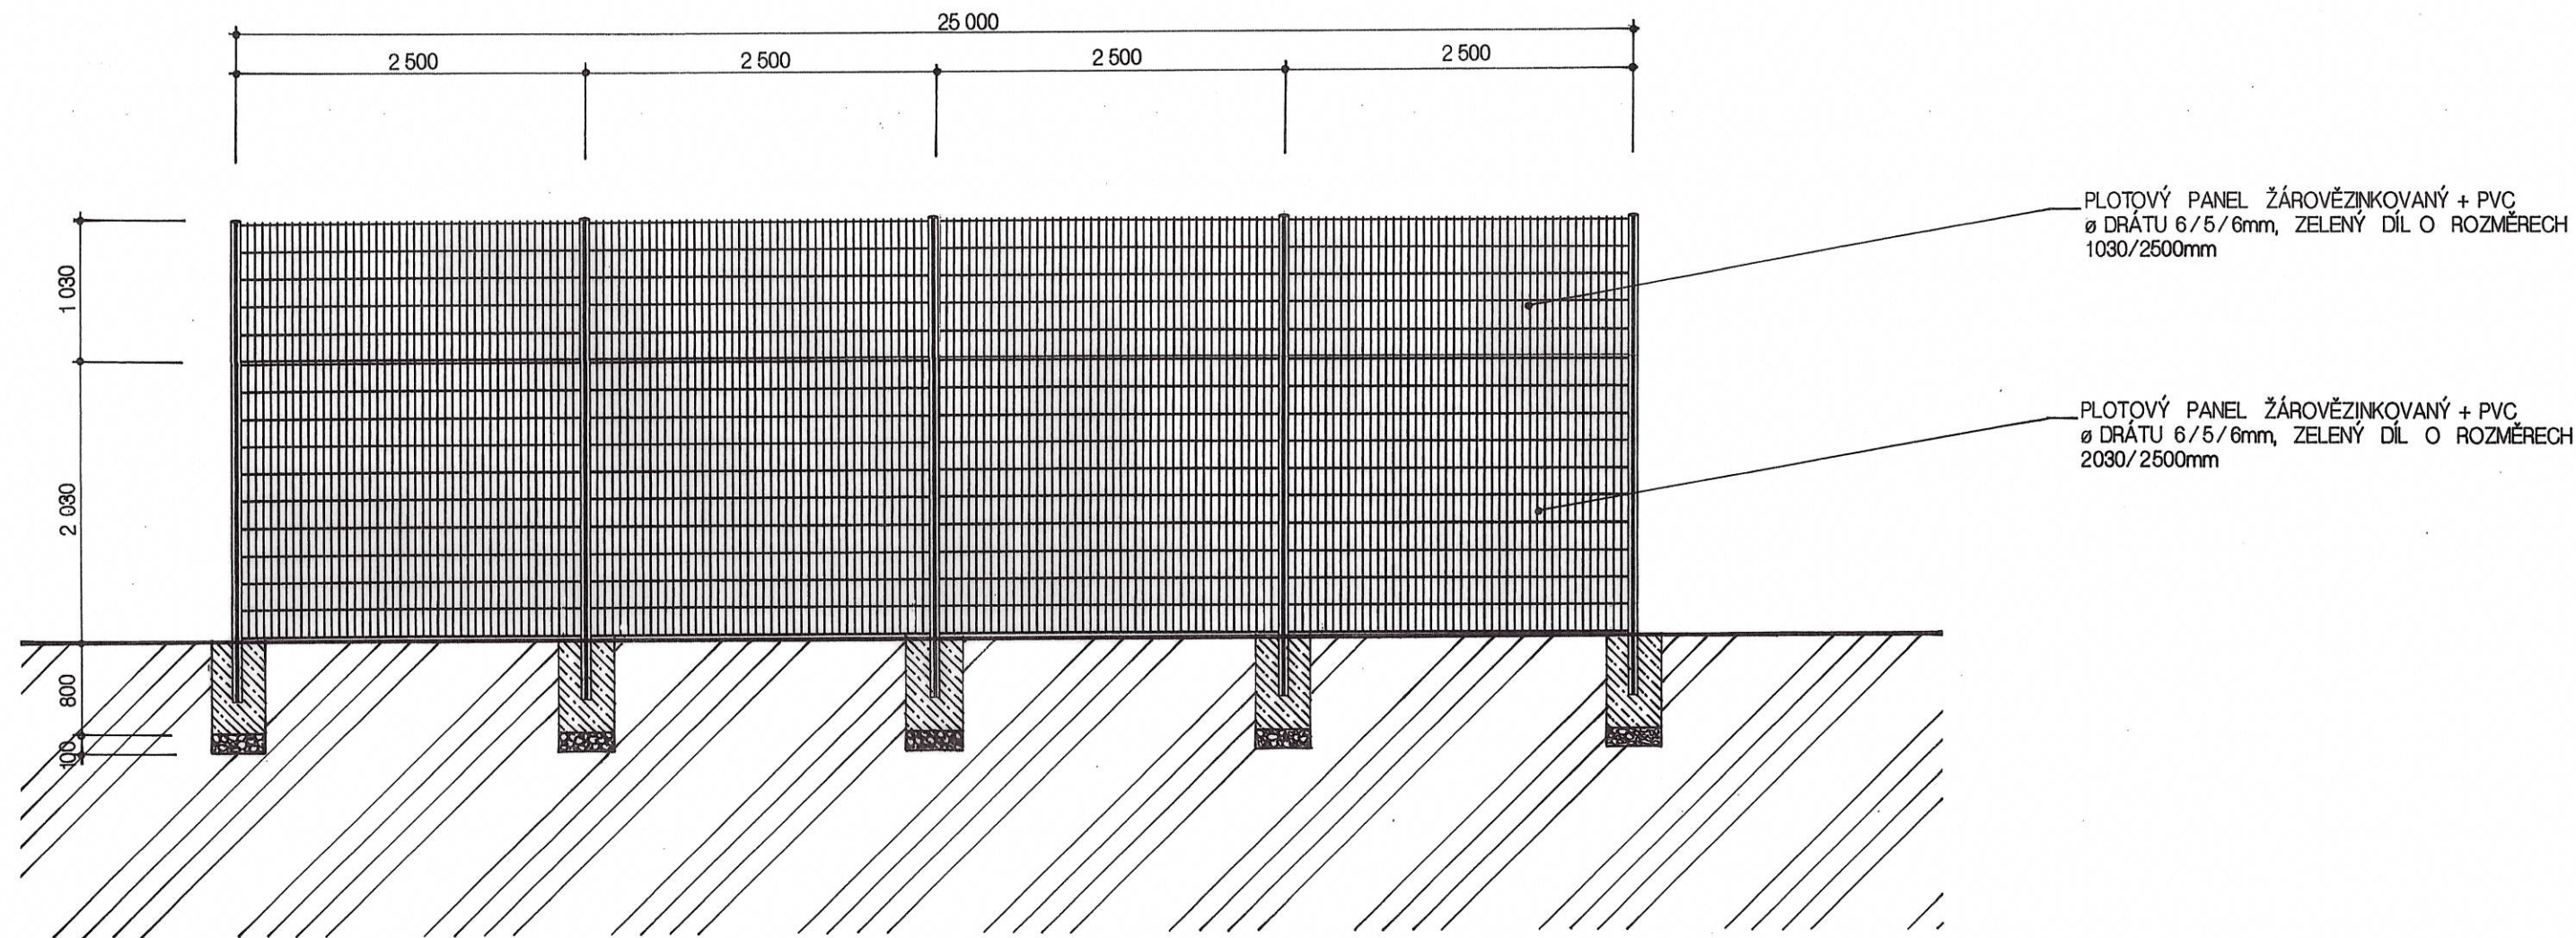

POZNÁMKA

MEZI FOTBALOVÝM A VÍCEÚČELOVÝM HRŠTĚM BUDE PROVEDENO PEVNÉ, ZÁCHYTNÉ OPLOCENÍ, ZA POUŽITÍ ROVNÝCH SVAŘOVANÝCH PANELŮ S DVOJITÝM HORIZONTÁLNÍM DRÁTEM (JEDNÁ SE O EXTRÉMNĚ SILNÝ PANEL), V ŽÁROVĚZINKOVANÉ ÚPRAVĚ, S PVC POVRCHEM ZELENÉHO ODSTÍNU (RAL 6005). VELIKOST OK 50 x 200mm. VÝŠKA PANELU: 2030+1030mm. ŠÍŘKA PANELU 2500mm. PRŮMĚR DRÁTU VODOROVNĚ 2x6mm, SVISLE 5mm. DOPORUČENÁ VÝŠKA SLOUPKU: 3600 mm. DOPORUČENÝ POČET UPEVNĚNÍ NA SLOUPEK: 9 PŘÍCHYTEK. SLOUPKY BUDOU KOTENY DO BETONOVÝCH PATEK ROZMĚRU 400x400mm, S HLOUBKOU 800mm A ŠTĚRKOVÝM PODSYPEM MINIMÁLNÍ VÝŠKY 100mm.



OFFICIAL ±0,000 = 287,339 m.n.m. Bpv S – JTSK
TATO PROJEKTOVÁ DOKUMENTACE JE DUŠEVNÍM VLASTNICTVÍM SPOLEČNOSTI PITTER DESIGN, s.r.o. ŽADNÉ PRVKY, DATA A JINÉ INFORMACE Z TETO PROJEKTOVÉ DOKUMENTACE NESMÍ BÝT POUŽITY A KOPÍROVANY TŘETÍ OSOUBOU, JI PŘEDÁNY ČI JINAK S NÍ NAKLÁDANO BEZ PÍSEMNÉHO POVOLENÍ SPOLEČNOSTI PITTER DESIGN, s.r.o. PROJEKTOVÁ DOKUMENTACE PODLEŽÁ OCHRANĚ AUTORSKÝCH PRÁV, DLE AUTORSKÉHO ZÁKONA Č.121/2000Sb.

STAVBA:			
Výměna povrchů sportovišť ZŠ Písnická			
OKRES:	HLAVNÍ MĚSTO PRAHA	KRAJ:	HLAVNÍ MĚSTO PRAHA
POZEMEK ČÍSLO:	390/1	KATASTRÁLNÍ ÚZEMÍ:	PRAHA
HLAVNÍ PROJEKTANT:	PITTER DESIGN, s.r.o.	INVESTOR:	praha12
IČO: 25275291		MĚSTSKÁ ČÁST PRAHA 12	
ING. ARCH. LEOS PITTER		ICO 00231151	
AUTORIZOVANÝ ARCHITEKT OKA 03440		Generála Šišky 2375/6	
SCHULHOFFOVA 1632		143 00 Praha 4 - Modřany	
PARDUBICE 530 03			
GSM 721 903 306			
E-MAIL leos.pitter@seznam.cz			
ODPOVĚDNÝ PROJEKTANT:	ING. ARCH. LEOS PITTER		
STUPEŇ DOKUMENTACE:	PROJEKTOVÁ DOKUMENTACE PRO PROVÁDĚNÍ STAVBY		
ČÁST:	STAVEBNĚ ARCHITEKTONICKÉ ŘEŠENÍ		
NÁZEV PŘÍLOHY:	SO.01 VÍCEÚČELOVÉ HRŠTĚ		
ZÁCHYTNÉ OPLOCENÍ • KOPANÁ			
© 2024 / 07 – PITTER DESIGN, s.r.o. - Všechna práva vyhrazena			
ČÍSLO PŘÍLOHY:			D 1.7