


Tenisová zed'

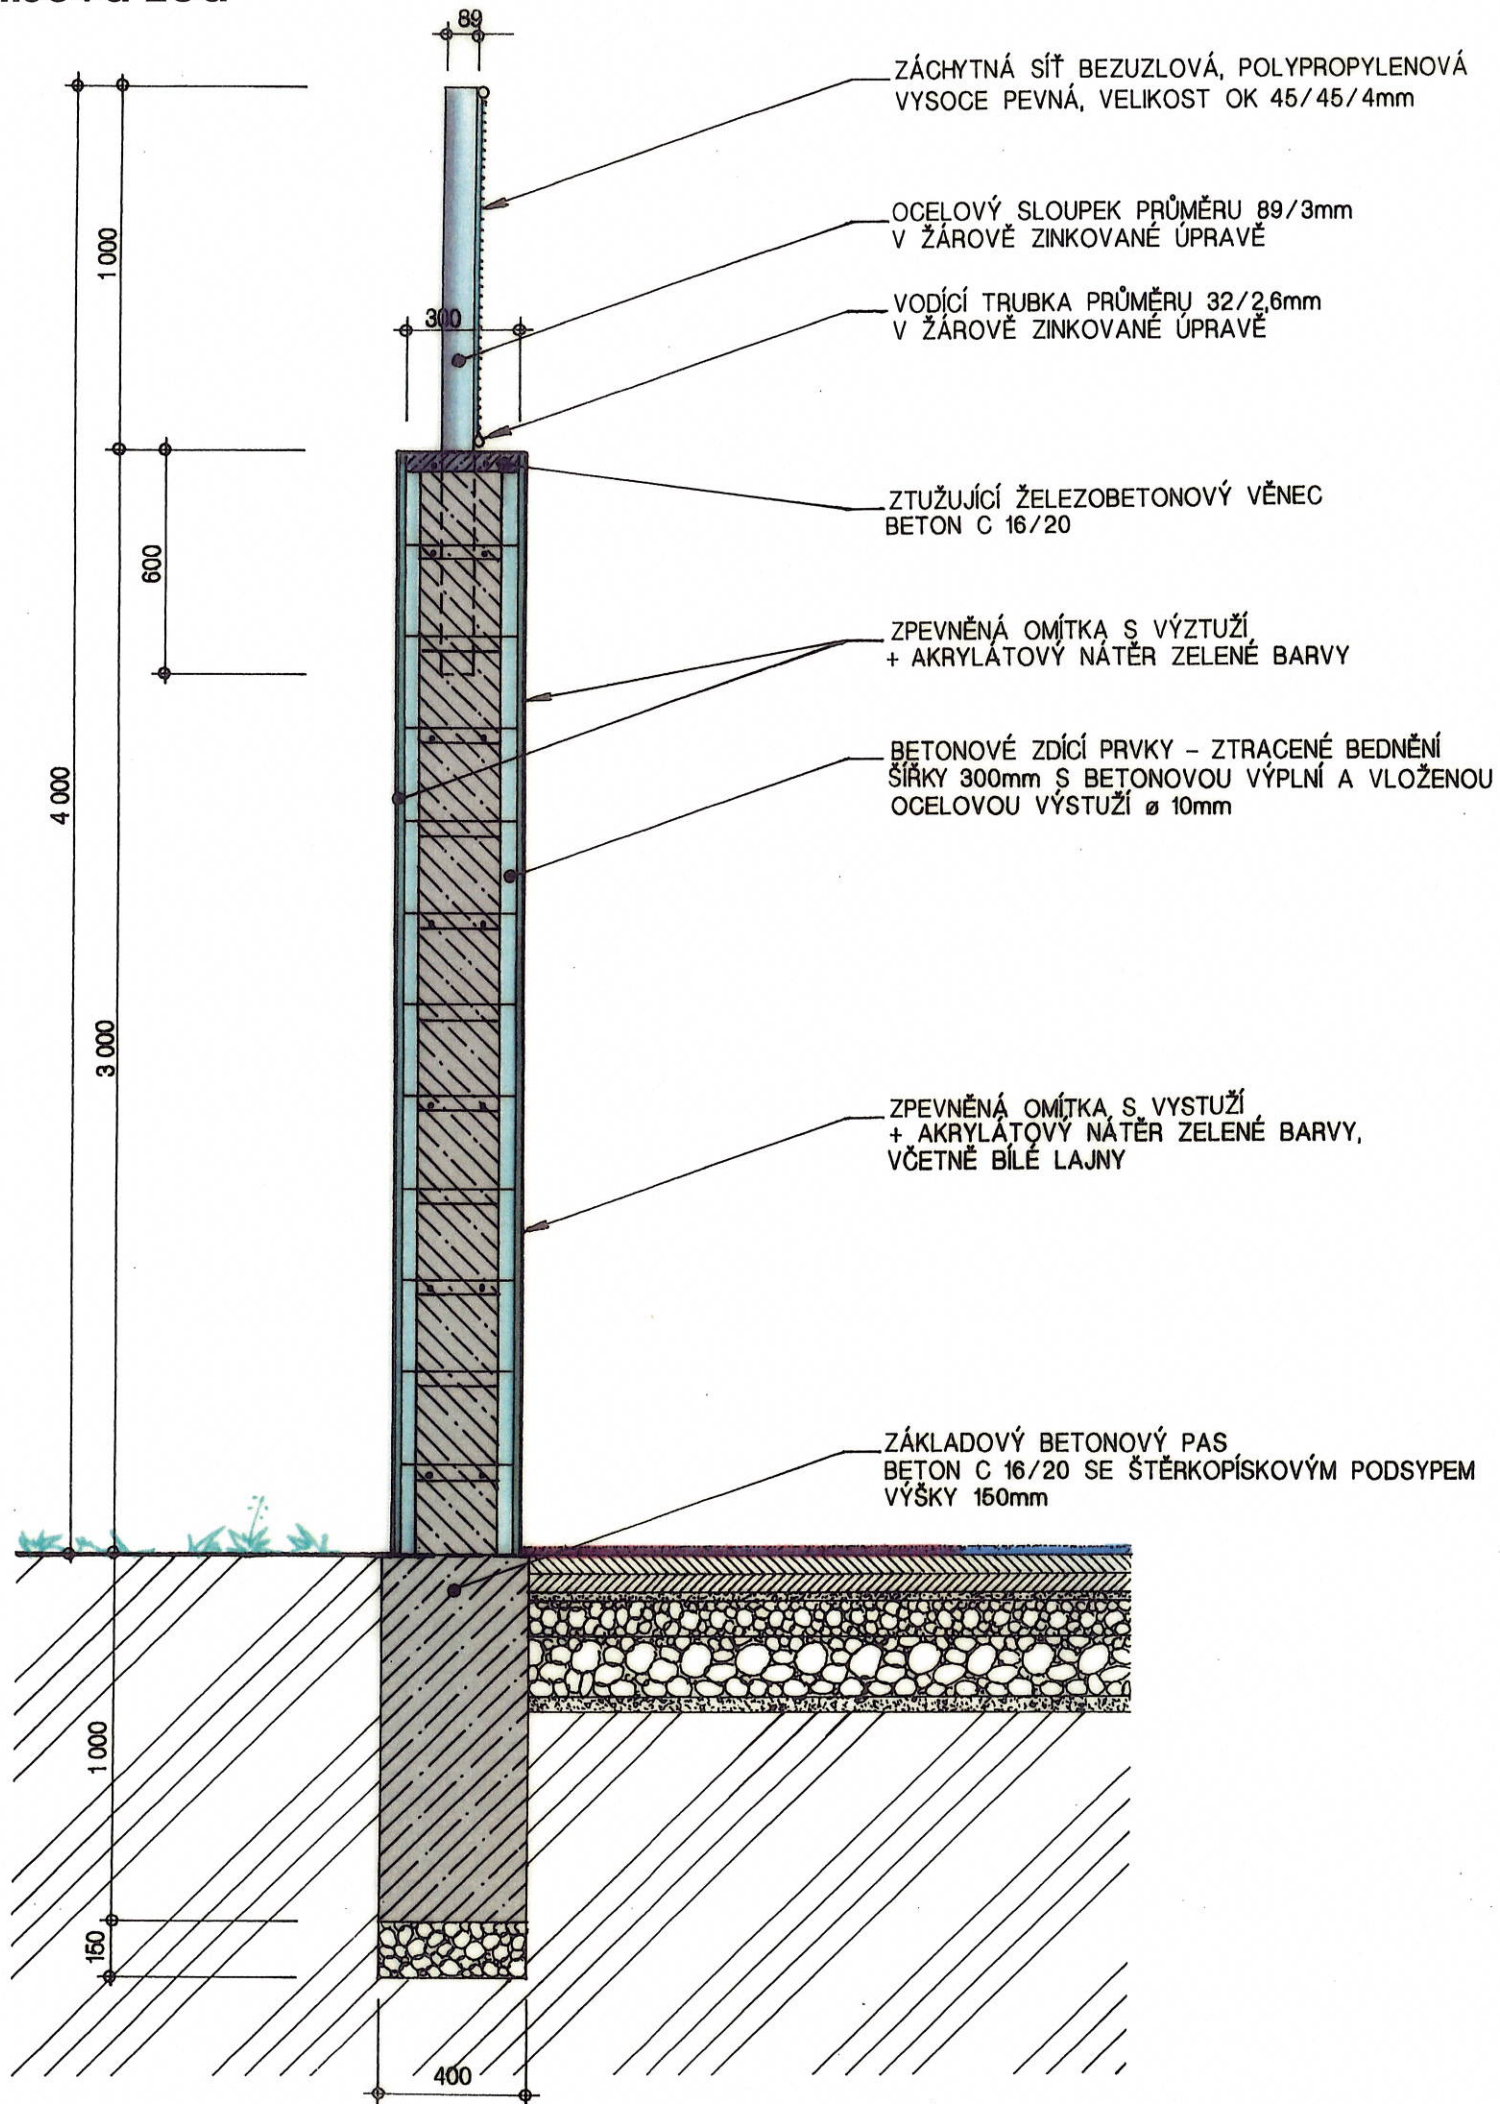

OFFICIAL

±0,000 = 287,339 m.n.m. Bpv S – JTSK

TATO PROJEKTOVÁ DOKUMENTACE JE DUŠEVNÍM VLASTNICTVÍM SPOLENOSTI PITTEr DESIGN, S.R.O. ŽADNÉ PRVKY, DATA A JINÉ INFORMACE Z TÉTO PROJEKTOVÉ DOKUMENTACE NESMÍ BÝT POUŽITY A KOPÍROVÁNY TŘETÍ OSOBOU, JI PŘEDÁNY ČI JINAK S NÍ NAKLÁDÁNO BEZ PÍSEMNÉHO POVOLENÍ SPOLEČNOSTI PITTEr DESIGN, S.R.O. PROJEKTOVÁ DOKUMENTACE PODLEŽÁ OCHRANĚ AUTORSKÝCH PRÁV, DLE AUTORSKÉHO ZÁKONA Č.121/2000Sb.

STAVBA:

Výměna povrchů sportovišť ZŠ Písnická

OKRES:		HLAVNÍ MĚSTO PRAHA		KRAJ:	HLAVNÍ MĚSTO PRAHA		OBEC:	PRAHA	
POZEMEK ČÍSLO:				390/1		KATASTRÁLNÍ ÚZEMÍ:		KAMÝK	
HLAVNÍ PROJEKTANT:				<div><div>PITTER DESIGN, S.R.O.</div><div>ARCHITECTURE DESIGN INTERIOR</div></div>		INVESTOR:		<div>praha12</div>	
<div><div>PITTER DESIGN, S.R.O.</div><div>IČO: 25275291</div><div>ING. ARCH. LEOŠ PITTER</div><div>AUTORIZOVANÝ ARCHITEKT ČKA 03440</div><div>SCHULHOFFOVA 1632</div><div>PARDUBICE 530 03</div><div>GSM 721 903 306</div><div>E-MAIL leos.pitter@seznam.cz</div></div>				<div><div>MĚSTSKÁ ČÁST PRAHA 12</div><div>IČO 00231151</div><div>Generála Šišky 2375/6</div><div>143 00 Praha 4 - Modřany</div></div>				<div>STUPĚN DOKUMENTACE:</div> <div>DPS</div> <div>DATUM</div> <div>30/07/2024</div> <div>FORMÁT:</div> <div>2xA4</div> <div>MĚŘÍTKO:</div> <div>1:20</div>	
ODPOVĚDNÝ PROJEKTANT:				ING. ARCH. LEOŠ PITTER		ČÍSLO PŘE:			
STUPĚN DOKUMENTACE:				PROJEKTOVÁ DOKUMENTACE PRO PROVÁDĚNÍ STAVBY					
ČÁST:				STAVEBNĚ ARCHITEKTONICKÉ ŘEŠENÍ					
NÁZEV PŘÍLOHY:				SO.01 VÍCEÚČELOVÉ HRDIŠTĚ		<div><div></div><div>wacom</div></div>		ČÍSLO PŘÍLOHY:	
				TENISOVÁ ZEĎ				D 1.11	