


Stávající záchytné oplocení

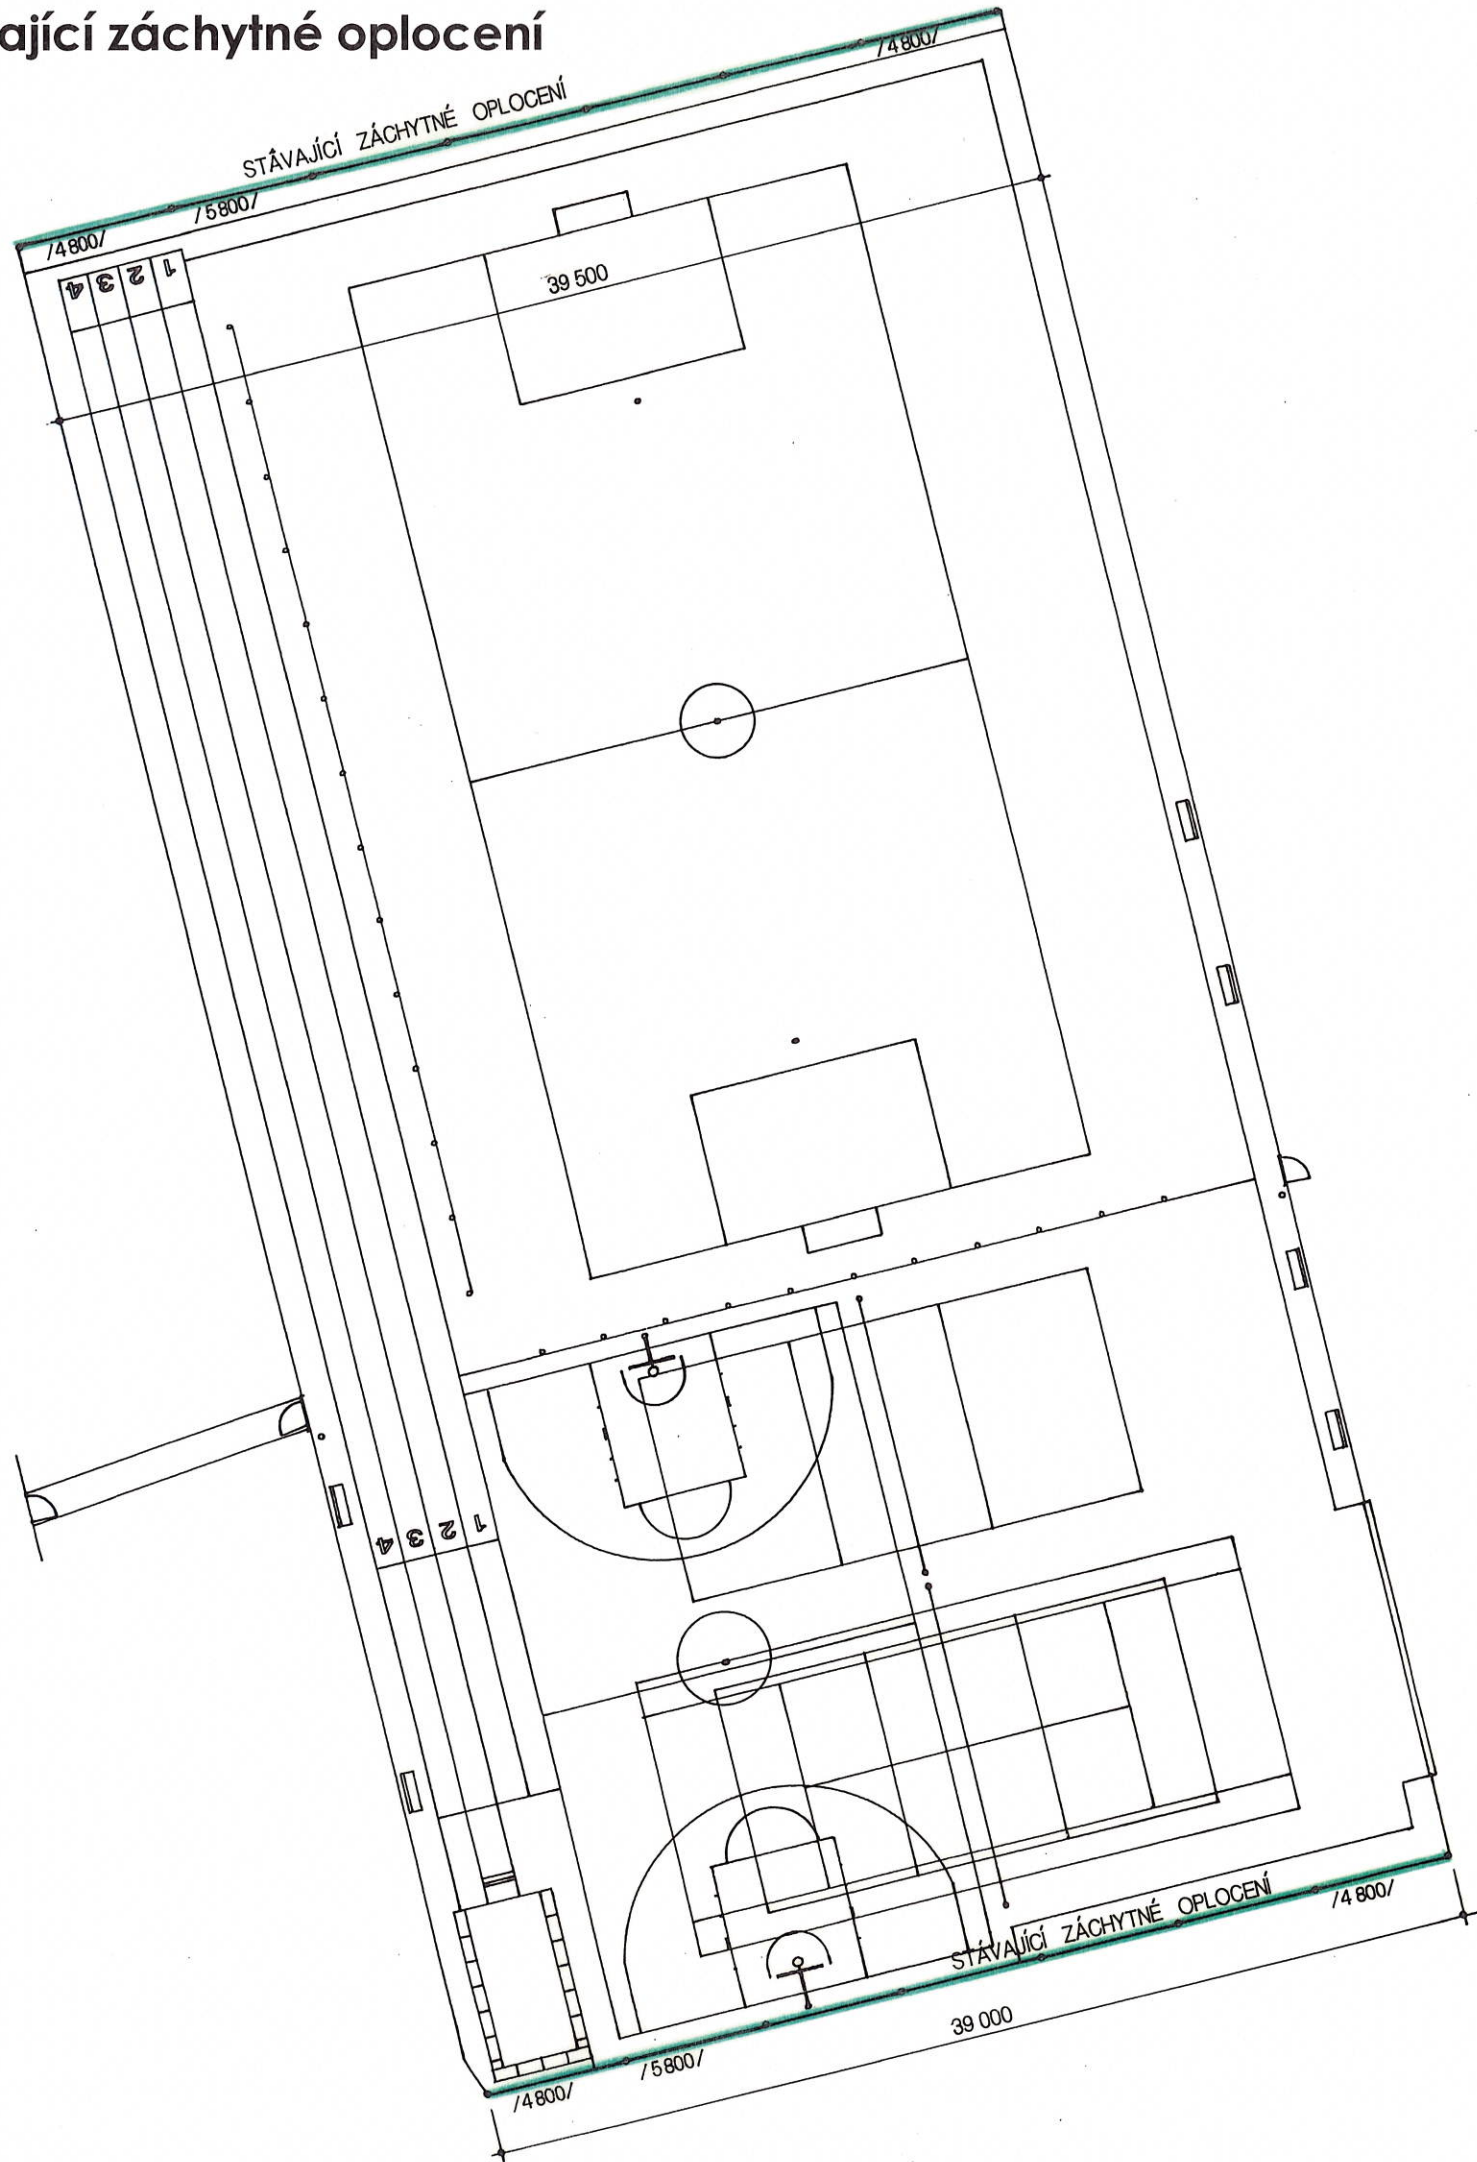

POZNÁMKA

ZÁCHYTNÉ OPLOCENÍ
STÁVAJÍCÍ ZÁCHYTNÉ OPLOCENÍ, KTERÉ JE UMÍSTĚNO NA KRATŠÍCH STRANÁCH VÍCEÚČELOVÉHO HRŠTĚ, JE PROVEDENO V KOMBINACI SVAŘOVANÝCH OCELOVÝCH PRVKŮ A PLETIVOVÉ VÝPLNĚ BUDE REPASOVÁNO, OČIŠTĚNO OD HRUBÝCH NEČISTOT, VČETNĚ LOKÁLNÍHO ODREZENÍ. PO OČIŠTĚNÍ BUDOU OCELOVÉ KONSTRUKCE OPATŘENY DVOJNÁSOBNÝM OCHRANNÝM NÁTĚREM URČENÝM NA KOV.
ŠÍŘKA ZÁCHYTNÉHO OPLOCENÍ: 39,5m
VÝŠKA ZÁCHYTNÉHO OPLOCENÍ: 4800mm a 5800mm



OFFICIAL ±0,000 = 287,339 m.n.m. Bpv S – JTSK
TATO PROJEKTOVÁ DOKUMENTACE JE DUŠEVNÍM VLASTNICTVÍM SPOLENOSTI PITTER DESIGN, s.r.o. ŽADNÉ PRVKY, DATA A JINÉ INFORMACE Z TĚTO PROJEKTOVÉ DOKUMENTACE NESMÍ BÝT POUŽITY A KOPÍROVÁNY TŘETÍ OSOUBOU, JI PŘEDÁNÝ ČI JINAK S NÍ NAKLÁDÁNO BEZ PÍSEMNÉHO POVOLENÍ SPOLEČNOSTI PITTER DESIGN, s.r.o. PROJEKTOVÁ DOKUMENTACE PODLÉHÁ OCHRANĚ AUTORSKÝCH PRÁV, DLE AUTORSKÉHO ZÁKONA Č.121/2000Sb.

STAVBA: Výměna povrchů sportovišť ZŠ Písnická			
OKRES: Hlavní město Praha	KRAJ: Hlavní město Praha	OBEC: Praha	PRAHA
POZEMEK ČÍSLO: 390/1	KATASTRÁLNÍ ÚZEMÍ: KAMÝK	STUPEŇ DOKUMENTACE: DPS	
HLAVNÍ PROJEKTANT: PITTER DESIGN, s.r.o. IČO: 25275291 ING. ARCH. LEOŠ PITTER AUTORIZOVANÝ ARCHITEKT OKA02440 SCHULHOFFOVA 1632 PARDUBICE 530 03 BGM 721 903 306 E-MAIL leos.pitter@seznam.cz		INVESTOR: MĚSTSKÁ ČÁST PRAHA 12 ICO 00231151 Generála Šišky 2375/6 143 00 Praha 4 - Modřany	DATUM: 30/07/2024 FORMÁT: 2xA4 MĚŘÍTKO: 1:300
ODPOVĚDNÝ PROJEKTANT: ING. ARCH. LEOŠ PITTER			ČÍSLO PŘÍLOHY: D 1.13
STUPEŇ DOKUMENTACE: PROJEKTOVÁ DOKUMENTACE PRO PROVÁDĚNÍ STAVBY			
ČÁST: STAVEBNĚ ARCHITEKTONICKÉ ŘEŠENÍ			
NÁZEV PŘÍLOHY: SO.01 VÍCEÚČELOVÉ HRŠTĚ STÁVAJÍCÍ ZÁCHYTNÉ OPLOCENÍ			