


LAPAČ PÍSKU SKOKU DALEKÉHO
ŠÍŘKY 500mm, VÝŠKY 140mm
S ROŠTEM S GUMOVOU ROHOŽÍ

PÍSEK VHODNÝ PRO DOSKOČIŠTĚ - SUŠENÝ
ČISTÝ KŘEMIČITÝ PÍSEK / SiO₂ min. 96%/
KULATOZRNÝ / ZRNA ZAOBLĚNÁ A ZAKULACENÁ/
PÍSEK BILÝ BEZ ORGANICKÝCH KOMPONENTŮ,
MAXIMÁLNÍ FRAKCE 2mm - Z NICHŽ MAX. 5% HMOTNOSTNÍCH
JE NIŽŠÍ NEŽ 0,2mm - AUTOMATIČKY SPLŇUJÍCÍ
VYHL. Č. 238/2011 Sb. O STANOVENÍ HYGIENICKÝCH POŽADAVKŮ
KRYCÍ PLACHTA VODONEPROPUSTNÁ S HÁČKY UKOTVENÝMI
K VRCHNÍ ČÁSTI LAPAČE PÍSKU

OBRUBA S PRUŽNOU HRANOU
SE STAVEBNÍ VÝŠKOU 300mm

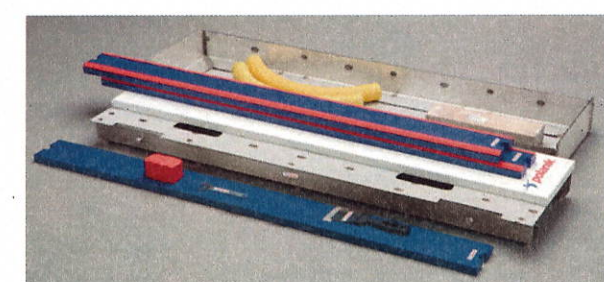

OFFICIAL
TATO PROJEKTOVÁ DOKUMENTACE JE DUŠEVNÍM VLASTNICTVÍM SPOLEČNOSTI PITTEr DESIGN, s.r.o. ŽADNÉ PRVKY, DATA A JINÉ INFORMACE Z TĚTO PROJEKTOVÉ DOKUMENTACE NESMÍ BYT POUŽITY A KOPÍROVANY TŘETÍ OSOUBOU, JI PŘEDÁNY ČI JINAK S NÍ NAKLÁDANO BEZ PÍSEMNÉHO POVOLENÍ SPOLEČNOSTI PITTEr DESIGN, s.r.o. PROJEKTOVÁ DOKUMENTACE PODLEŽÁ OCHRANĚ AUTORSKÝCH PRÁV, DLE AUTORSKÉHO ZÁKONA Č.121/2000Sb.

±0,000 = 287,339 m.n.m. Bpv S - JTSK

STAVBA: Výměna povrchů sportovišť ZŠ Písnická			
OKRES:	HLAVNÍ MĚSTO PRAHA	KRAJ:	HLAVNÍ MĚSTO PRAHA
POZEMEK ČÍSLO:	390/1	KATASTRÁLNÍ ÚZEMÍ:	PRAHA
HLAVNÍ PROJEKTANT:	PITTEr DESIGN, s.r.o. IČO: 25275291 ING. ARCH. LEOŠ PITTEr AUTORIZOVANÝ ARCHITEKT OKA 02440 SCHULHOFFOVA 1632 PARDUBICE 530 03 GSM 721 903 306 E-MAIL leos.pitter@seznam.cz	INVESTOR:	praha12 MĚSTSKÁ ČÁST PRAHA 12 ICO 00231151 Generála Šišky 2375/6 143 00 Praha 4 - Modřany
ODPOVĚDNÝ PROJEKTANT:	ING. ARCH. LEOŠ PITTEr	STUPEŇ DOKUMENTACE:	DPS DATUM 30/07/2024 FORMÁT: 2xA4 MĚŘÍTKO: 1:50
STUPEŇ DOKUMENTACE: PROJEKTOVÁ DOKUMENTACE PRO PROVÁDĚNÍ STAVBY			ČÍSLO PARÉ:
ČÁST: STAVEBNĚ ARCHITEKTONICKÉ ŘEŠENÍ			ČÍSLO PŘÍLOHY: D 1.4
NÁZEV PŘÍLOHY: SO.01 VÍCEÚČELOVÉ HRŠTĚ SEKTOR SKOKU DO DÁLKY			