


VESTAVĚNÁ VENKOVNÍ TRAMPOLÍNA

POHLED

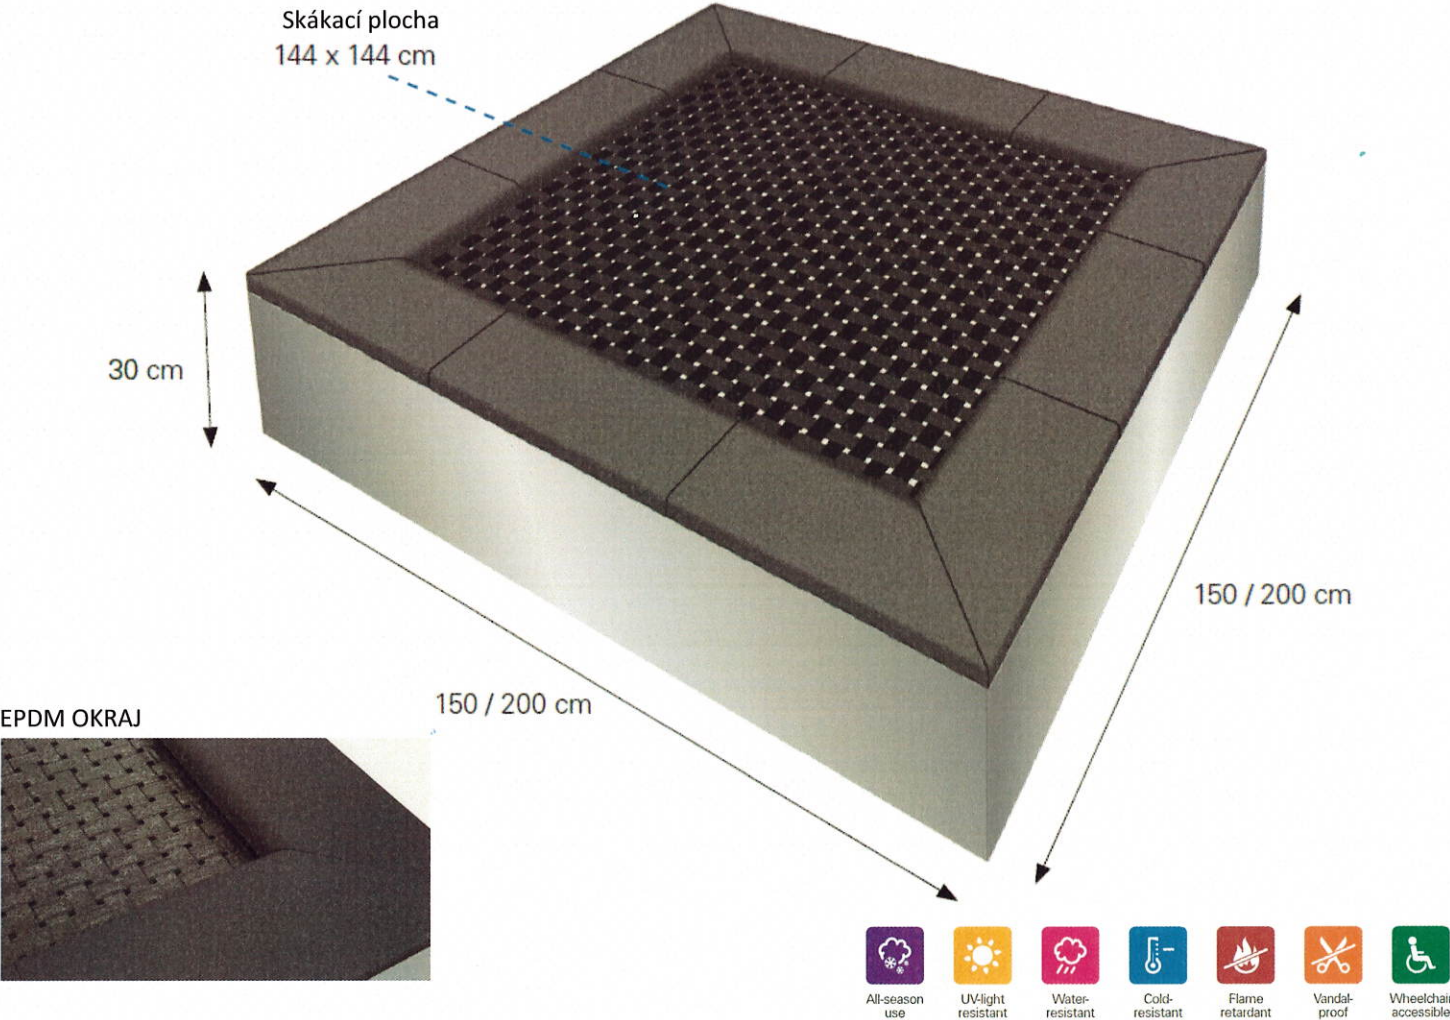

POPIS

Jedná se o vestavěnou trampolínu pro venkovní použití, zabudovanou do terénu. Trampolína je určena pro bezobslužnou a volně přístupnou herní plochu a je vhodná i pro veřejné plochy. Skákací část má vysokou ochranu proti vandalismu díky vyztuženou ocelovým lankem zapracovaným do jednotlivých pásů, která je pevná vůči UV záření a povětrnostním vlivům. Kolem skákací plochy bude nainstalován bezpečnostní systém proti nárazu z EPDM. Konstrukce trampolíny bude uložena na vyrovnanou a řádně zhutněnou šterkovou vrstvu výšky min. 300mm.

Konstrukce:


Trampolína má pozinkovanou ocelovou konstrukci s práškovým nástřikem
Trampolína je vyrobena z tkaniny odolné proti vandalismu,
Zařízení je určeno pro veřejná dětská hřiště dle DIN EN 1176.

Rozměry:

Délka : 2000mm
Šířka : 2000mm
Skákací plocha: 1440 x 1440mm
Hloubka : 300mm



PŮDORYS

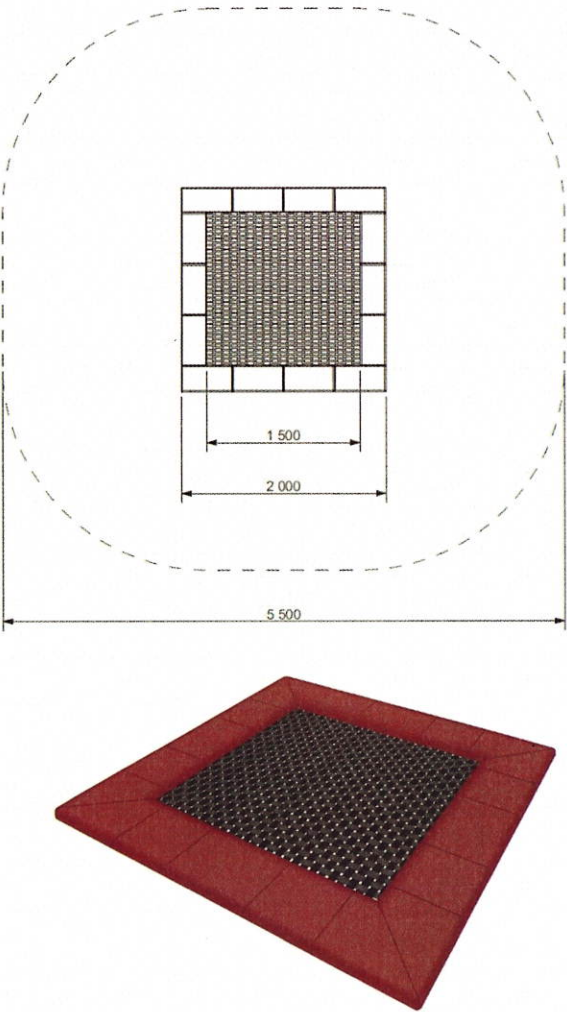

OFFICIAL

TATO PROJEKTOVÁ DOKUMENTACE JE DUŠEVNÍM VLASTNICTVÍM SPOLEČNOSTI PITTER DESIGN, s.r.o. ŽADNÉ PRVKY, DATA A JINÉ INFORMACE Z TÉTO PROJEKTOVÉ DOKUMENTACE NESMÍ BÝT POUŽITY A KOPÍROVÁNY TŘETÍ OSOBOU, JI PŘEDÁVÁNÍ ČI JINAK S NÍ NAKLÁDÁNO BEZ PÍSEMNÉHO POVOLENÍ SPOLEČNOSTI PITTER DESIGN, s.r.o. PROJEKTOVÁ DOKUMENTACE PODLEHÁ OCHRANĚ AUTORSKÝCH PRÁV, DLE AUTORSKÉHO ZÁKONA Č.121/2000Sb.

STAVBA:

Výměna povrchů sportovišť ZŠ Písnická

OKRES:HLAVNÍ MĚSTO PRAHA

KRAJ:HLAVNÍ MĚSTO PRAHA

OBEC:PRAHA

POZEMEK ČÍSLO:390/1

KATASTRÁLNÍ ÚZEMÍ:

HLAVNÍ PROJEKTANT:PITTER DESIGN, s.r.o.

ING. ARCH. LEOŠ PITTER

AUTORIZOVANÝ ARCHITEKT OKA 05440

SCHULHOFFOVA 1632

PARDUBICE 530 03

GSM 721 903 306

E-MAIL leos.pitter@seznam.cz

INVESTOR:

praha12

MĚSTSKÁ ČÁST PRAHA 12

ICO 00231151

Generála Šišky 2375/6

143 00 Praha 4 - Modřany

STUPEŇ DOKUMENTACE:

DPS

DATUM

08/05/2025

FORMÁT:

2xA4

MĚŘÍTKO:

ČÍSLO PARÉ:

ČÍSLO PŘÍLOHY:

SO.02 DĚTSKÉ HRISTĚ

VESTAVĚNÁ VENKOVNÍ TRAMPOLÍNA

© 2024 / 07 – PITTER DESIGN, s.r.o – Všechna práva vyhrazena