


Záchytné oplocení • rovinka

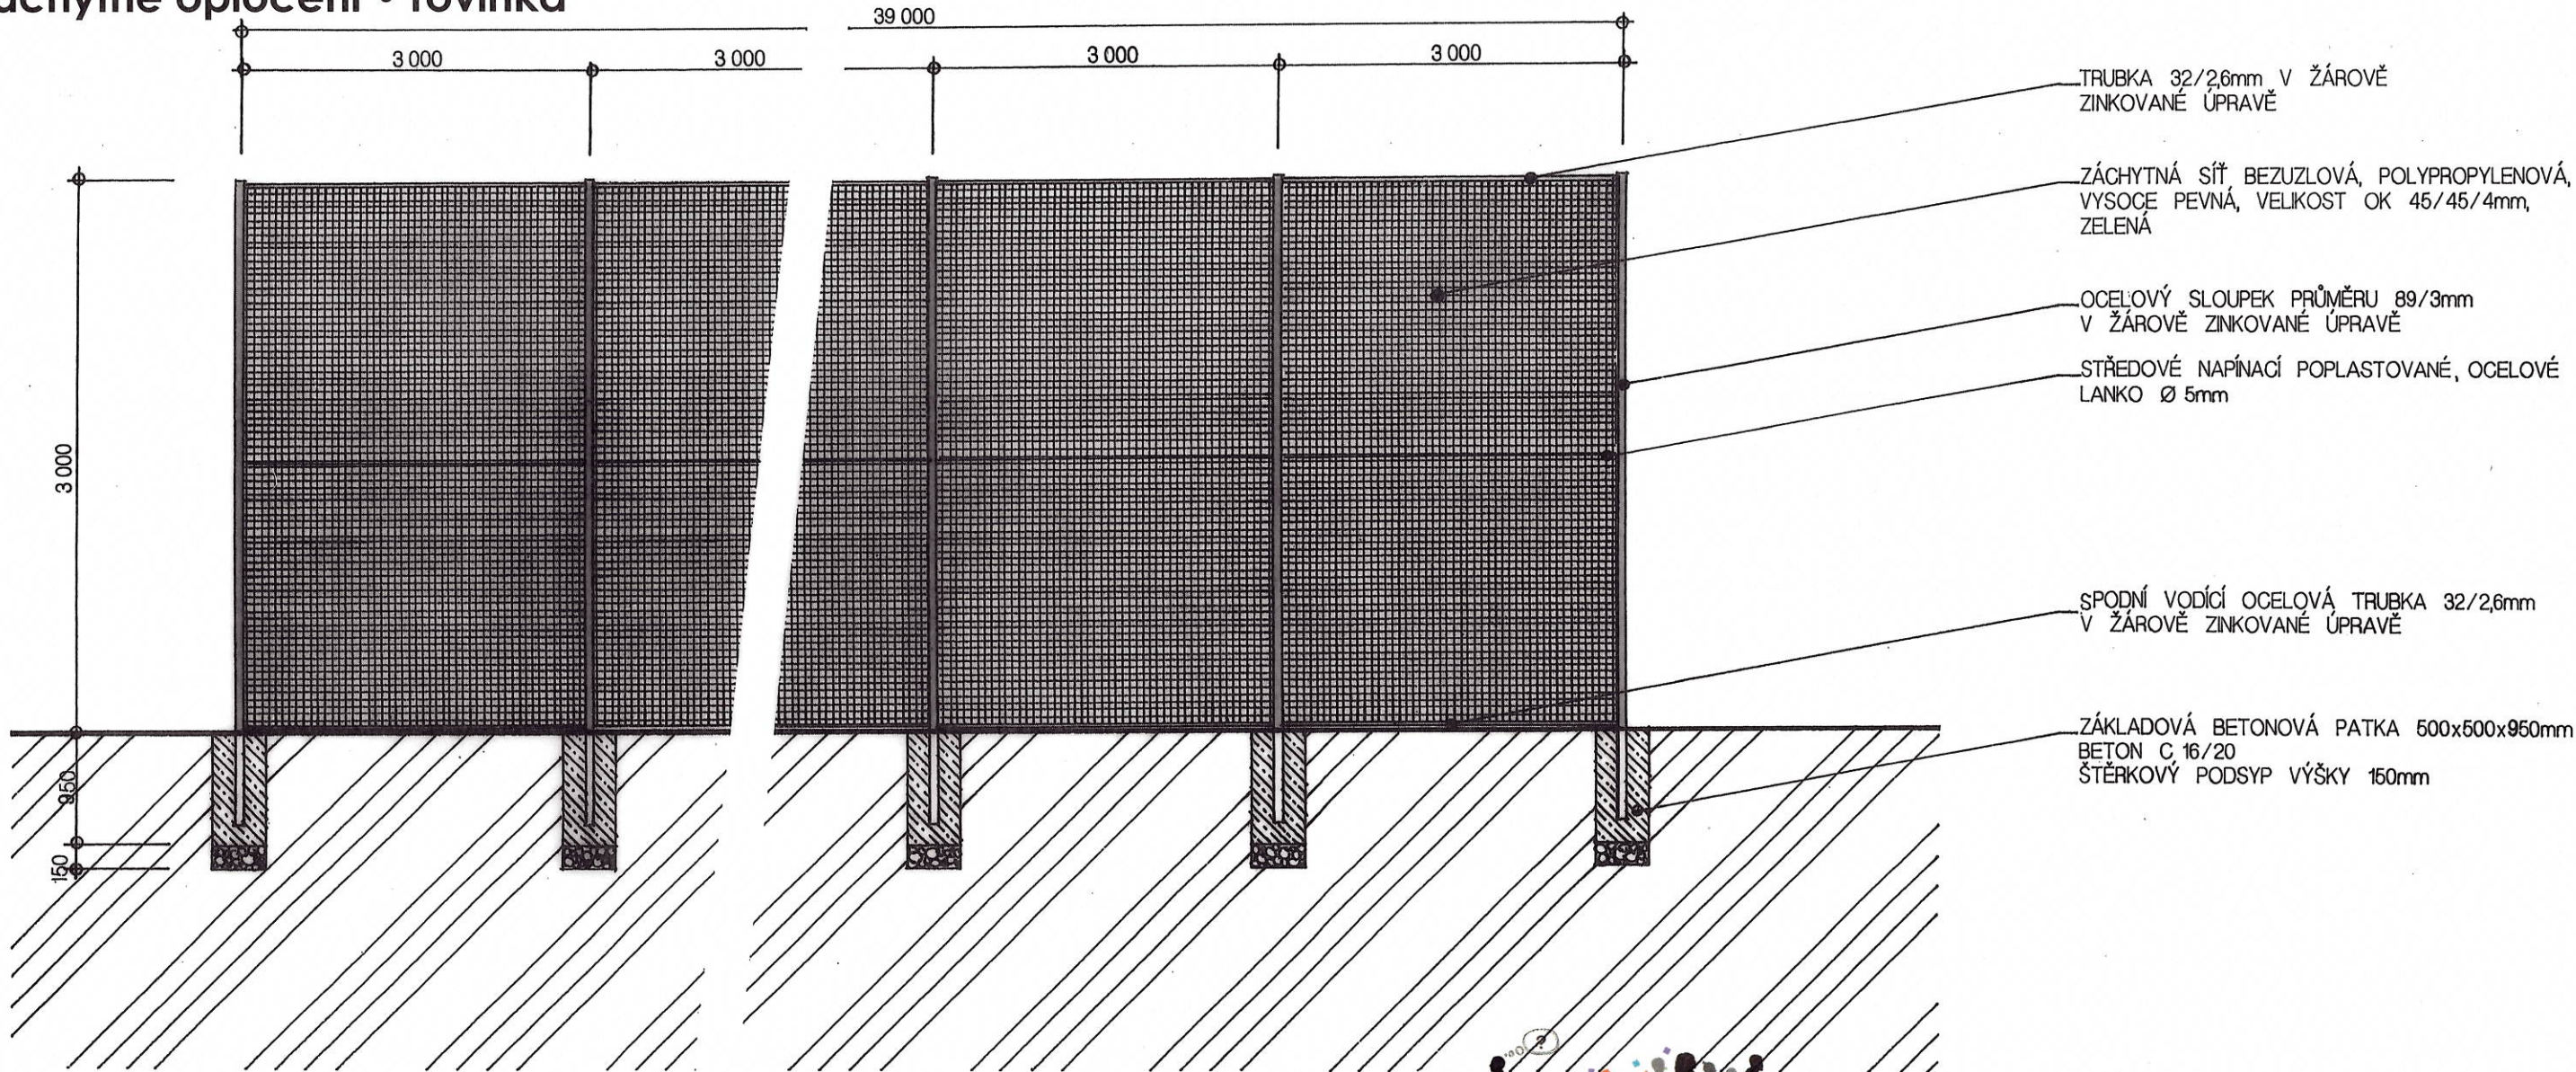

POZNÁMKA

MEZI FOTBALOVÝM HRŠTĚM A BĚŽECKOU ROVINKOU BUDE PROVEDENO SLOUPKOVÉ ZÁCHYTNÉ OPLOCENÍ, ZA POUŽITÍ OCELOVÝCH PROFILŮ, V ŽÁROVĚ ZINKOVANÉ ÚPRAVĚ. NA NOSNOU KONSTRUKCI BUDOU, VE SPODNÍ A HORNÍ ČÁSTI NAMONTOVÁNY PŘÍČNÍKY Z TRUBKY Ø 32/2,6MM, V ŽÁROVĚ ZINKOVANÉ ÚPRAVĚ. JAKO VÝPLŇ BUDE POUŽITA ZÁCHYTNÁ, VYSOKOPEVNOSTNÍ POLYPROPYLENOVÁ BEZUZLOVÁ SÍŤ S OKEM MAXIMÁLNĚ 45/45MM ZELENÉ BARVY. SÍŤ BUDE K OCELOVÉ KONSTRUKCI PŘICHYCENA, VÁZACÍ, VYSOKOPEVNOSTNÍ POLYPROPYLENOVOU ŠNŮROU STEJNÉHO ODSŤÍNU. MEZI SLOUPKY, VE VÝŠCE 2500MM BUDE NATAŽENO VYPÍNAČÍ OCELOVÉ LANKO S NAPÍNÁKY.



OCHRANNÁ, BEZUZLOVÁ, VYSOKOPEVNOSTNÍ POLYPROPYLENOVÁ SÍŤ S ČTVERCOVÝMI OKY, V SOULADU S EN 15312



OFFICIAL

±0,000 = 287,339 m.n.m. Bpv S – JTSK

TATO PROJEKTOVÁ DOKUMENTACE JE DUŠEVNÍM VLASTNICTVÍM SPOLEČNOSTI PITTER DESIGN, s.r.o. ŽADNÉ PRVKY, DATA A JINÉ INFORMACE Z TĚTO PROJEKTOVÉ DOKUMENTACE NESMÍ BYT POUŽITY A KOPÍROVÁNY TŘETÍ OSOBOU, JI PŘEDÁNY ČI JINAK S NÍ NAKLÁDANO BEZ PÍSEMNÉHO POVOLENÍ SPOLEČNOSTI PITTER DESIGN, s.r.o. PROJEKTOVÁ DOKUMENTACE PODLEHÁ OCHRANĚ AUTORSKÝCH PRÁV, DLE AUTORSKÉHO ZÁKONA Č.121/2000Sb.

STAVBA: Výměna povrchů sportovišť ZŠ Písnická			
OKRES: HLAVNÍ MĚSTO PRAHA	KRAJ: HLAVNÍ MĚSTO PRAHA	OBEC: PRAHA	
POZEMEK ČÍSLO: 390/1	KATASTRÁLNÍ ÚZEMÍ:		
HLAVNÍ PROJEKTANT: PITTER DESIGN, s.r.o. IČO: 25275291 ING. ARCH. LEOŠ PITTER AUTORIZOVANÝ ARCHITEKT OKA02440 SCHULHOFFOVA 1632 PARDUBICE 530 03 BGM 721 903 306 E-MAIL leos.pitter@seznam.cz	INVESTOR: MĚSTSKÁ ČÁST PRAHA 12 ICO 00231151 Generála Šišky 2375/6 143 00 Praha 4 - Modřany	STUPEŇ DOKUMENTACE: DPS DATUM: 30/07/2024 FORMÁT: 2xA4 MĚŘÍTKO: 1:50	
ODPOVĚDNÝ PROJEKTANT: ING. ARCH. LEOŠ PITTER			ČÍSLO PŘÍLOHY: D 1.8
STUPEŇ DOKUMENTACE: PROJEKTOVÁ DOKUMENTACE PRO PROVÁDĚNÍ STAVBY			
ČÁST: STAVEBNĚ ARCHITEKTONICKÉ ŘEŠENÍ			
NÁZEV PŘÍLOHY: SO.01 VÍCEÚČELOVÉ HRŠTĚ ZÁCHYTNÉ OPLOCENÍ • ROVINKA			