


Řez fotbalovým hřištěm

TYPY SPORTOVNÍCH POVRCHŮ

UMĚLÝ SPORTOVNÍ TRÁVNÍK - MULTISPORT

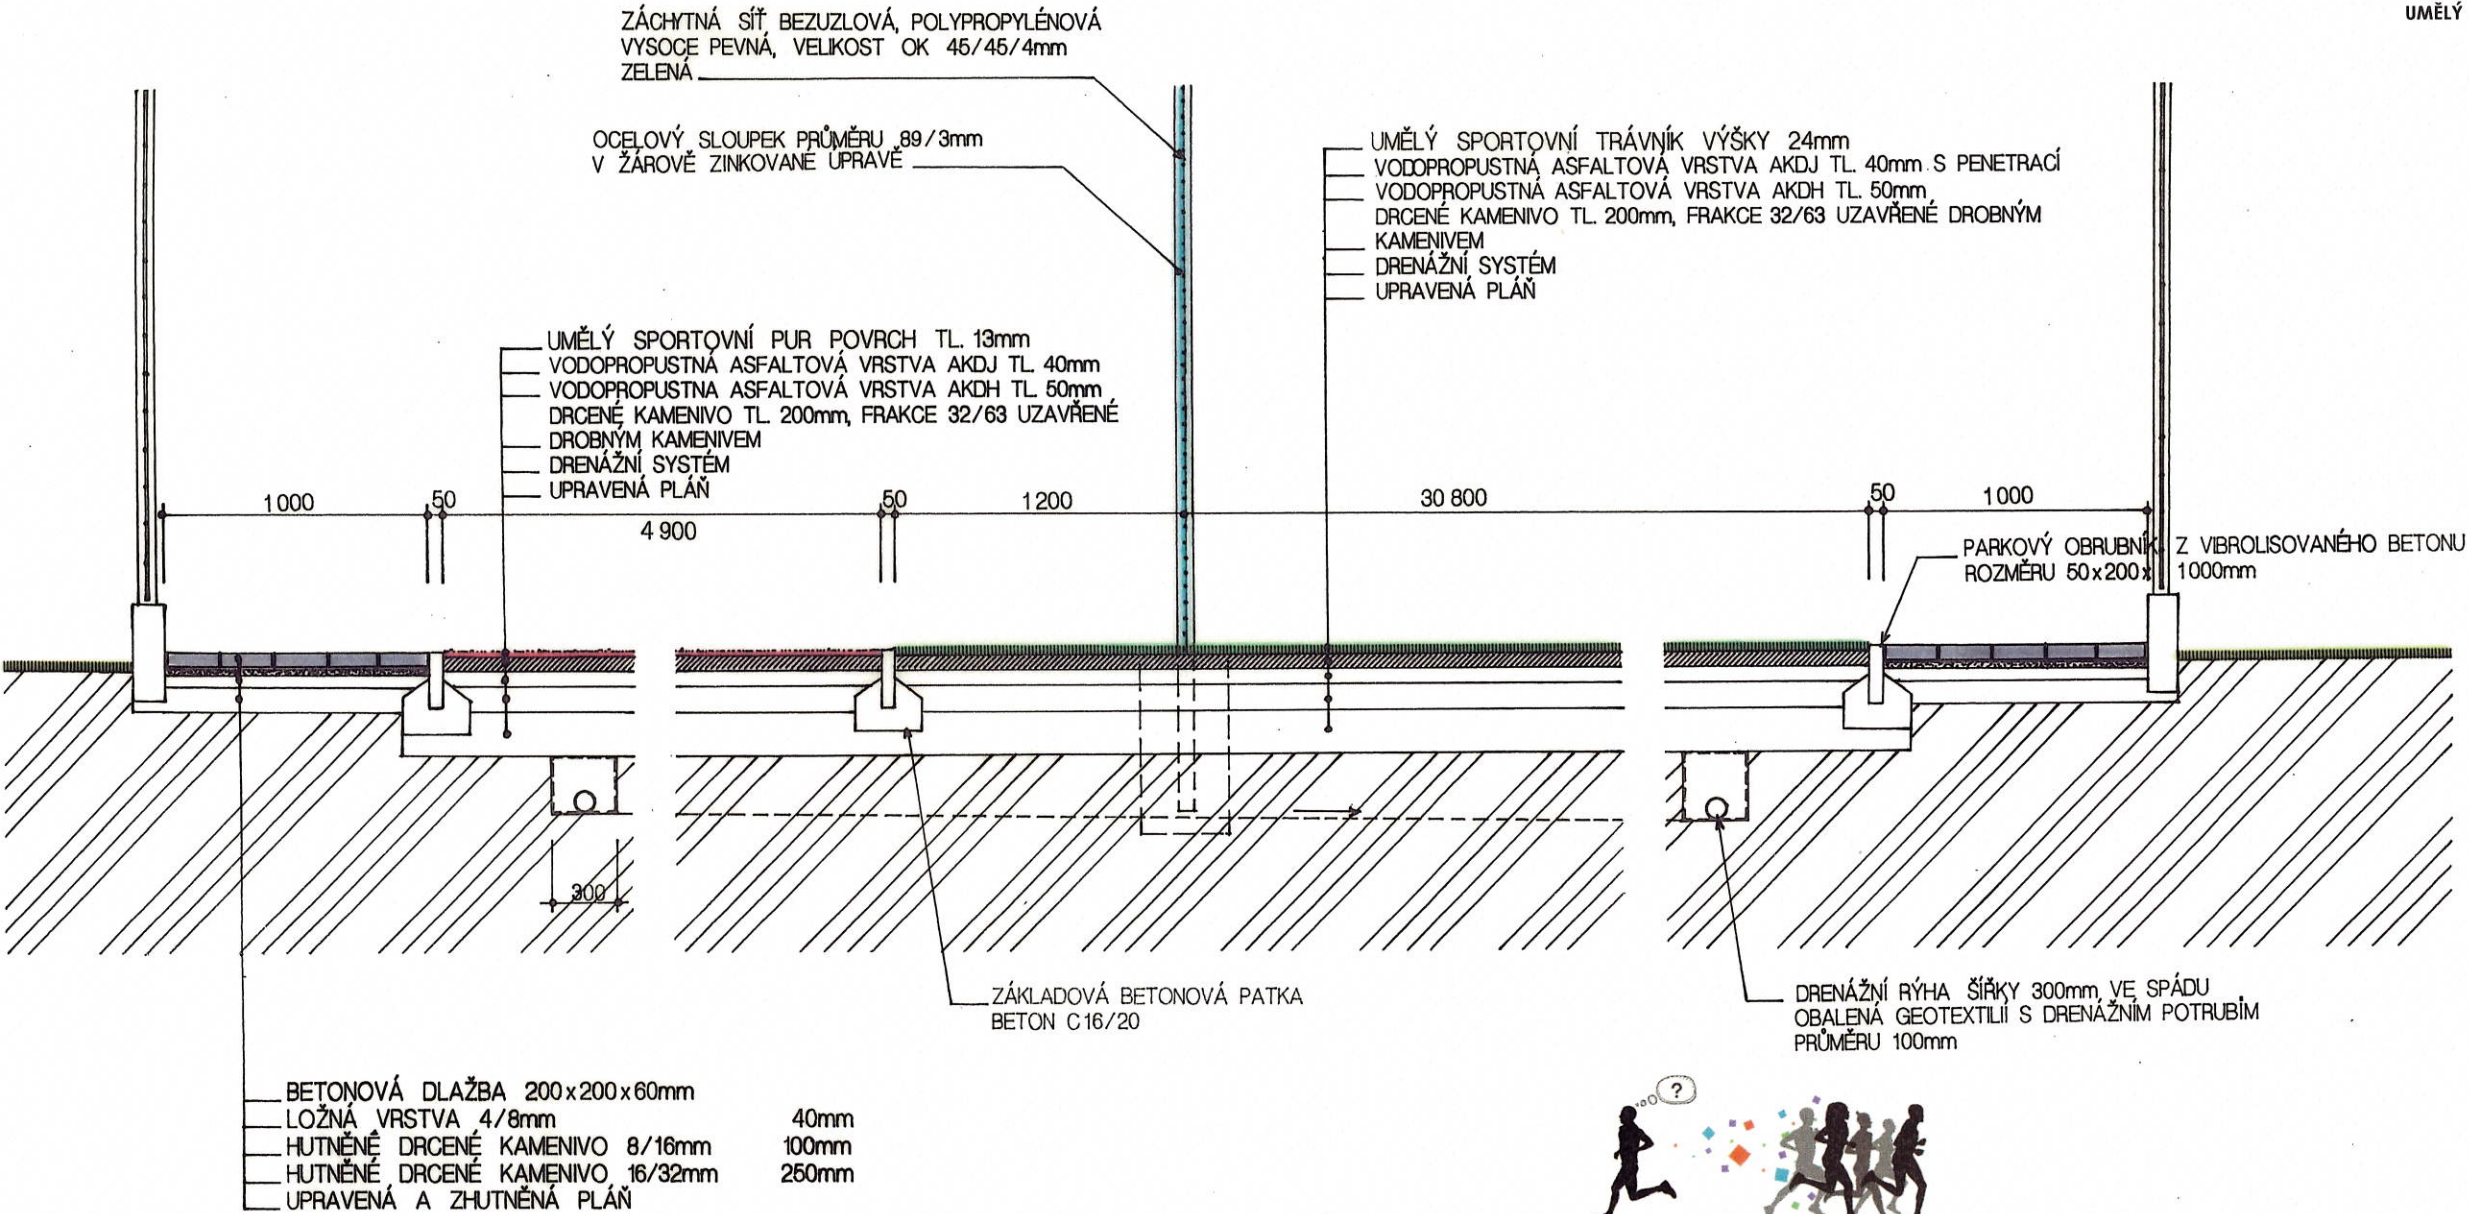

POZNÁMKA

UMĚLÝ TRÁVNÍK **PLAY COMFORT** JE VHDNÝ PRO MULTISPORTOVNÍ VÍCEÚČELOVÁ HŘIŠTĚ.

NAVRŽENÝ UMĚLÝ TRÁVNÍK MÁ VÝŠKU VLASU 24mm, TLOUŠTKU VLÁKNA 180µm A ŠÍŘKU VLÁKNA 1,0mm.

UMĚLÝ TRÁVNÍK JE VYROBEN Z MIMOŘÁDNĚ TRVANLIVÉHO 1,0mm ŠÍROKÉHO TVAROVANÉHO PE MONOFILNÍHO VLÁKNA S TLOUŠTKOU 180 MIKRONŮ, ODOLNÉHO PROTI OPOTŘEBENÍ, KTERÉ BYLO VYVINUTO S POUŽITÍM SPECIÁLNÍ CHEMICKÉ SKLADBY POLYMERNÍ KOMPOZICE. JAKO VSYP BUDE POUŽIT KŘEMIČITÝ PÍSEK 0,3 – 1,2mm -> 9mm (± 13kg/m²). PE MONOFILNÍ VLÁKNO ZAJIŠŤUJE JEDNAK ZAPLNĚNÍ POVRCHU, VČETNĚ OPTIMÁLNÍCH PODMÍNEK PRO SPORTOVNÍ HRU. PODKLADNÍ VRSTVA BUDE TVOŘENA VODOPROPUSTNÝM ASFALTOVÝM KOBERCEM. PODKLAD MUSÍ SPLŇOVAT ROVINNOST DLE NORMY ±2mm NA 2m. DODANÝ POVRCH MUSÍ MÍT CERTIFIKÁT DLE DIN 18035 A PROHLÁŠENÍ O SHODĚ.



OFFICIAL ±0,000 = 287,339 m.n.m. Bpv S – JTSK
TATO PROJEKTOVÁ DOKUMENTACE JE DUŠEVNÍM VLASTNICTVÍM SPOLEČNOSTI PITTER DESIGN, s.r.o. ŽADNÉ PRVKY, DATA A JINÉ INFORMACE Z TĚTO PROJEKTOVÉ DOKUMENTACE NESMÍ BÝT POUŽITY A KOPÍROVÁNY TŘETÍ OSOBOU, JI PŘEDÁNY ČI JINAK S NÍ NAKLÁDANO BEZ PÍSEMNÉHO POVOLENÍ SPOLEČNOSTI PITTER DESIGN, s.r.o. PROJEKTOVÁ DOKUMENTACE PODLEŽÁ OCHRANĚ AUTORSKÝCH PRÁV, DLE AUTORSKÉHO ZÁKONA Č.121/2000Sb.

STAVBA: Výměna povrchů sportovišť ZŠ Písnická			
OKRES: Hlavní město Praha	KRAJ: Hlavní město Praha	OBEC: Praha	PRAHA
POZEMEK ČÍSLO: 390/1	KATASTRÁLNÍ ÚZEMÍ:		KAMÝK
HLAVNÍ PROJEKTANT: PITTER DESIGN, s.r.o. IČO: 25275291 ING. ARCH. LEOŠ PITTER AUTORIZOVANÝ ARCHITEKT OKA 02440 SCHULHOFFOVA 1632 PARDUBICE 530 03 GSM 721 903 306 E-MAIL leos.pitter@seznam.cz	INVESTOR: MĚSTSKÁ ČÁST PRAHA 12 ICO 00231151 Generála Šišky 2375/6 143 00 Praha 4 - Modřany	STUPEŇ DOKUMENTACE: DPS DATUM 30/07/2024 FORMÁT: 2xA4 MĚŘÍTKO: 1:20	
ODPOVĚDNÝ PROJEKTANT: ING. ARCH. LEOŠ PITTER		ČÍSLO PARÉ:	
STUPEŇ DOKUMENTACE: PROJEKTOVÁ DOKUMENTACE PRO PROVÁDĚNÍ STAVBY			
ČÁST: STAVEBNĚ ARCHITEKTONICKÉ ŘEŠENÍ			
NÁZEV PŘÍLOHY: SO.01 VÍCEÚČELOVÉ HŘIŠTĚ		ČÍSLO PŘÍLOHY: D 1.3	
ŘEZ FOTBALOVÝM HŘIŠTĚM			