


Řez multifunkčním hřištěm

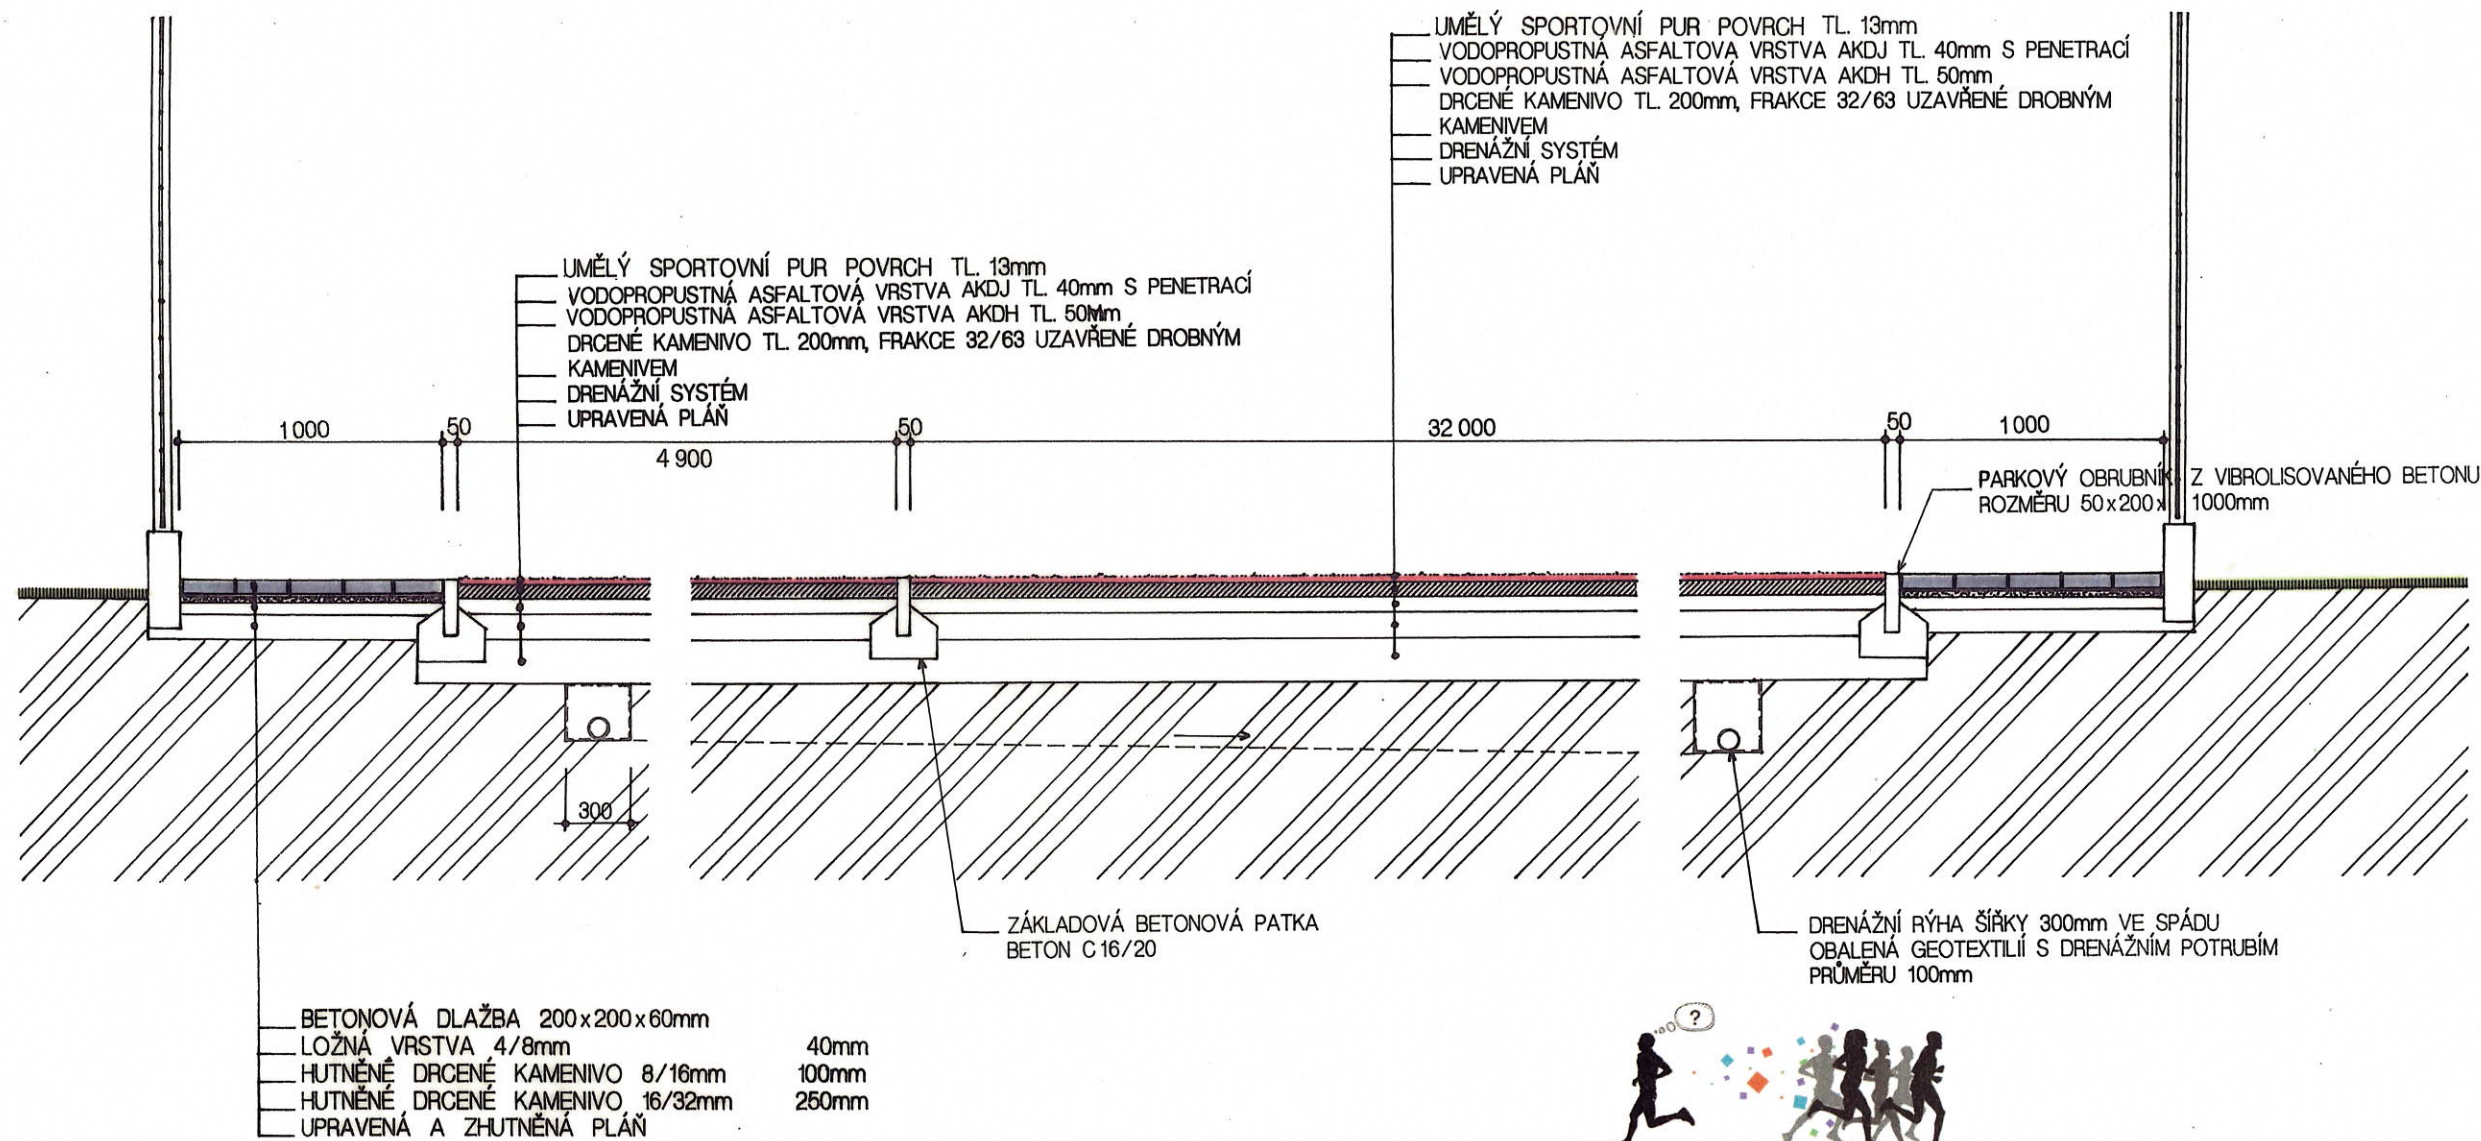

TYPY SPORTOVNÍCH POVRCHŮ

UMĚLÝ POLYURETANOVÝ POVRCH SBR + EPDM DVOUVRSTVÝ



POZNÁMKA

UMĚLÝ POLYURETANOVÝ POVRCH SBR + EPDM DVOUVRSTVÝ TL. 13mm:
JEDNÁ SE O TRVANLIVÝ, VODOPROPUSTNÝ POLYURETANOVÝ POVRCH, KTERÝ JE VYROBEN Z VYSOCE KVALITNÍHO GRANULÁTU SBR + EPDM VE DVOU VRSTVÁCH O CELKOVÉ TLOUŠŤCE 13mm. SPODNÍ VRSTVA JE Z SBR ČERNÉHO STMELENÉHO GRANULÁTU S VELIKOSTÍ ZRNA 1 – 4mm. TATO VRSTVA JE STMELENA BEZBARVÝM POLYURETANEM A JE POLOŽENA SPECIÁLNÍM FINIŠEREM. VRCHNÍ VRSTVA O TLOUŠŤCE cca 2mm, JE PROVEDENÁ JAKO POLYURETANOVÝ PÓROVITÝ POSTŘIK S PRŮMĚREM ZRN 0,5 – 1,5mm. POVRCH JE MOŽNÉ DODAT V RŮZNÝCH BAREVNÝCH ODSŤÍNECH, NEBO BAREVNÝCH KOMBINACÍ. POVRCH JE VYSOCE ELASTICKÝ A JE URČENÝ PRO VÍCEÚČELOVÉ VENKOVNÍ SPORTOVIŠTĚ, TENISOVÉ KURTY I ŠKOLNÍ ATLETICKÉ DRÁHY. JE VELMI VHODNÝ PRO MÍČOVÉ SPORTY.
TENTO POVRCH SE POKLÁDÁ NA PŘEDEM PŘIPRAVENÝ PODKLAD, NEJČASTĚJI NA ASFALTOVÝ KOBEREC, PŘÍPADNĚ NA KVALITNÍ BETONOVOU DESKU. PODKLAD MUSÍ SPLŇOVAT ROVINNOST DLE NORMY ± 2mm NA 2m. DODANÝ POVRCH MUSÍ MÍT CERTIFIKÁT DLE DIN 18035 A PROHLÁŠENÍ O SHODĚ.



OFFICIAL
TATO PROJEKTOVÁ DOKUMENTACE JE DUŠEVNÍM VLASTNICTVÍM SPOLENOSTI PITTEr DESIGN, s.r.o. ŽADNÉ PRVKY, DATA A JINÉ INFORMACE Z TĚTO PROJEKTOVÉ DOKUMENTACE NESMÍ BÝT POUŽITY A KOPÍROVANY TŘETÍ OSOBOU, JI PŘEDÁNY ČI JINAK S NÍ NAKLÁDÁNO BEZ PÍSEMNÉHO POVOLENÍ SPOLEČNOSTI PITTEr DESIGN, s.r.o. PROJEKTOVÁ DOKUMENTACE PODLEŽÁ OCHRANĚ AUTORSKÝCH PRÁV, DLE AUTORSKÉHO ZÁKONA Č.121/2000Sb.

±0,000 = 287,339 m.n.m. Bpv S – JTSK

STAVBA:			
Výměna povrchů sportovišť ZŠ Písnická			
OKRES:	HLAVNÍ MĚSTO PRAHA	KRAJ:	HLAVNÍ MĚSTO PRAHA
POZEMEK ČÍSLO:	390/1	KATASTRÁLNÍ ÚZEMÍ:	PRAHA
HLAVNÍ PROJEKTANT:	PITTEr DESIGN, s.r.o.	INVESTOR:	praha12
IČO: 25275291		MĚSTSKÁ ČÁST PRAHA 12	
ING. ARCH. LEOS PITTEr		ICO 00231151	
AUTORIZOVANÝ ARCHITEKT OKA 03440		Generála Šišky 2375/6	
SCHULHOFFOVA 1632		143 00 Praha 4 - Modřany	
PARDUBICE 530 03			
GSM 721 903 306			
E-MAIL leos.pitter@seznam.cz			
ODPOVĚDNÝ PROJEKTANT: ING. ARCH. LEOS PITTEr			
STUPEŇ DOKUMENTACE: PROJEKTOVÁ DOKUMENTACE PRO PROVÁDĚNÍ STAVBY			
ČÁST: STAVEBNĚ ARCHITEKTONICKÉ ŘEŠENÍ			
NÁZEV PŘÍLOHY: SO.01 VÍCEÚČELOVÉ HŘIŠTĚ			
ŘEZ MULTIFUNKČNÍM HŘIŠTĚM			
© 2024 / 07 – PITTEr DESIGN, s.r.o. – Všechna práva vyhrazena			
STUPEŇ DOKUMENTACE:		ČÍSLO PŘÍLOHY:	
DPS		D 1.2	
DATUM			
30/07/2024			
FORMÁT:			
2xA4			
MĚŘITKO:			
1:20			
ČÍSLO PARÉ:			