


BLOKOVÉ SCHÉMA ROZVODŮ HACCP

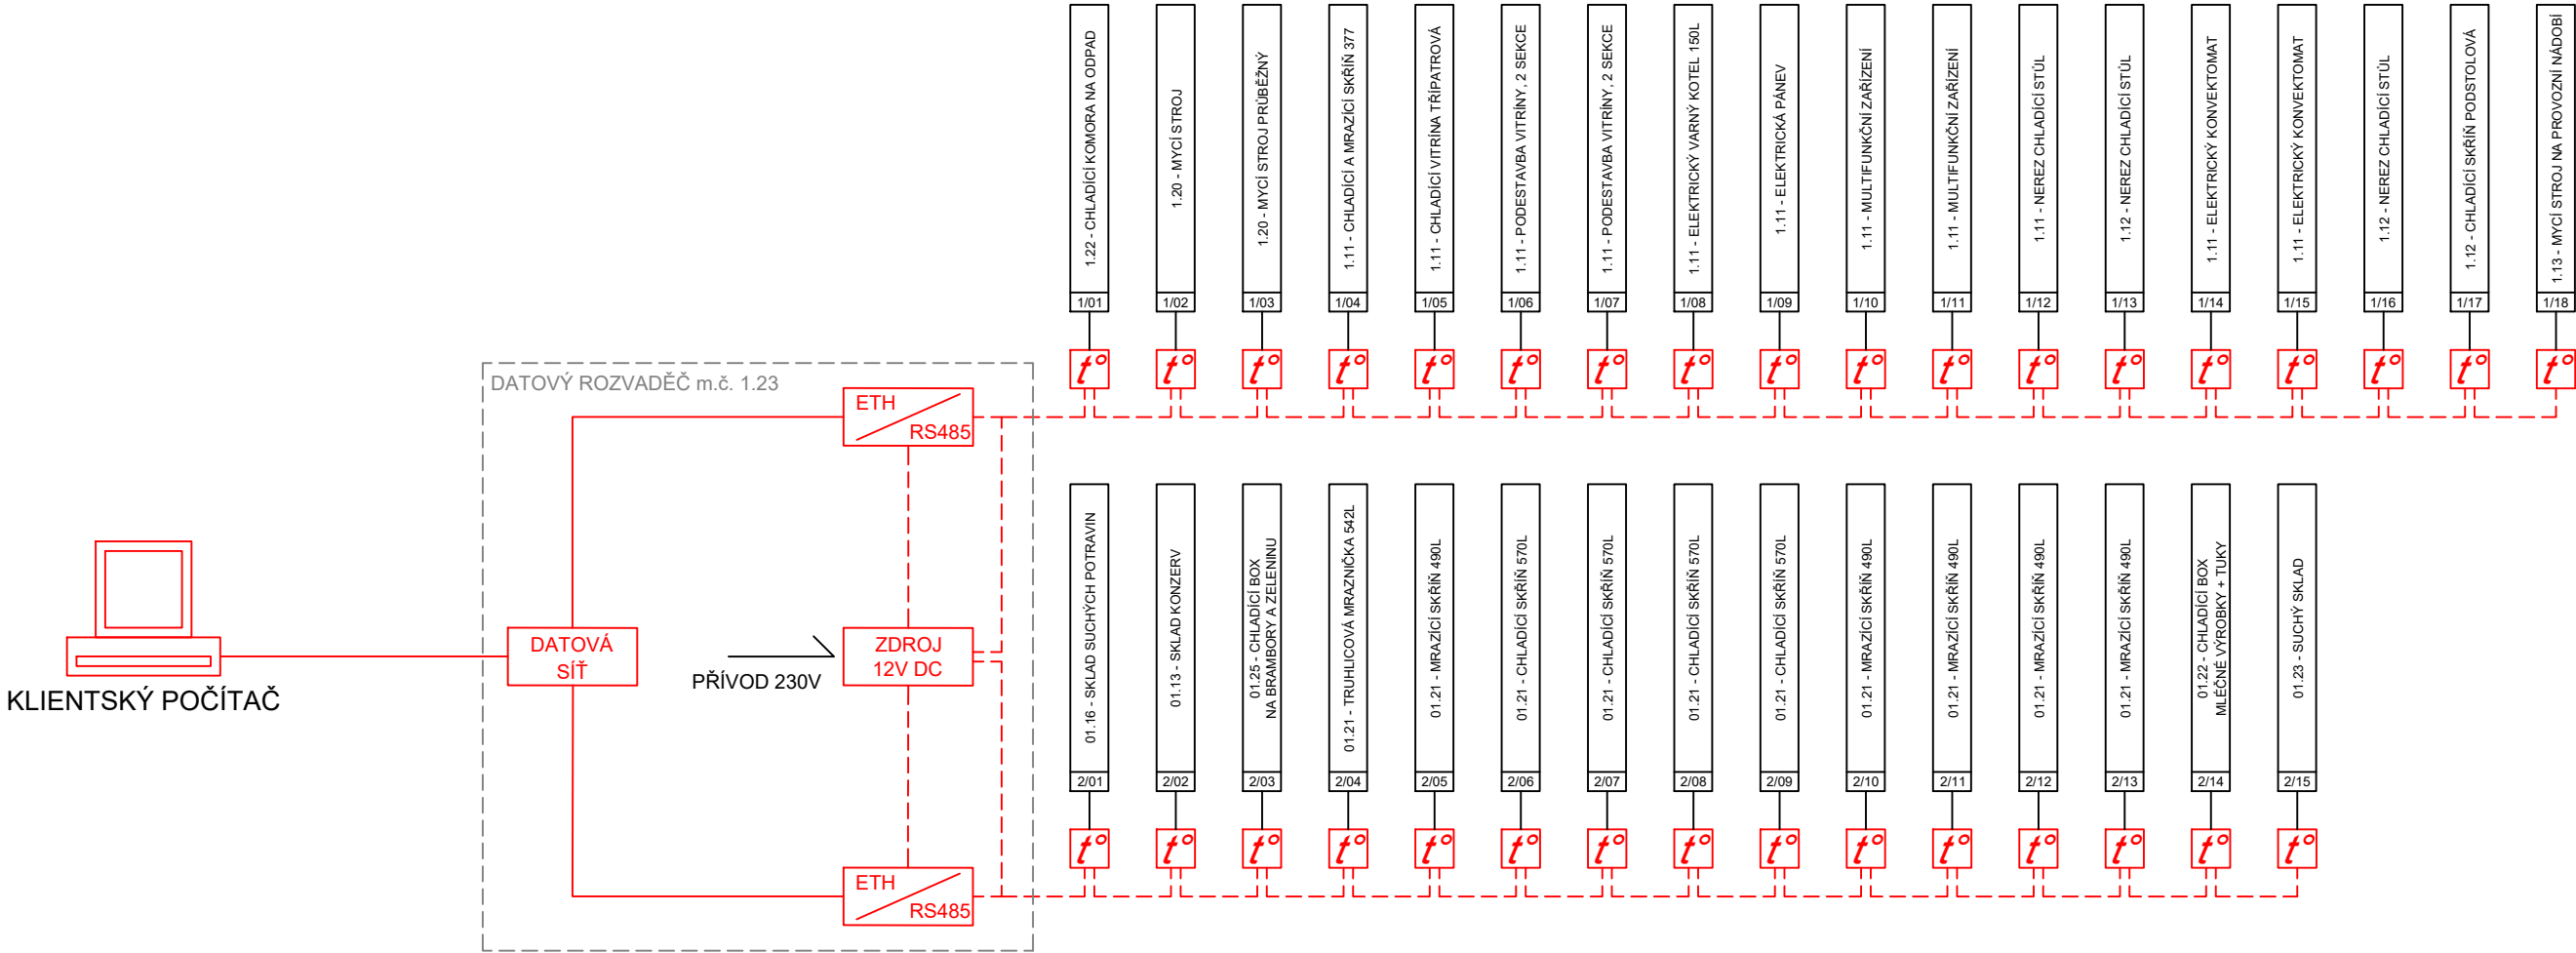

LEGENDA ZNAČEK HACCP

- DATOVÝ ROZVADĚČ
- MODUL MĚŘENÍ TEPLoty
- KLIENTSKÝ POČÍTAČ
- STOUPACÍ TRASA
- KABEL FTP 4x2x0,5 (SBĚRNICE RS485)
- ADRESA MODULU
ČÍSLO LINKY RS485

Vypracoval ING. Z. ČABALOVÁ	Zodp. projektant ING. Z. ČABALOVÁ	Tech. kontrola		
Kreslil ING. Z. ČABALOVÁ				
Investor MĚSTSKÁ ČÁST PRAHA 12, GENERÁLA ŠIŠKY 2375/6, PRAHA 4			formát	297x420
Akce REKONSTRUKCE KUCHYNĚ ZŠ ZÁRUBOVA, K.Ú. KAMÝK ZÁRUBOVA 977/17, PRAHA 12			datum	ÚNOR 2025
			účel	DPS
			č. zakázky	
			č. kopie	
Obsah výkresu ROZVODY HACCP - BLOKOVÉ SCHÉMA			archivní č.	
			Měřítko -	Č. výkresu 02.002