



STÁVAJÍCÍ STAV + BOURÁNÍ

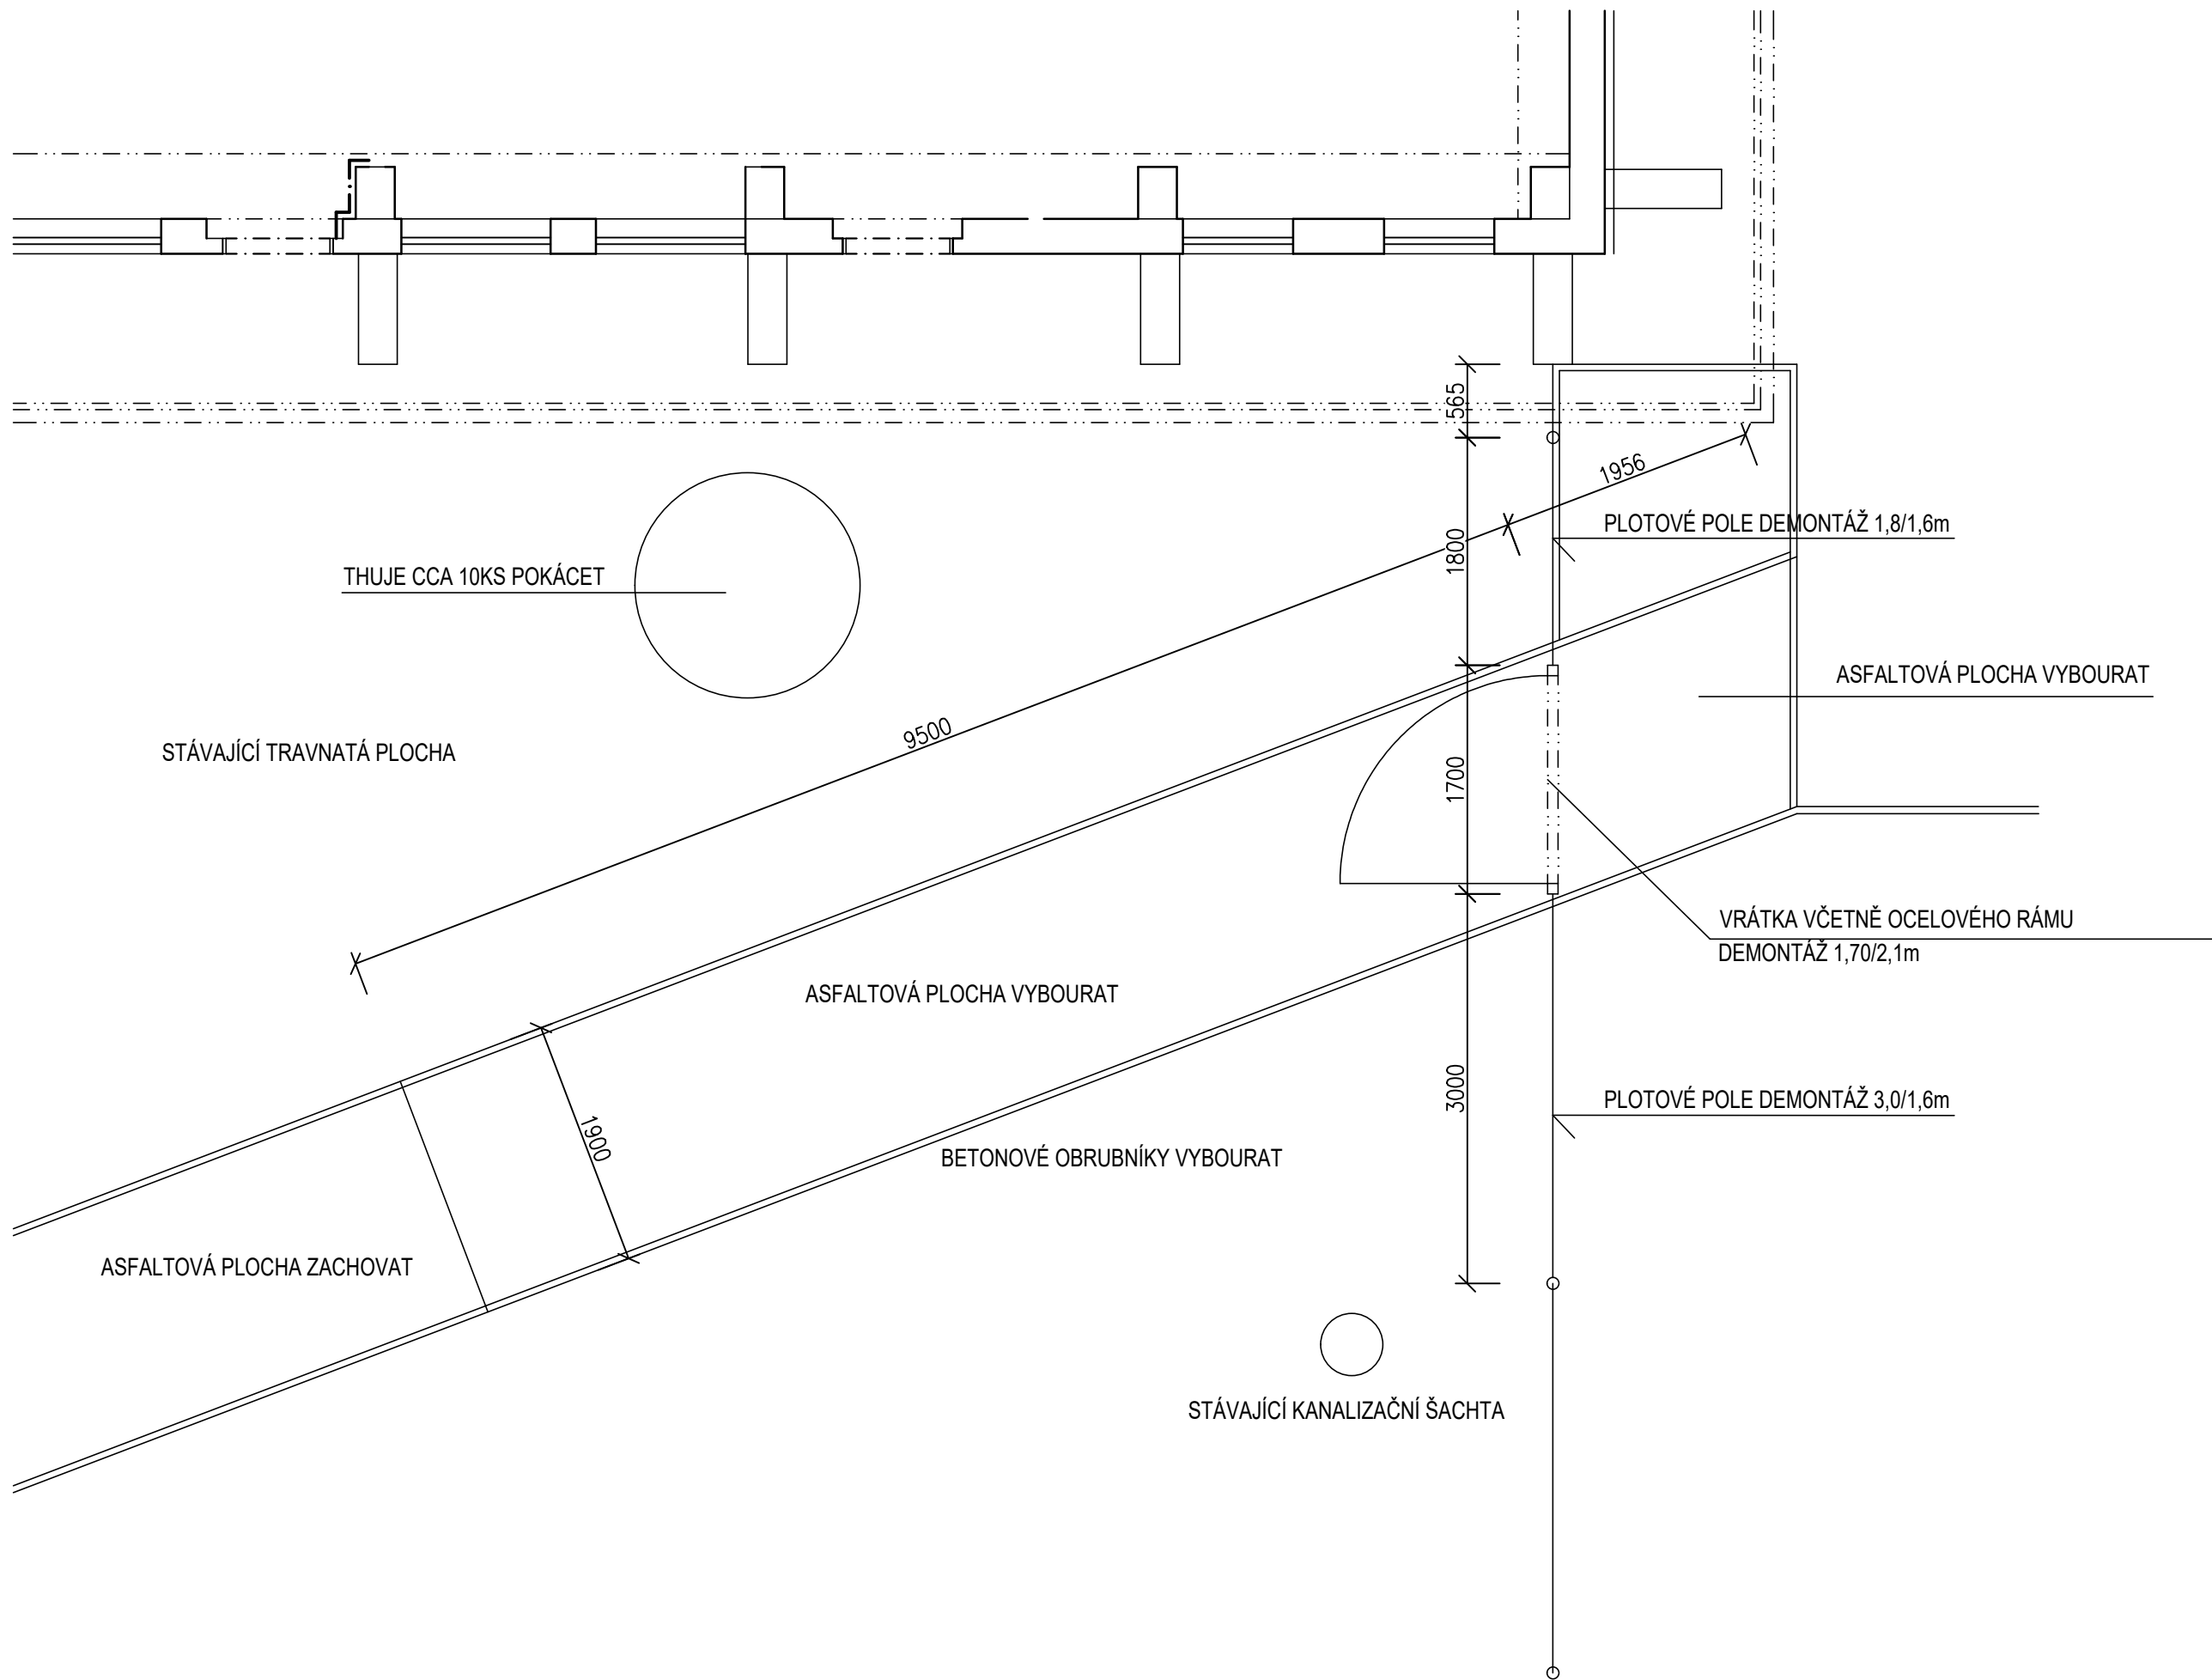

NAVRŽENÝ STAV

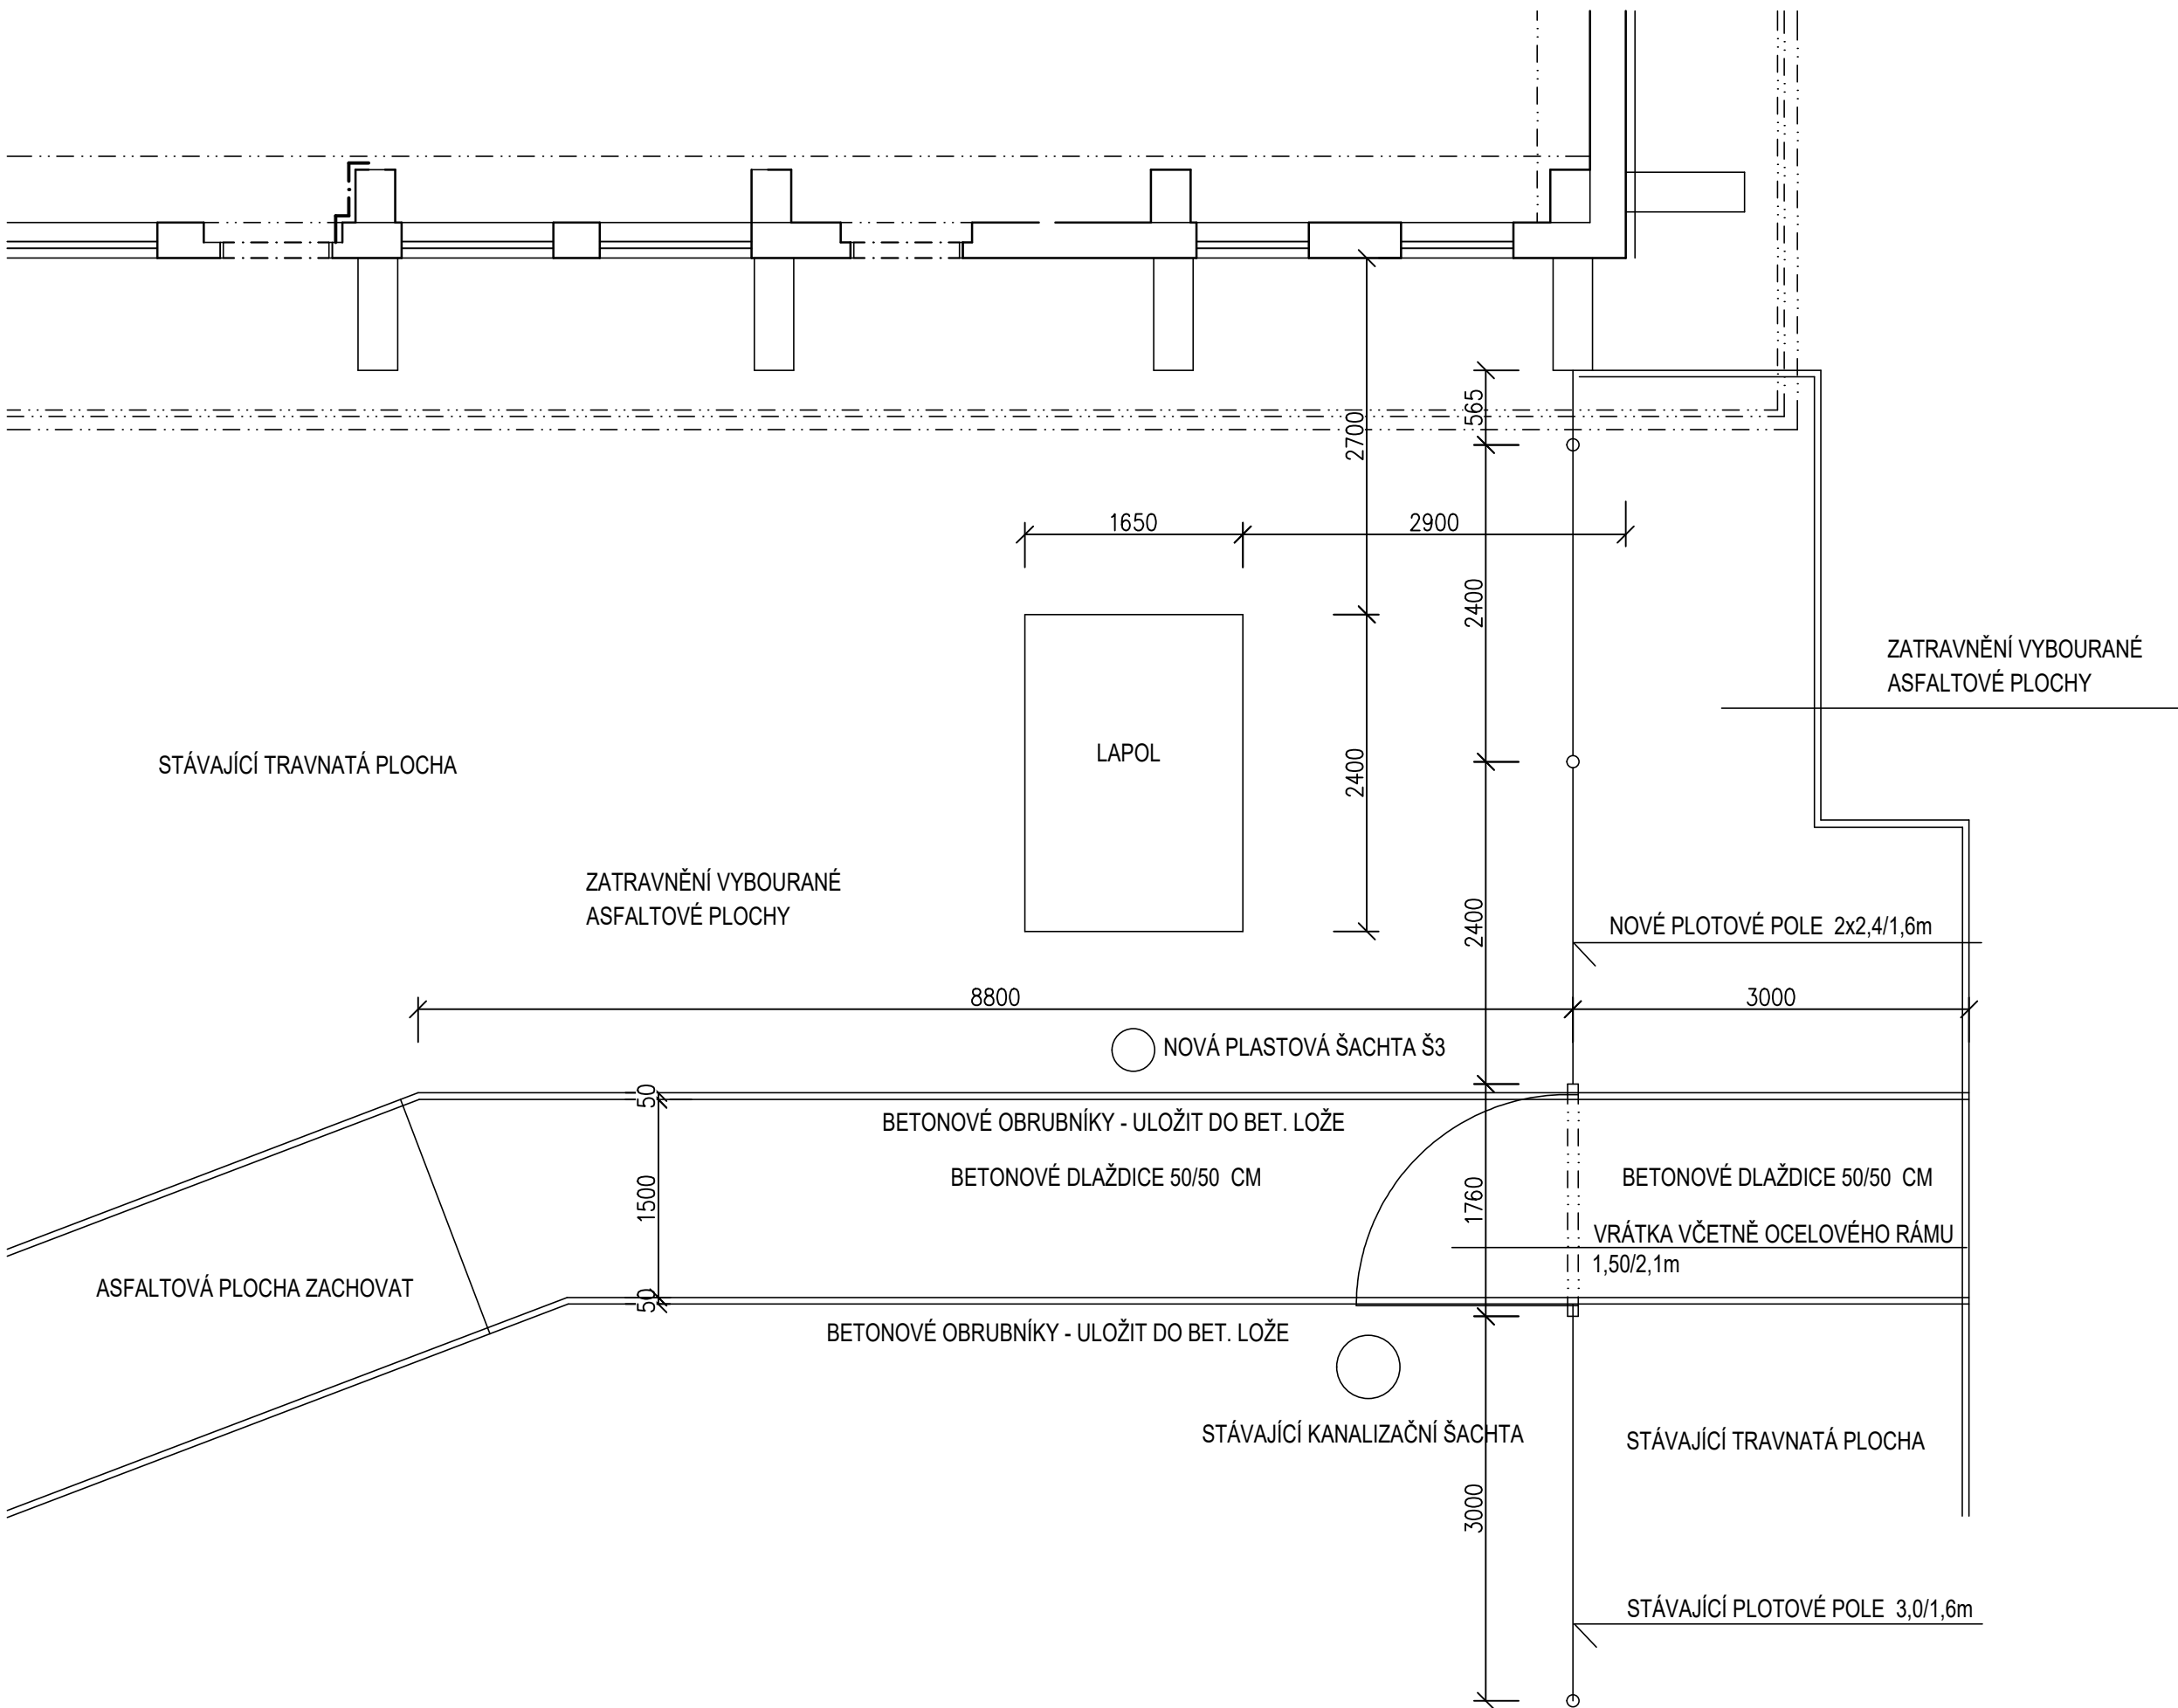

Vypracoval MIKRO PRAHA, s.r.o.	Zodp. projektant ING. MILAN KROUPA	Tech. kontrola		
Kreslil ING. MILAN KROUPA				
Investor MĚSTSKÁ ČÁST PRAHA 12, GENERÁLA ŠÍŠKY 2375/6, PRAHA 4			formát	
Akce REKONSTRUKCE KUCHYNĚ ZŠ ZÁRUBOVA, K.Ú. KAMÝK ZÁRUBOVA 977/17, PRAHA 12			datum	ÚNOR 2025
			účel	DPS
			č. zakázky	01-25
			č. kopie	
Obsah výkresu			archivní č.	
VENKOVNÍ ÚPRAVY NA POZEMKU			Měřítko 1:50	Č. výkresu 10