


VZOROVÝ PODÉLNÝ PROFIL

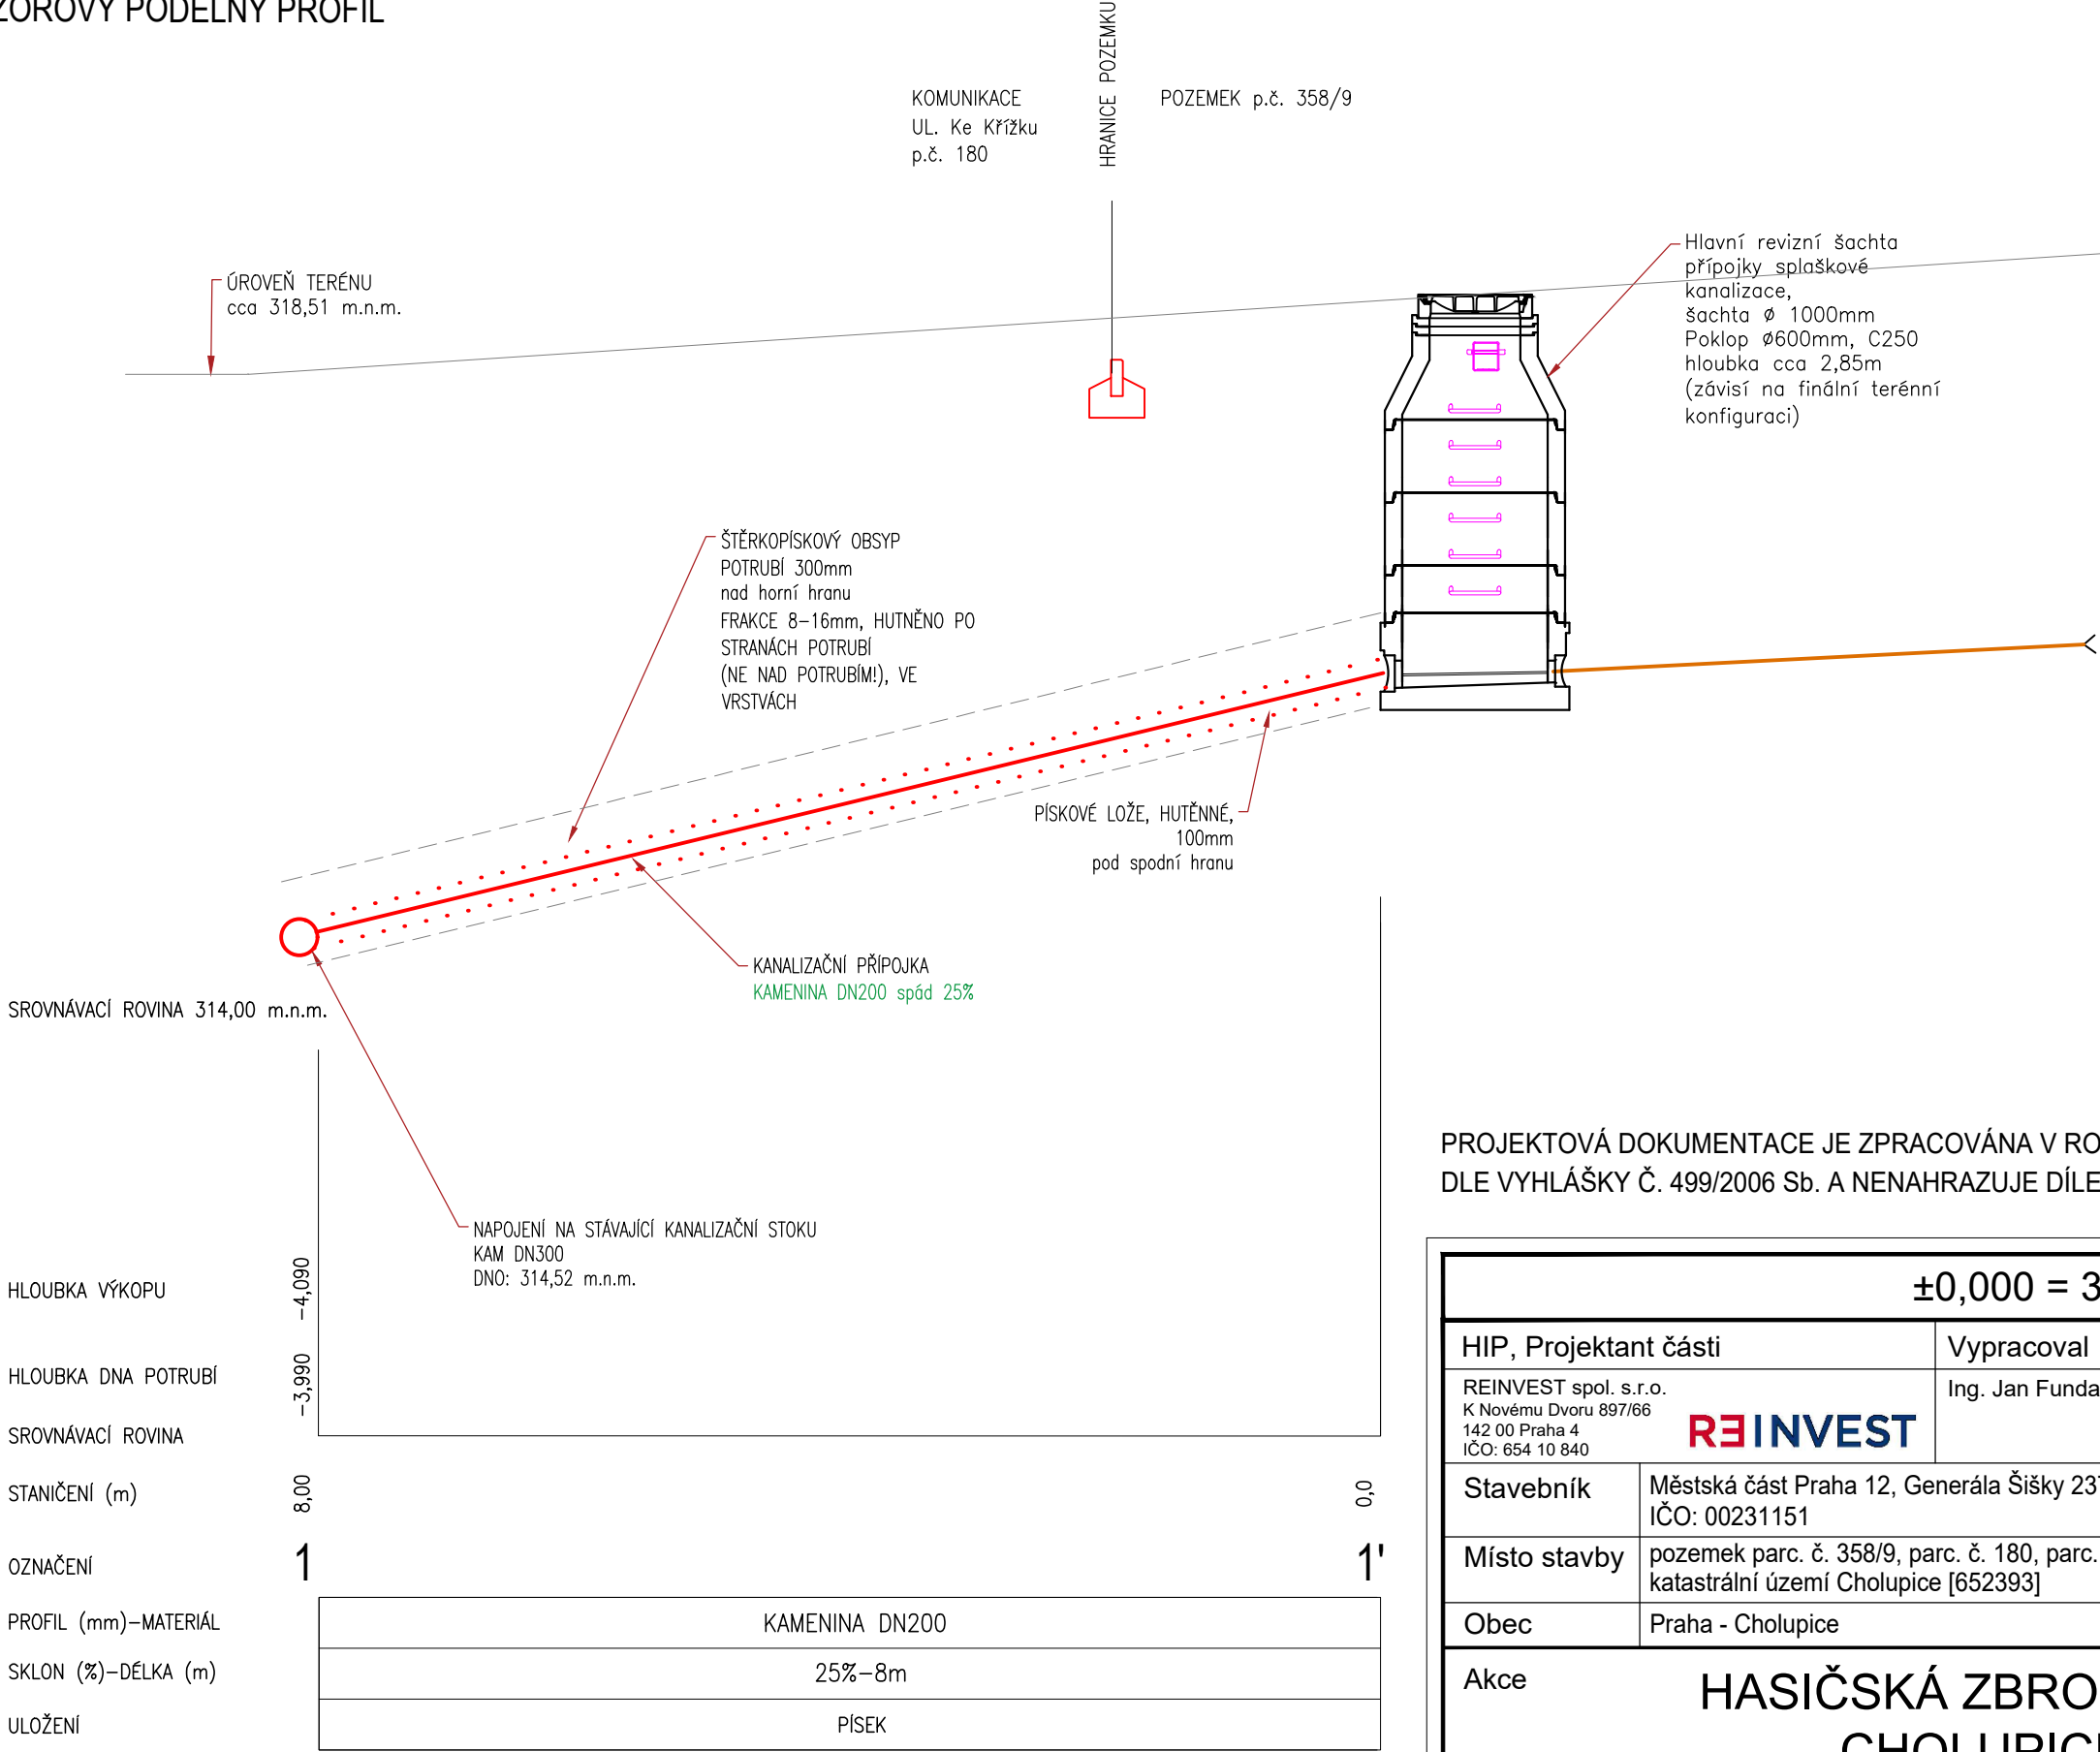

- POZNÁMKY:
- ZÁKRES SÍTÍ JE POUZE INFORMATIVNÍ. PŘED ZAHÁJENÍM ZEMNÍCH PRACÍ JE TŘEBA POŽÁDAT O PŘESNÉ VYTYČENÍ JEDNOTLIVÉ SPRÁVCE SÍTÍ. PŘI STAVBĚ JE TŘEBA DODRŽET PODMINKY JEDNOTLIVÝCH SPRÁVCŮ SÍTÍ, JEJICHŽ VYJÁDŘENÍ JSOU PŘILOŽENA V DOKLADOVÉ ČÁSTI DOKUMENTACE. POKUD NENÍ VE VYJÁDŘENÍ SPRÁVCŮ SÍTÍ UVEDENO JINAK, ŘÍDÍ SE PROSTOROVÉ USPOŘÁDÁNÍ SÍTÍ NORMOU ČSN 73 6005.
 - PROVEDENÍ POKLÁDKY, KŘÍŽENÍ TRAS A HLOUBKOVÉ POMĚRY MUSÍ BÝT PROVEDENY DLE ČSN 73 6005 A SOUVISEJÍCÍCH PŘEDPISŮ, PŘÍPADNĚ DLE STANOVISEK DOTČENÝCH ORGÁNŮ.
 - STAVBA JE POVINNA ŘÍDIT SE VYHLÁŠKOU Č. 268/2009 SB. A STAVEBNÍM ZÁKONEM Č. 183/2006 SB. A DALŠÍMI PLATNÝMI PLATNÝMI NORMAMI ČR.
 - NA STAVBĚ JE NUTNÁ KOORDINACE SE VŠEMI PROFESEMI

PROJEKTOVÁ DOKUMENTACE JE ZPRACOVÁNA V ROZSAHU A PODROBNOSTI PRO PROVÁDĚNÍ STAVBY DLE VYHLÁŠKY Č. 499/2006 Sb. A NENAHRAZUJE DÍLENSKOU DOKUMENTACI

±0,000 = 319,60 m.n.m. B.p.v.					
HIP, Projektant části		Vypracoval	Zodp. projektant	Autorizační razítko	
REINVEST spol. s.r.o. K Novému Dvoru 897/66 142 00 Praha 4 IČO: 654 10 840		Ing. Jan Funda	Ing. Jan Funda ČKAIT 0015205		
Stavebník	Městská část Praha 12, Generála Šišky 2375/6, 143 00 Praha 12 IČO: 00231151				
Místo stavby	pozemek parc. č. 358/9, parc. č. 180, parc. č. 133/4 katastrální území Cholupice [652393]				
Obec	Praha - Cholupice				
Akce					
HASIČSKÁ ZBROJNICE CHOLUPICE					
Část PD			Stupeň	DPS	Paré
SO.05 - KANALIZAČNÍ PŘÍPOJKA			Datum	12/2024	
Výkres			Č. výkresu	Měřítko	Formát
PODÉLNÝ PROFIL			KP 03	1:50	A3