



PODÉLNÝ ŘEZ ZATRUBNĚNÍM

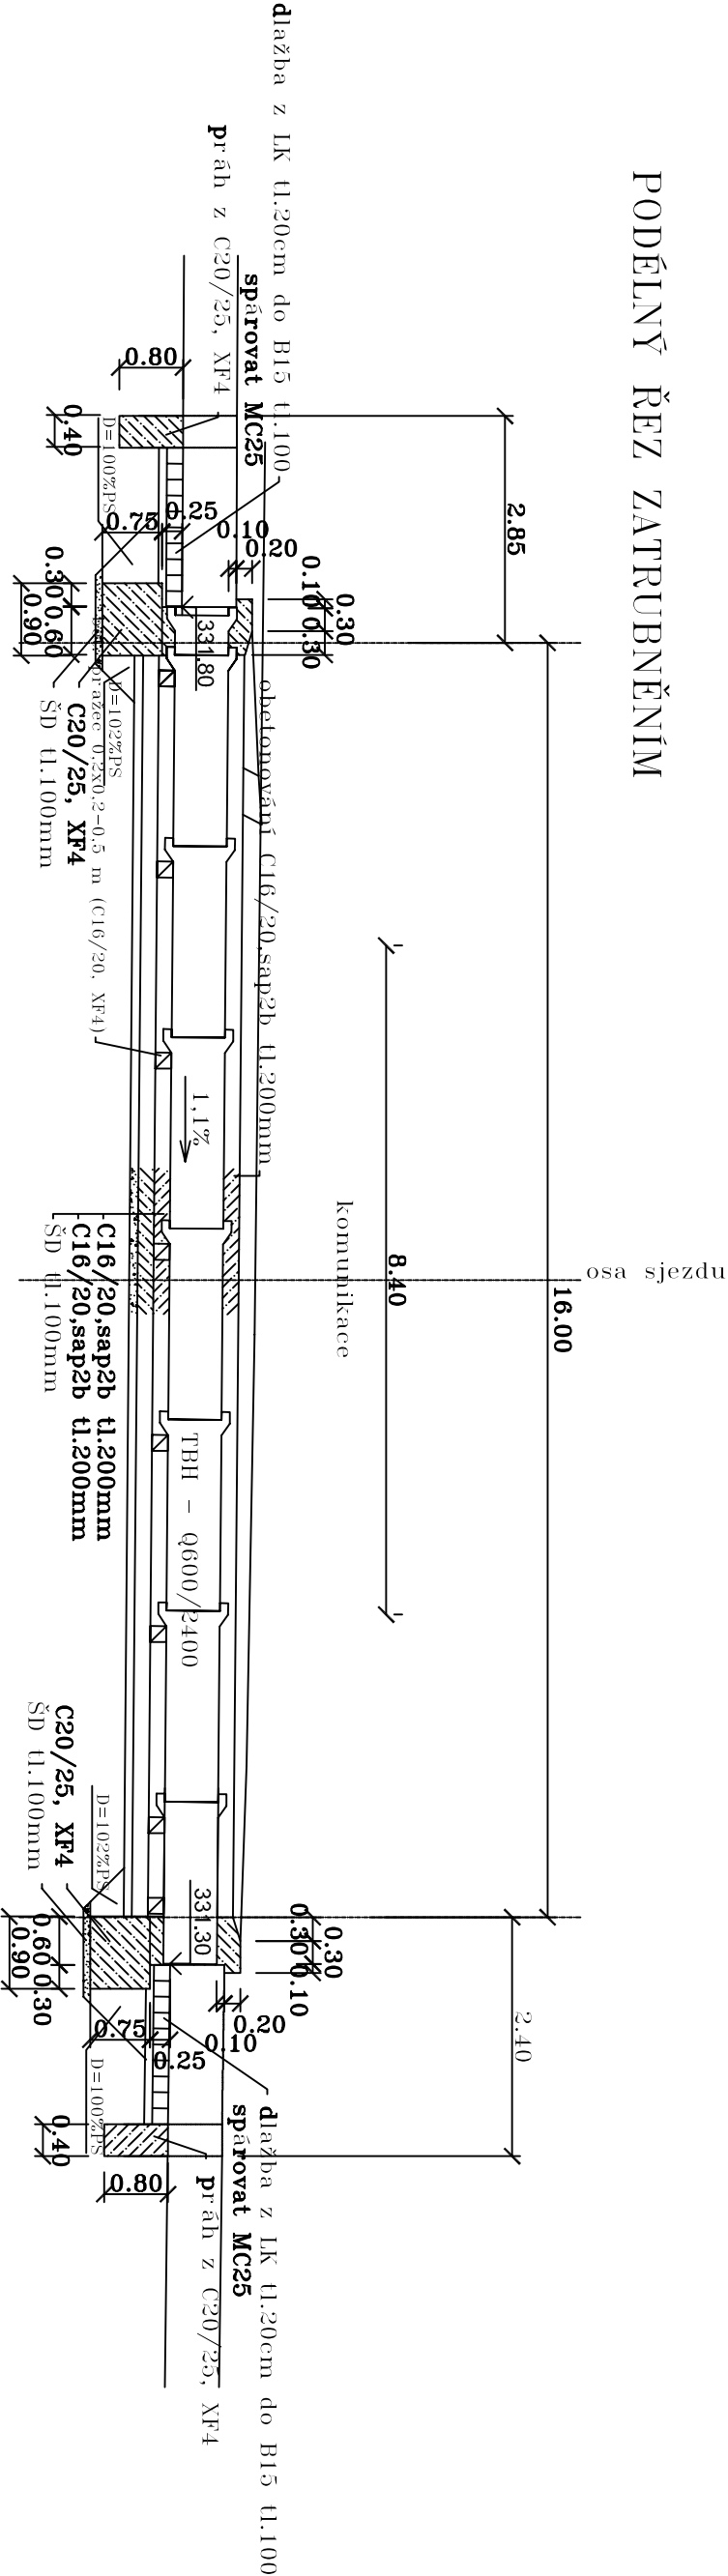

POHLED NA VTOKOVÉ ČELO

ŘEZ PROPUSTEM

POHLED NA VÝTOKOVÉ ČELO

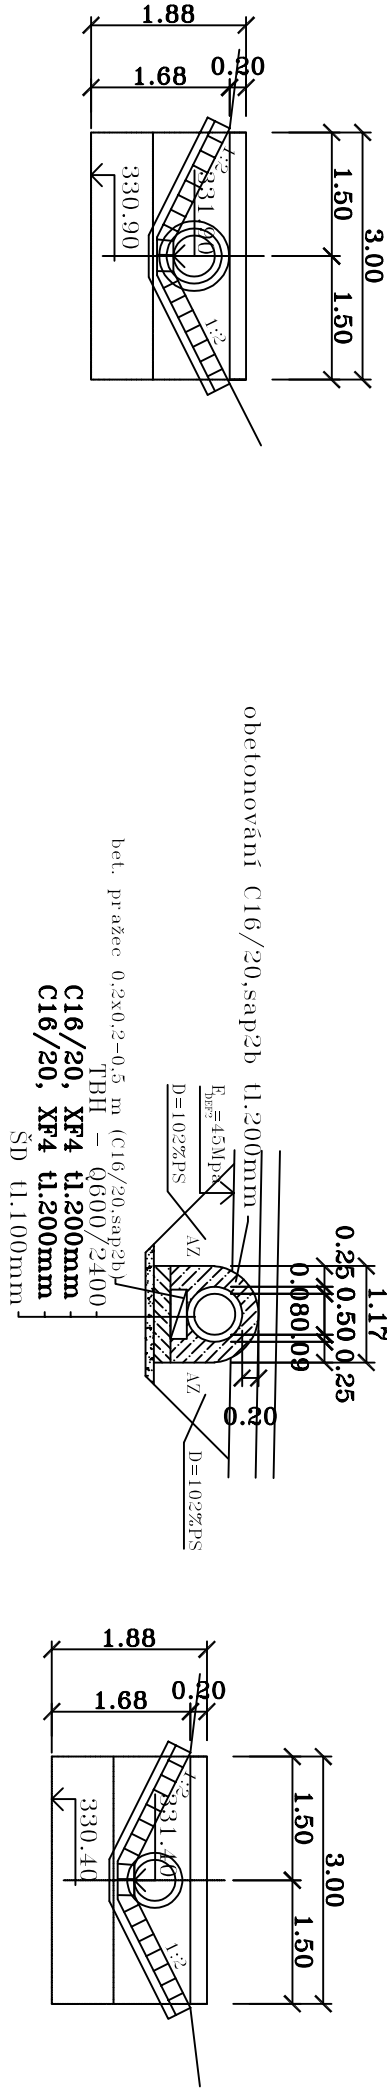

±0,000 = 319,60 m.n.m. B.p.v.					
HIP, Projektant částí		Vypracoval		Zodp. projektant	
REINVEST spol. s r.o. K Novému Dvoru 897/66 142 00 Praha 4 IČO: 654 10 840		Ing. Martin Uher Ing. Jiří Sobol		Ing. Martin Uher ČKAIT 0013892	
Stavebník		Městská část Praha 12, Generála Šišky 2375/6, 143 00 Praha 12 IČO: 00231151			
Místo stavby		pozemek parc. č. 358/9, parc. č. 180, parc. č. 133/4 katastrální území Cholutice [652393]			
Obec		Praha - Cholutice			
Akce		HASIČSKÁ ZBRONJICE CHOLUPICE			
Část PD		SO 03 - DOPRAVNÍ ŘEŠENÍ			
Výkres		PROPUSTEK DN 600		Č. výkresu D.2.4	Měřítko 1:100
				Formát 2A4	