
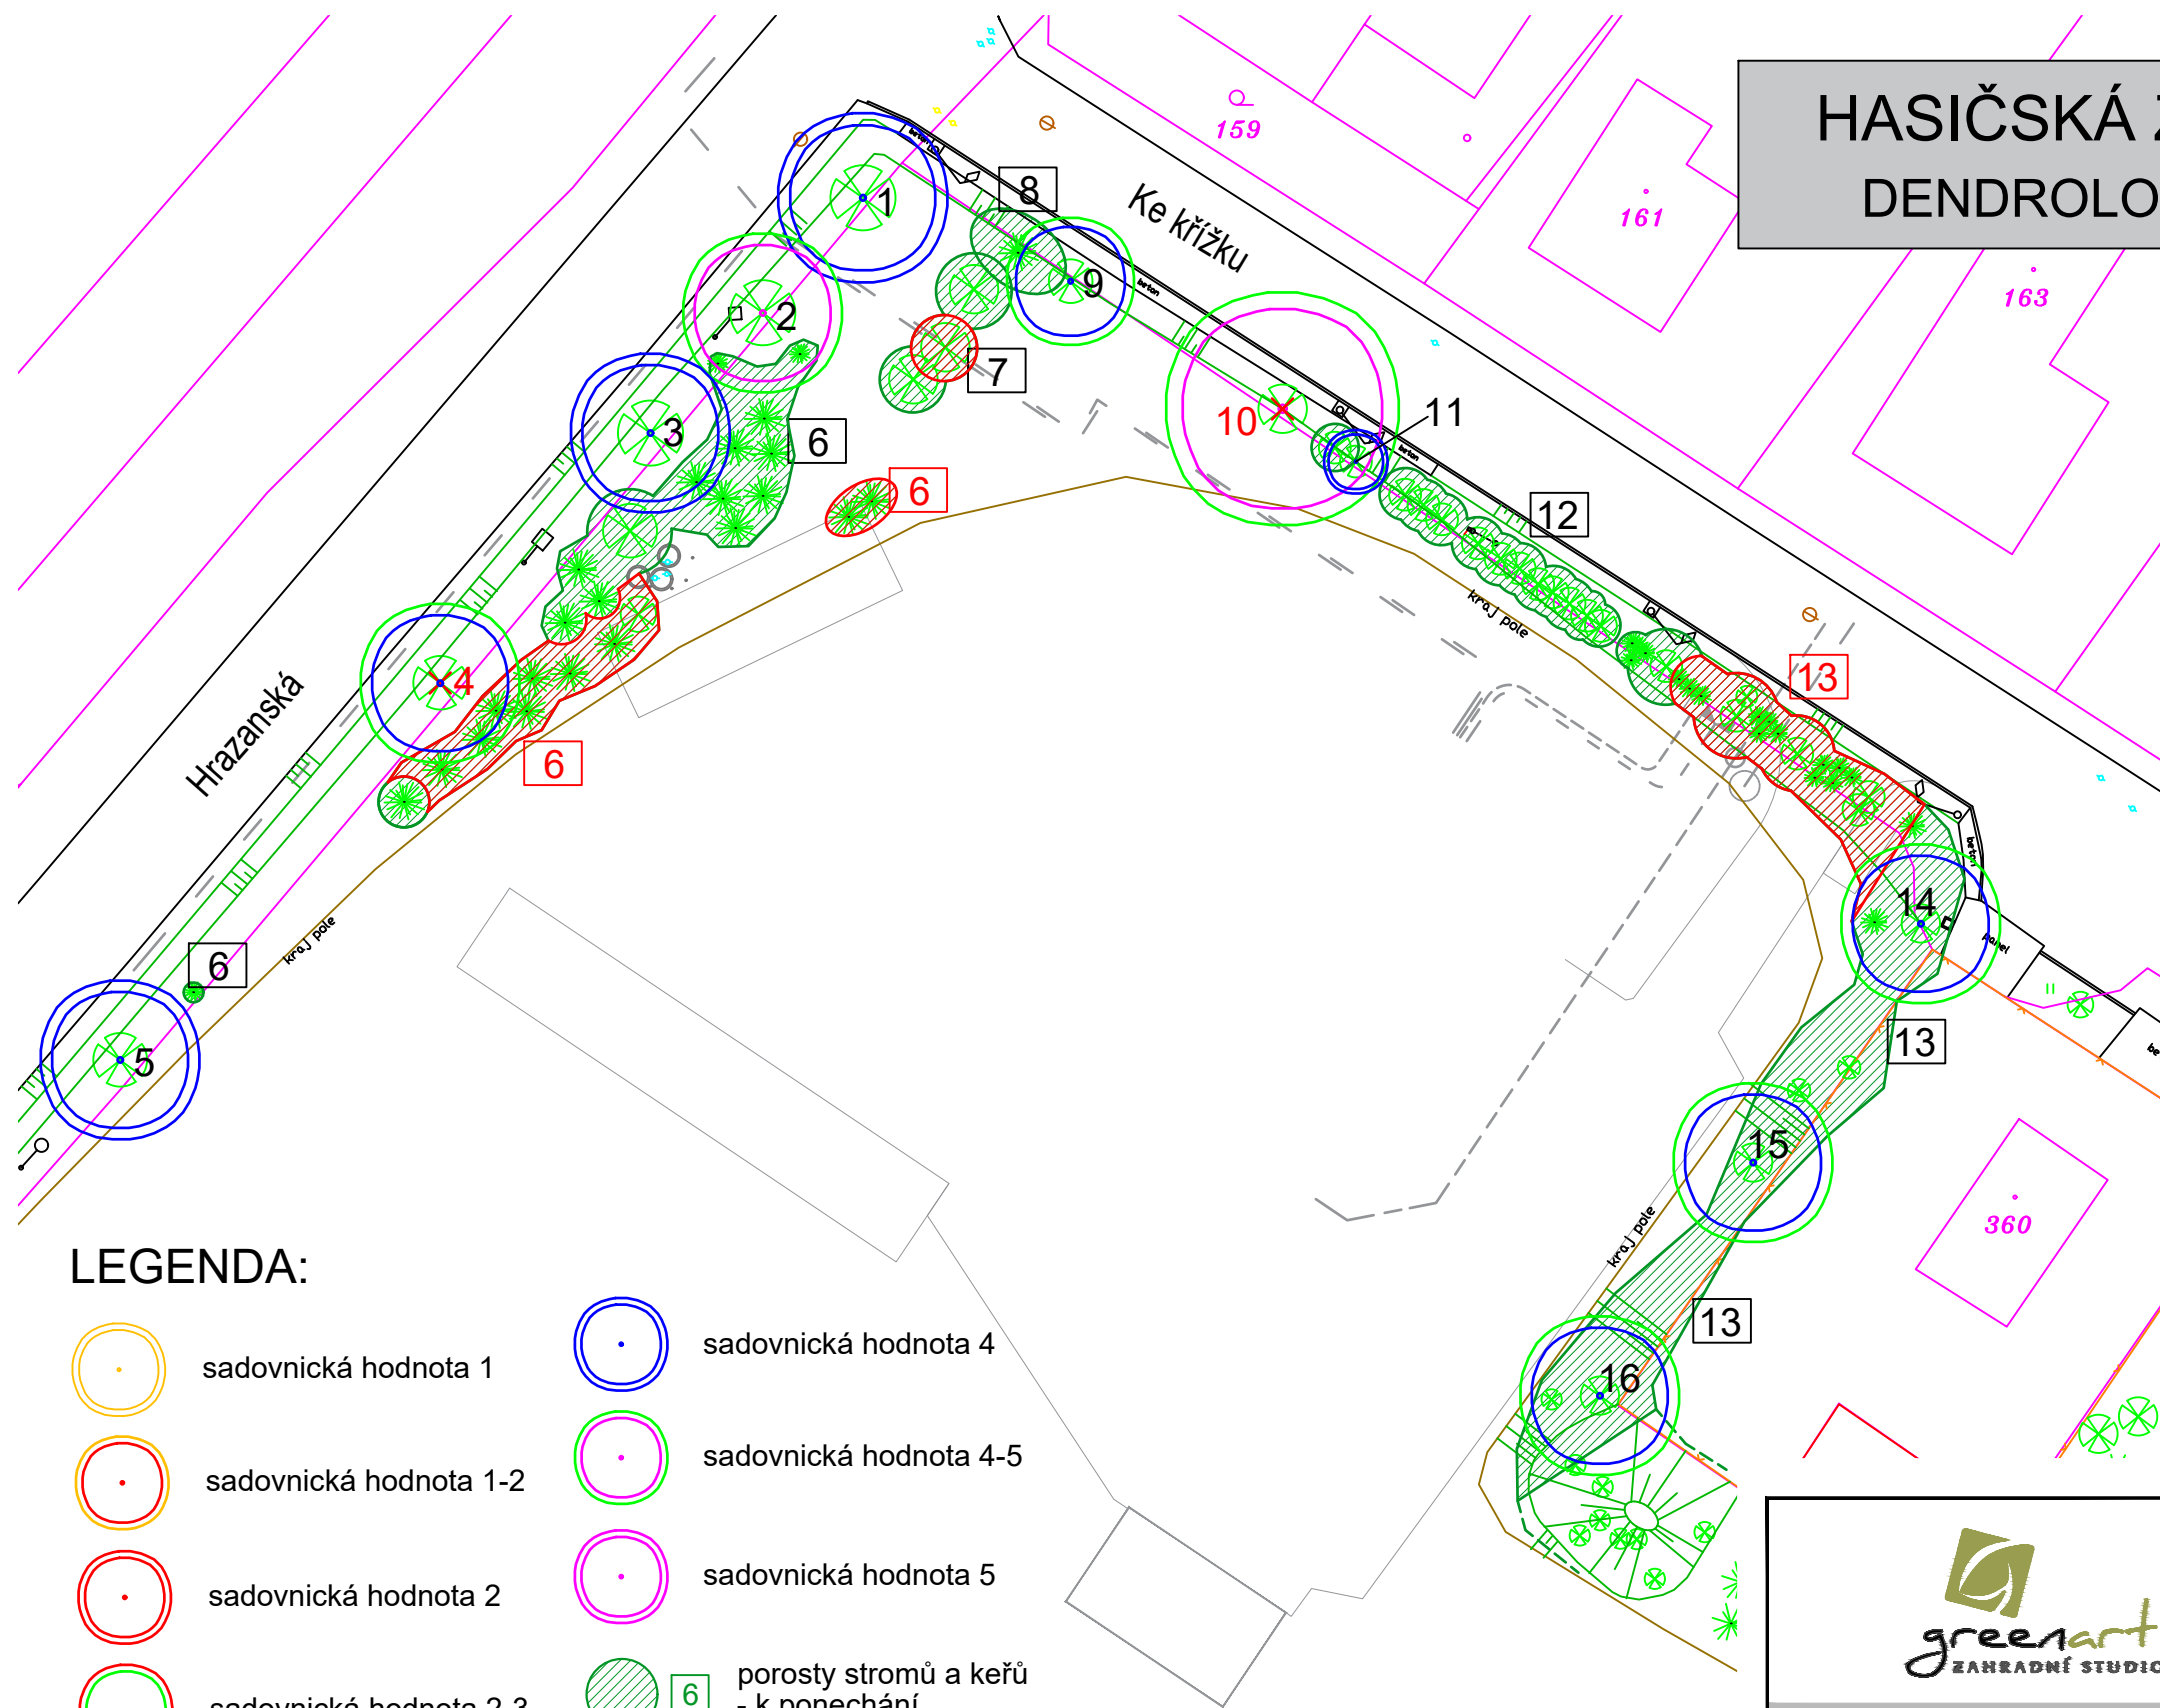


HASIČSKÁ ZBROJNICE CHOLUPICE

DENDROLOGICKÝ PRŮZKUM M 1:400

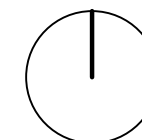

LEGENDA:

- | | | | |
|--|------------------------|--|--------------------------------------|
| | sadovnická hodnota 1 | | sadovnická hodnota 4 |
| | sadovnická hodnota 1-2 | | sadovnická hodnota 4-5 |
| | sadovnická hodnota 2 | | sadovnická hodnota 5 |
| | sadovnická hodnota 2-3 | | porosty stromů a keřů - k ponechání |
| | sadovnická hodnota 3 | | porosty stromů a keřů - k odstranění |
| | sadovnická hodnota 3-4 | | stávající strom k odstranění |
| | | | 1 - 16 číslo dřeviny - viz tabulky |



GREEN ART s.r.o.
adresa : Sadská 8/674, 198 00 Praha 9
tel : +420 608 889 508
email : info@greenart.cz, web : www.greenart.cz
IČ: 49357387 DIČ: CZ49357387

PARÉ :

NÁZEV AKCE/ ČÁST:

ZADAVATEL :

VYPRACOVAL :

HASIČSKÁ ZBROJNICE CHOLUPICE

REINVEST spol. s.r.o.
K Novému Dvoru 897/66
142 00 Praha 4

Ing. David Nechanický
datum: 09/2024
měřítko: 1:400
číslo výkresu: 1
fáze:

/ DENDROLOGICKÝ PRŮZKUM