

KOLMÁ PARKOVACÍ STÁNÍ
 PODÉLNÝ PROFIL : 1: 1000/100
 ROZSAH : km 0,000 00 - 0,026 39

PŘÍČNÝ SKLON:

KÓTY NIVELETY:


KÓTY STÁVAJÍCÍHO TERÉNU:

STANIČENÍ (km):

SROVNÁVACÍ ROVINA:
 270,0 B.p.v.

VZDÁLENOSTI PŘÍČ. ŘEZŮ:

SMĚROVÉ POMĚRY:

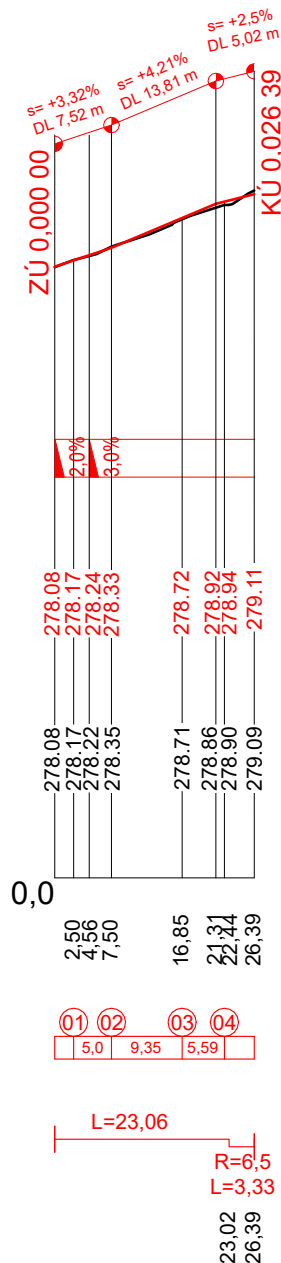

Hlavní projektant: Ing. arch. Martin Jirovský, Převrátilská 330, 390 01, Tábor, ČKA 03 311		 CENTRUM SLUŽEB STARÉ MĚSTO WWW.CENTRUM SLUŽEB TÁBOR.CZ PŘEVŘÁTILSKÁ 330, TÁBOR 390 01 SPOJENÉ ATELIÉRY KA 21 & M.A.A.T.	
Zodpovědný projektant: Ing. Jaroslav Stanovič, Převrátilská 330, 390 01 Tábor ČKAIT 0102 589			
Vypracoval: Mgr. Petra Běhounová, Atelier M.A.A.T., s.r.o., Převrátilská 330, 390 01 Tábor			
Investor: Městská část Praha 12, Generála Šišky 2375/6, 143 00 Praha 4 - Modřany, IČO: 002 31 151			
KÚ: Kamýk	Stupeň:	DUR+DSP	Paré:
Akce: Parkovací stání Mařatkova, Praha 12	Datum:	červenec 2023	
	Ozn. části:	D	
Obsah: Podélný profil	Měřítko: 1:1000/100	Č. výkresu: 1	