

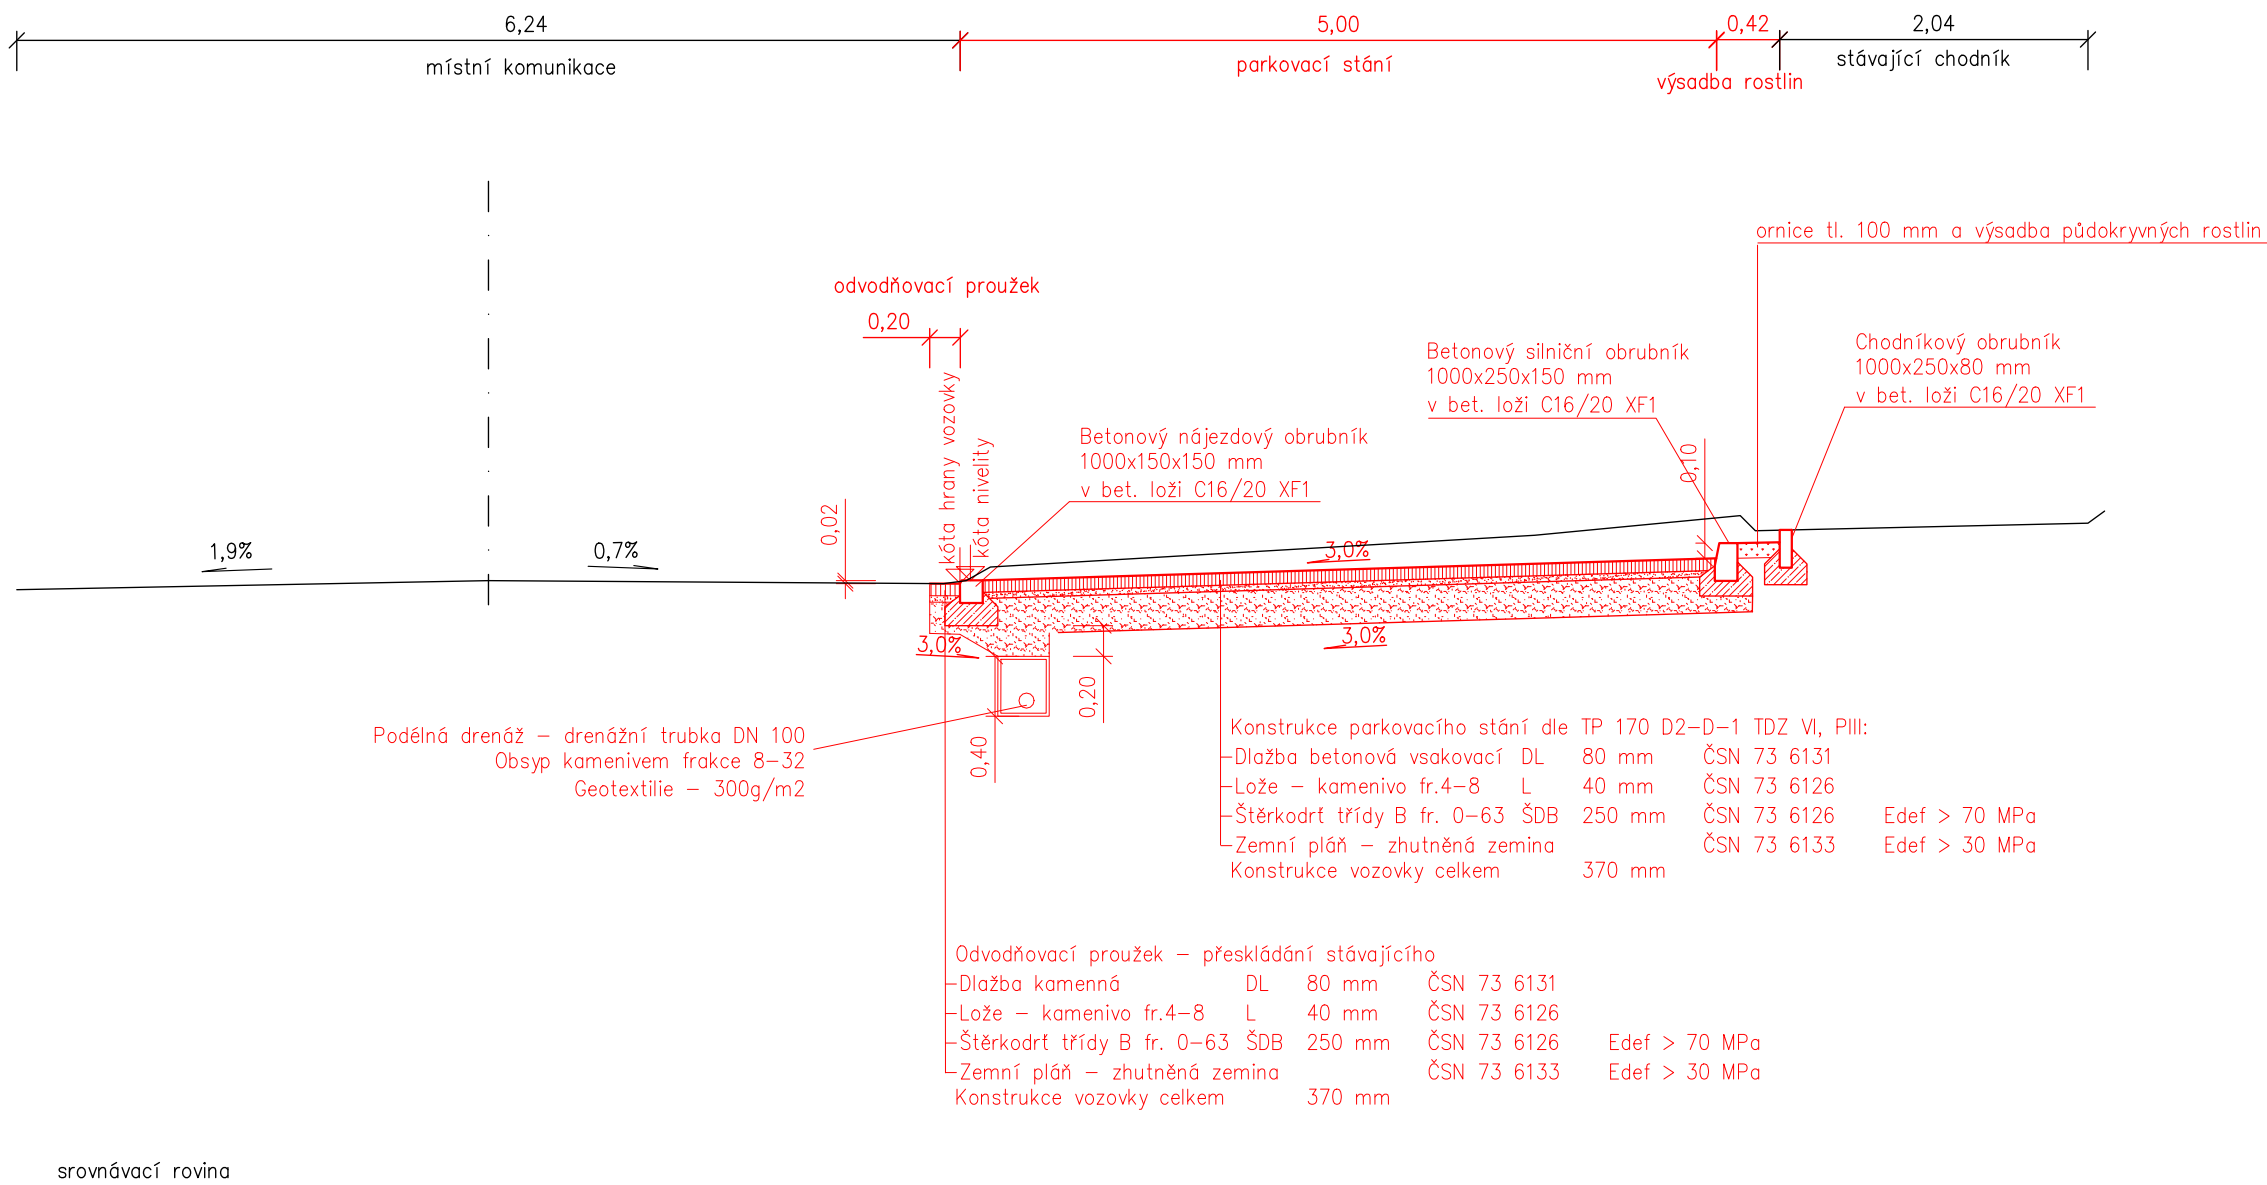


Vzorový příčný řez parkovacím stáním
1 : 50

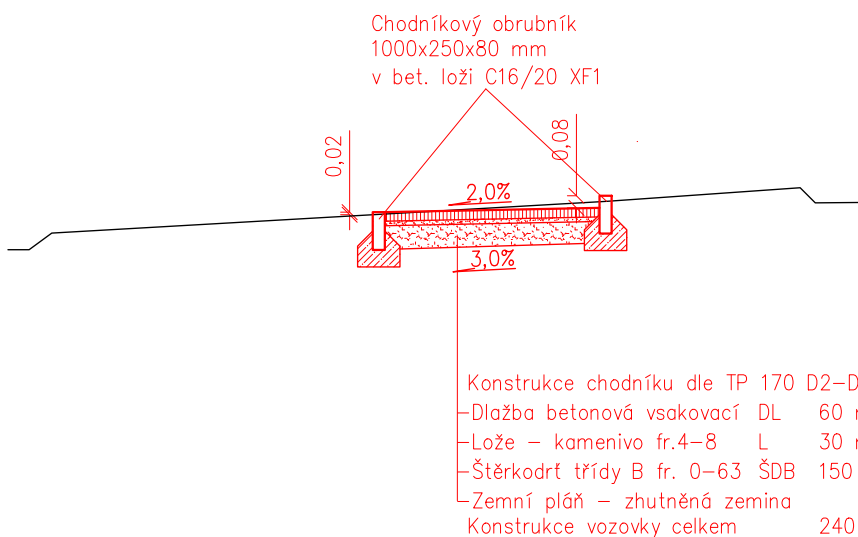

Vzorový příčný řez chodníkem
1 : 50

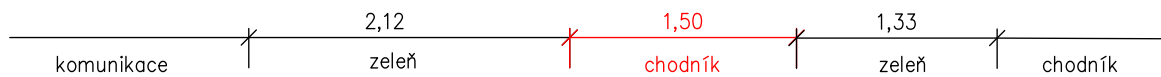

srovnávací rovina

Hlavní projektant: Ing. arch. Martin Jirovský, Pěrvrátilská 330, 390 01, Tábor, ČKA 03 311	CENTRUM SLUŽEB STARÉ MĚSTO WWW.CENTRUM SLUŽEB TÁBOR.CZ PĚVRÁTILSKÁ 330, TÁBOR 390 01 SPOJENÉ ATELÉRY KA 21 & M.A.A.T.		
Zodpovědný projektant: Ing. Jaroslav Stanovič, Pěrvrátilská 330, 390 01 Tábor ČKAIT 0102 589			
Vypracoval: Mgr. Petra Běhounová, Atelier M.A.A.T., s.r.o., Pěrvrátilská 330, 390 01 Tábor			
Investor: Městská část Praha 12, Generála Šišky 2375/6, 143 00 Praha 4 - Modřany, IČO: 002 31 151			
KÚ: Kamýk	Stupeň:	DUR+DSP	Paré:
Akce: Parkovací stání Mařatkova, Praha 12	Datum:	červenec 2023	
	Ozn. části:	D	
Obsah: Vzorové řezy	Měřítko:	Č. výkresu:	
	1:50	2	