
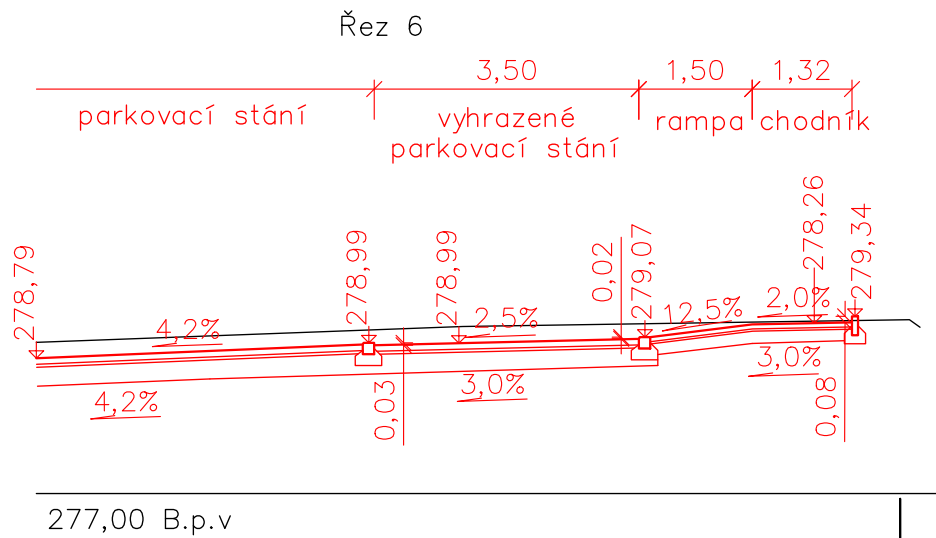
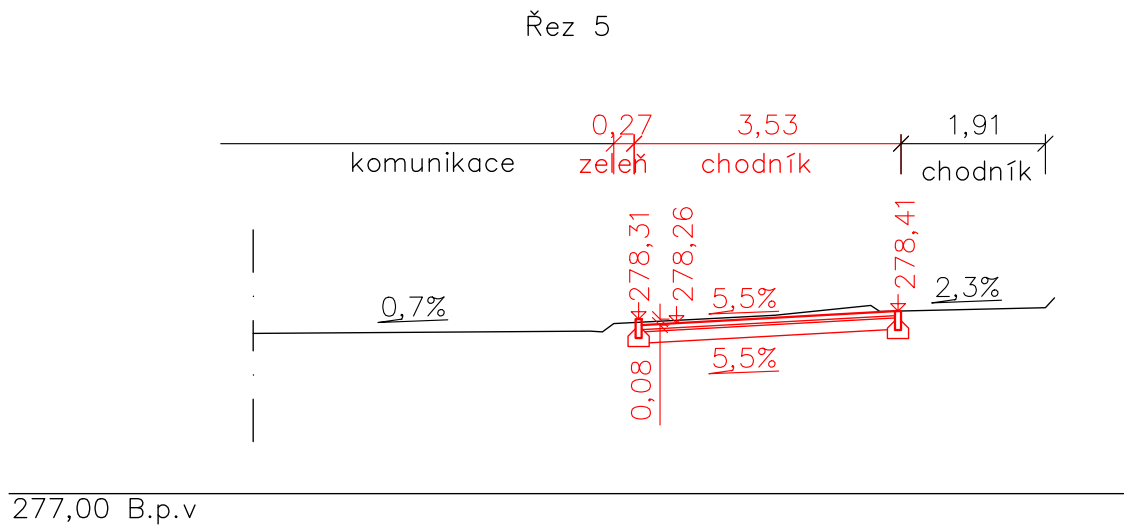
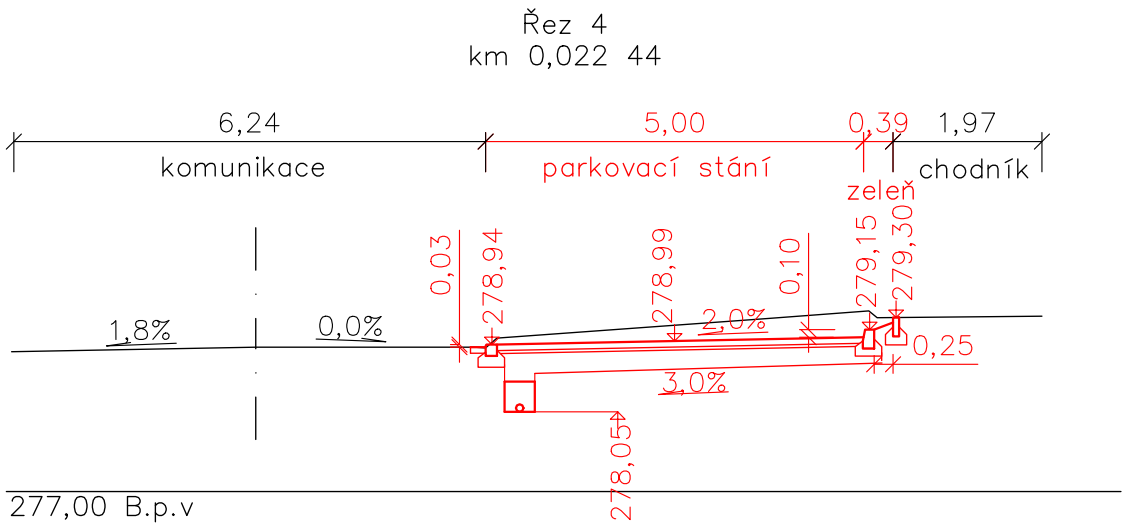
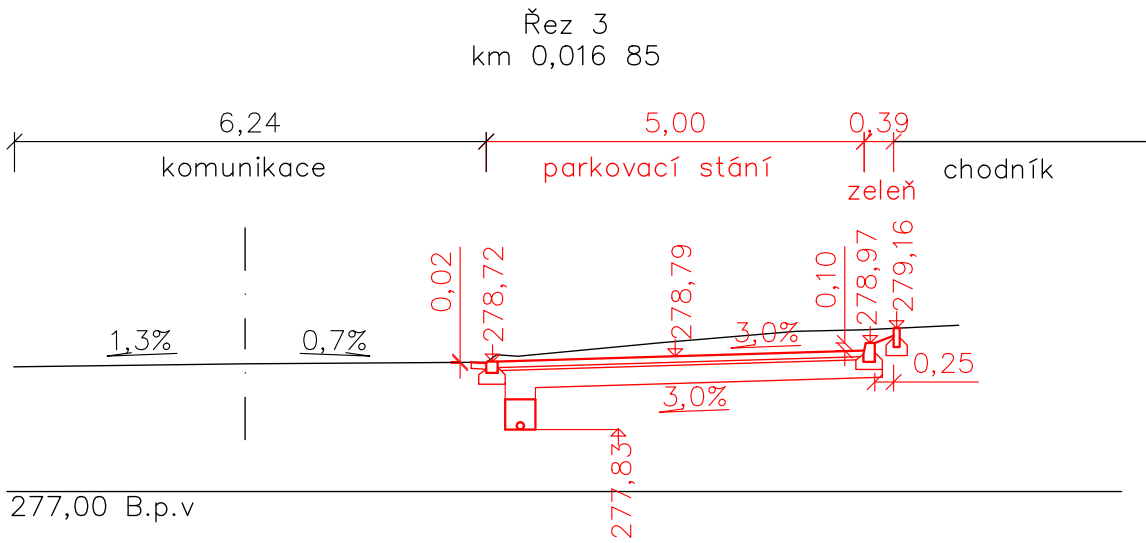
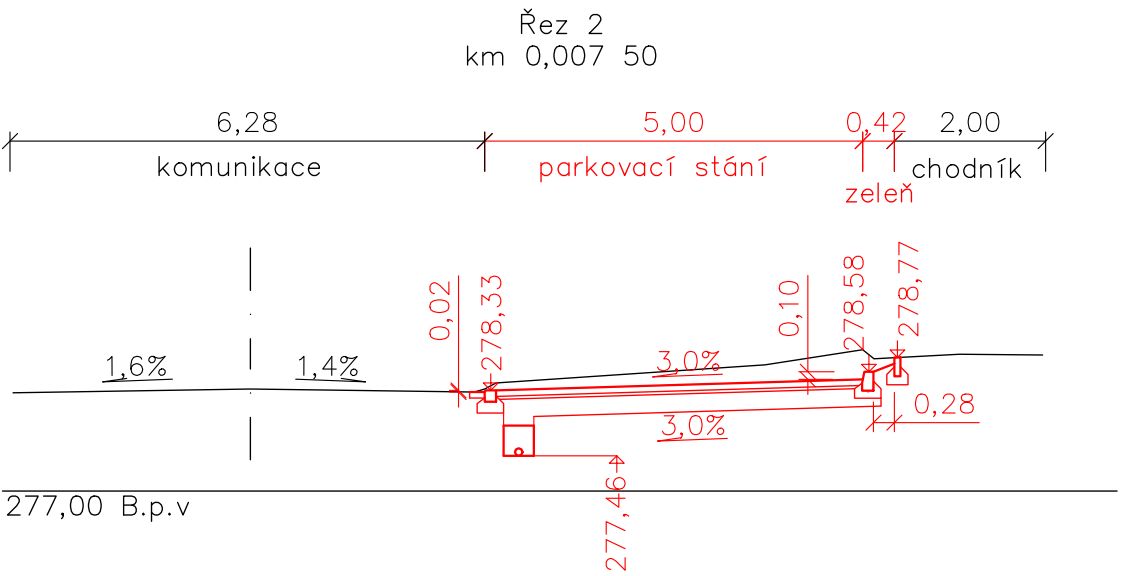


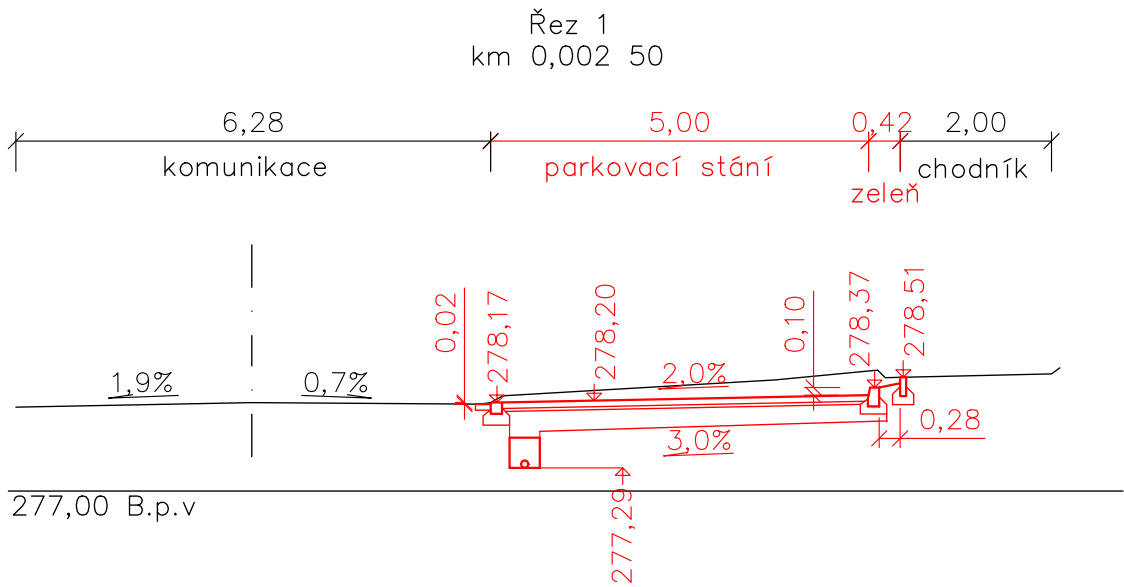

Hlavní projektant: Ing. arch. Martin Jirovský, Pěrvrátílská 330, 390 01, Tábor, ČKA 03 311	 CENTRUM SLUŽEB STARÉ MĚSTO WWW.CENTRUM.SLUZEB.TABOR.CZ PĚVRÁTILSKÁ 330, TÁBOR 390 01 SPOJENÉ ATELIÉRY KA 21 & M.A.A.T.		
Zodpovědný projektant: Ing. Jaroslav Stanovič, Pěrvrátílská 330, 390 01 Tábor ČKAIT 0102 589			
Vypracoval: Mgr. Petra Běhounová, Atelier M.A.A.T., s.r.o., Pěrvrátílská 330, 390 01 Tábor			
Investor: Městská část Praha 12, Generála Šišky 2375/6, 143 00 Praha 4 - Modřany, IČO: 002 31 151			
KÚ: Kamýk	Stupeň:	DUR+DSP	Paré:
Akce: Parkovací stání Mařatkova, Praha 12	Datum:	červenec 2023	
	Ozn. části:	D	
Obsah: Charakteristické příčné řezy	Měřítko: 1:100	Č. výkresu: 3	