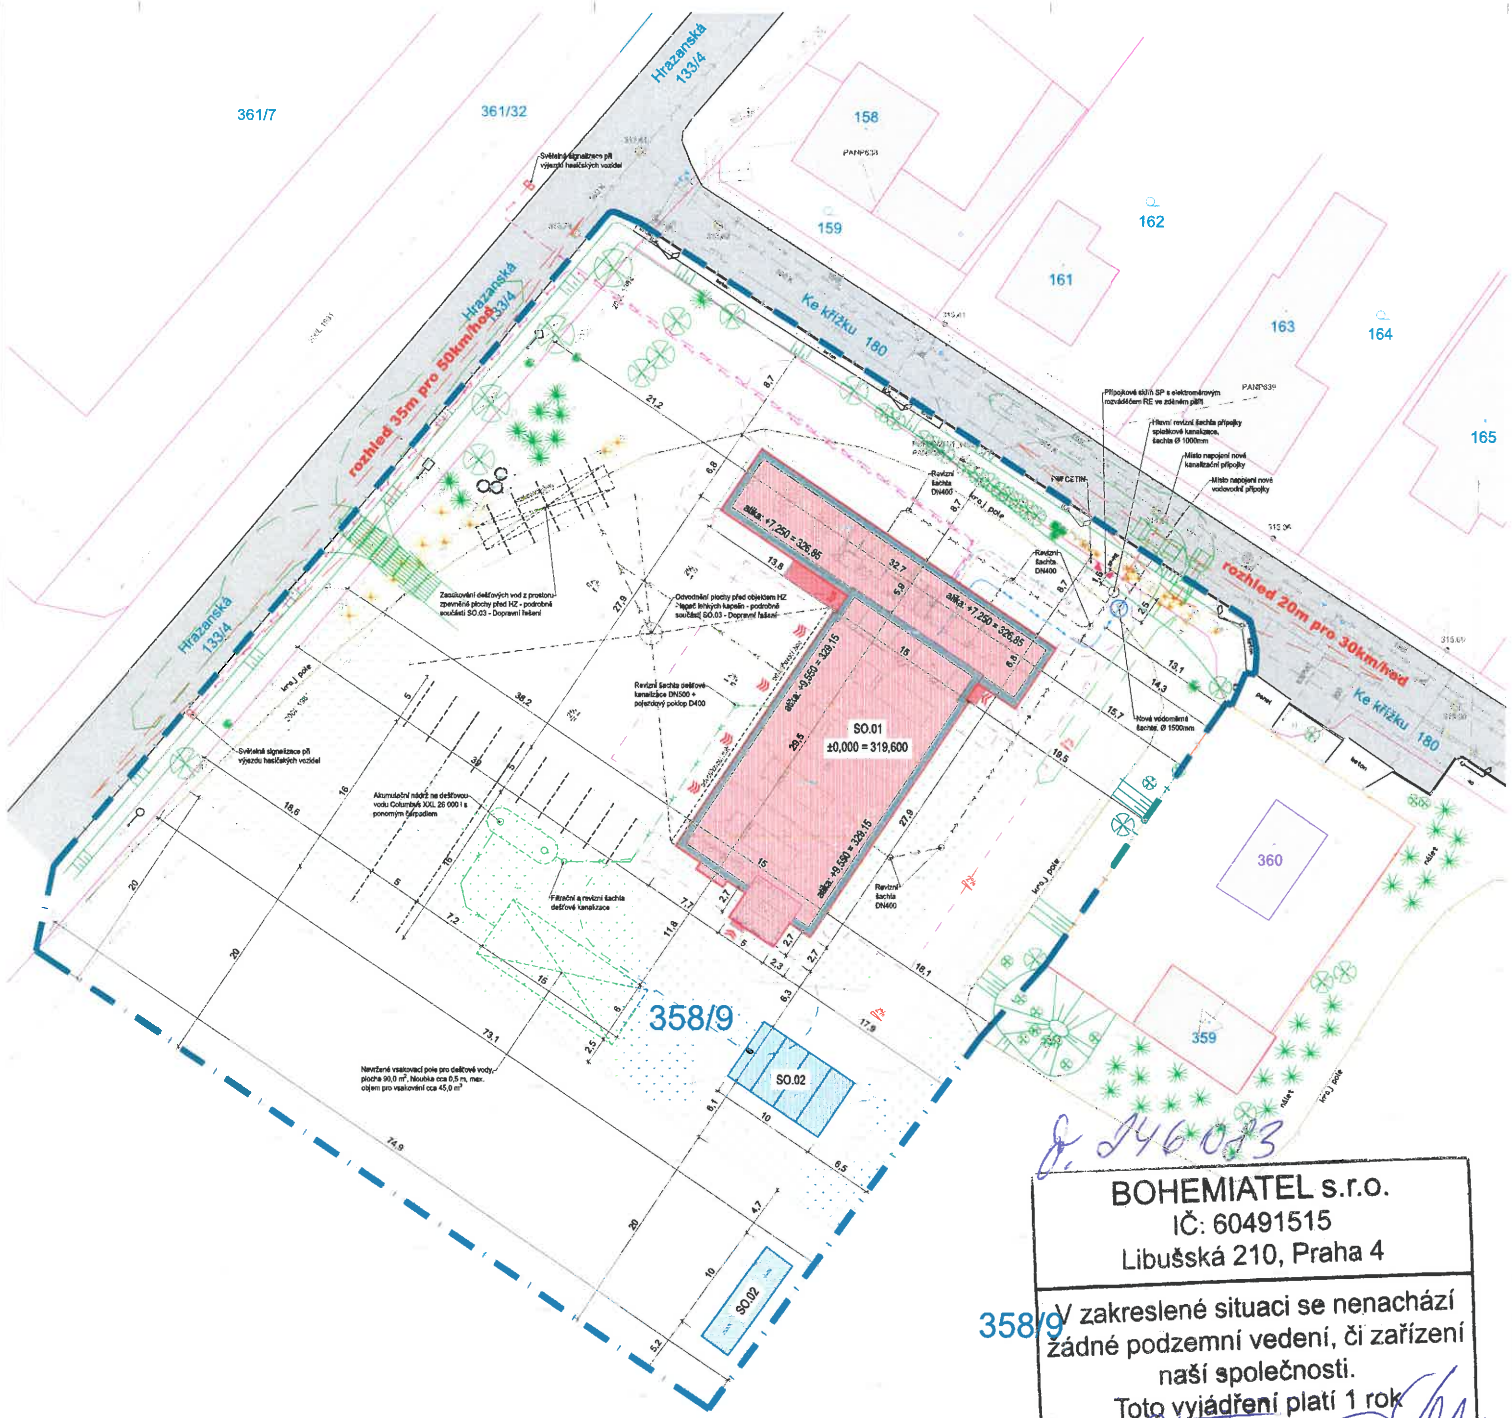

LEGENDA SITUACE

- STÁVAJÍCÍ KOMUNIKACE - ULICE HRAZANSKÁ, KE KŘÍŽKU
- STÁVAJÍCÍ OKOLNÍ OBJEKTY
- STÁVAJÍCÍ VJEZDY OKOLNÍCH STAVEB
- HRANICE PARCEL A PARCELNÍ ČÍSLA (KAT. ÚZEMÍ CHOLUPICE)
- HRANICE ŘEŠENÉHO ÚZEMÍ Z POZEMKU PARC. Č. 358/9
- NAVRŽENÝ OBJEKT HZ CHOLUPICE => SO.01
- ZNÁZORNĚNÍ ATIK A JEJICH VÝŠEK OBJEKTU HZ CHOLUPICE
- ZNÁZORNĚNÍ ZASTŘEŠENÍ V MÍSTĚ VSTUPŮ DO OBJEKTU HZ
- NAVRŽENÉ SKLADOVACÍ KONTEJNERY => SO.02
- NAVRŽENÁ ZPEVNĚNÁ PLOCHA - ASFALT
- NAVRŽENÁ ZPEVNĚNÁ PLOCHA - ZATRAVŇOVACÍ DLAŽBA
- NAVRŽENÁ ZPEVNĚNÁ PLOCHA CVIČIŠTĚ - MLATOVÁ PLOCHA
- NAVRŽENÁ UPRAVENÁ PLOCHA - ZELEŇ KOLEM OBJEKTŮ
- NAVRŽENÁ UPRAVENÁ PLOCHA - OKAPOVÝ CHODNÍK
- UPRAVENÁ PLOCHA - AREÁLOVÁ ZELEŇ AZATRAVNĚNÍ
- VJEZD DO AREÁLU HASIČSKÉ ZBROJNICE
- VJEZD DO GARÁŽÍ OBJEKTU HASIČSKÉ ZBROJNICE
- VSTUP DO OBJEKTU HASIČSKÉ ZBROJNICE
- PLOCHA PRO ZASAKOVÁNÍ DEŠŤOVÝCH VOD ZE STŘECH HZ
- PLOCHA PRO ZASAKOVÁNÍ ODVODNĚNÍ PLOCHY PŘED HZ
- SVĚTELNÁ SIGNALIZACE PRO VJEZD HASIČSKÝCH VOZIDEL
- ZÁKRES POŽÁRNĚ NEBEZPEČNÉHO PROSTORU DLE PBŘ
- NAVRŽENÉ OPLOCENÍ
- STÁVAJÍCÍ STROMY A ZELEŇ - ZACHOVÁNO
- STÁVAJÍCÍ STROMY - URČENO KE KÁCENÍ
- STÁVAJÍCÍ KEŘE A ZELEŇ - URČENO KE KÁCENÍ
- NÁHRADNÍ VÝSADBA NOVÝCH STROMŮ - NAPŘ. JAVOR
- STÁVAJÍCÍ HYDRANT VODOVODU / VODOVODNÍ ŠOUPĚ
- STÁVAJÍCÍ KANALIZAČNÍ POKLOPY
- STÁVAJÍCÍ LAMPY VEŘEJNÉHO OSVĚTLENÍ

PLOCHA ŘEŠENÉHO ÚZEMÍ:

pozemek parc. č. 358/9 — 25 487,0 m²
+ z toho řešená část území => cca 6 470,0 m²

katastrální území: Cholupice (652393)

OBECNÉ POZNÁMKY:

- DĚLICÍ KÓTY JSOU VZTAŽENY K VNĚJŠÍM POVRCHŮM OBJEKTŮ
- NADMOŘSKÁ VÝŠKA ±0,000 JE NASTAVENA NA ÚROVEŇ 319,60 m.n.m. (ÚROVEŇ 1 NP)
- ŘEŠENÉ ÚZEMÍ BUDE DOPRAVNĚ NAPOJENO Z ULIC:
  - ul. HRAZANSKÁ = HLAVNÍ VJEZD I VÝJEZD
  - ul. KE KŘÍŽKU = VJEZD I VÝJEZD PRO ZAMĚSTNANCE

STAVEBNÍ OBJEKTY ZÁMĚRU:

SO.01 - HASIČSKÁ ZBROJNICE CHOLUPICE
SO.02 - SKLADOVACÍ KONTEJNERY
SO.03 - HASIČSKÁ ZBROJNICE CHOLUPICE - DOPRAVNÍ ŘEŠENÍ
SO.04 - HASIČSKÁ ZBROJNICE CHOLUPICE - VODOVODNÍ PŘÍPOJKA
SO.05 - HASIČSKÁ ZBROJNICE CHOLUPICE - KANALIZAČNÍ PŘÍPOJKA

VYUŽITÍ POZEMKŮ PRO STAVEBNÍ ZÁMĚR:

parc. č. 358/9 => objekt nové HZ
parc. č. 160 => nová vodovodní a kanalizační přípojka (ulice Ke Křížku)
parc. č. 1334 => dopravní připojení na ulici Hrazanská

S

č. 146/23

BOHEMIATEL s.r.o.
IČ: 60491515
Libušská 210, Praha 4

358/9 V zakreslené situaci se nenachází žádné podzemní vedení, či zařízení naší společnosti.
Toto vyjádření platí 1 rok
Datum: 9.1.24 Podpis:

±0,000 = 319,60 m.n.m. B.p.v.

HIP, Projektant částí	Vypracoval	Zodp. projektant	Autorizační razítko
REINVEST spol. s r.o. K Novému Dvoru 1618/36, 142 00 Praha 4 IČO: 471 10 940	REINVEST Ing. Martin Uher, Ing. Milan Maštovic, tel.: +420 607 218 879	Ing. Martin Uher ČKAIT 0013932	
Stavebník	Městská část Praha 12, Generála Šišky 2375/6, 143 00 Praha 12 IČO: 00231151		
Místo stavby	pozemek parc. č. 358/9, parc. č. 160, parc. č. 1334 katastrální území Cholupice (652393)		
Obec	Praha - Cholupice		
Akce	HASIČSKÁ ZBROJNICE CHOLUPICE		
Část PD	C SITUAČNÍ VÝKRESY	Stupeň: dur+dep; Datum: 04 / 2024	Paré
Výkres	C.03 KOORDINAČNÍ SITUAČNÍ VÝKRES	Č. výkresu: C.03; Měřítko: 1:200; Formát: 15x A4	