
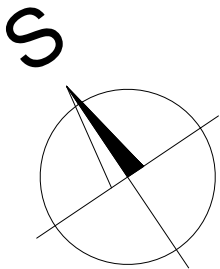


SKLADOVÝCÍ KONTEJNER - TYPOVÉ SCHÉMA

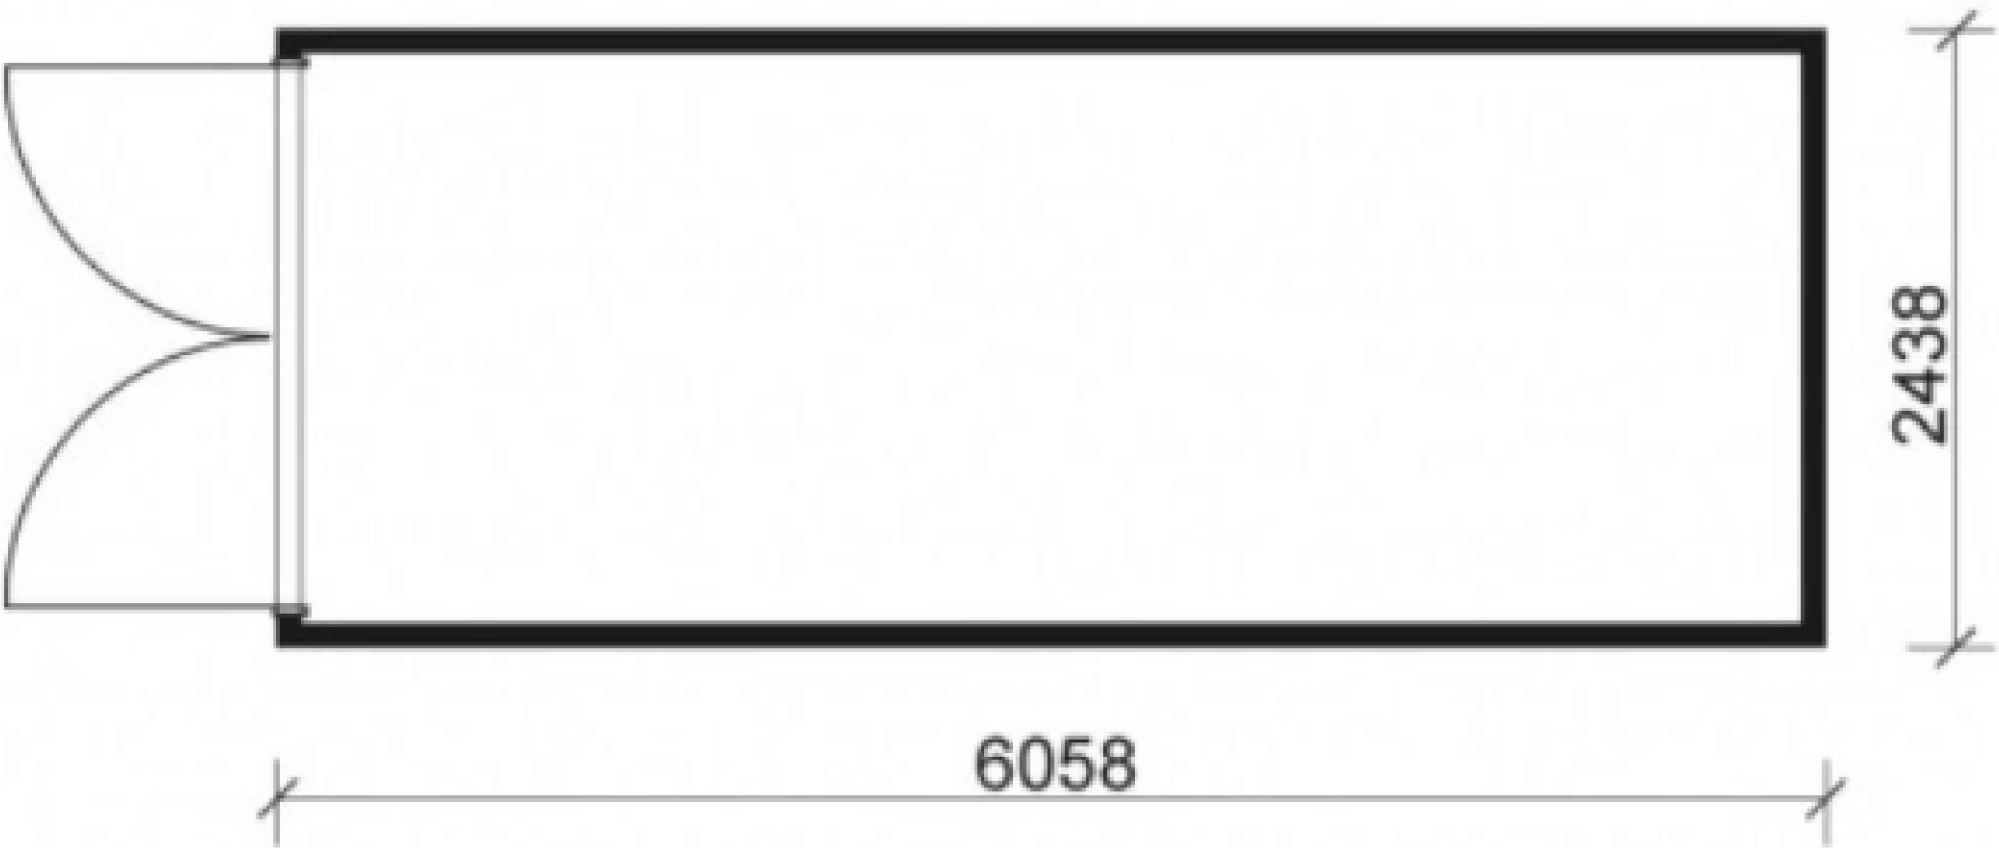

ZÁKLADNÍ POPIS:

- Vnější rozměry: 6058 x 2438 x 2591 mm
- Rám: svařovaná ocelová konstrukce z plechu tl. 3 mm a válcovaných profilů tl. 3 mm, 8 ks rohů z materiálu o tl. 5 mm, kapsy pro vysokozdvížný vozík
- Opláštění: trapézový plech tl. 1,3 -1,5 mm boční stěny s větracími otvory
- Podlaha: ocelový rýhovaný plech tl. 3/4 mm voděodolná překližka tl. 21 mm
- Střecha: ocelový rýhovaný plech tl. 3/4 mm voděodolná překližka tl. 21 mm
- Vrata: opatřena těsnící gumou jištění dvěma uzavíracími tyčemi úhel otevření max. 270 stupňů
- Barevné provedení: dle vzorníku RAL
- Osazení: Na betonových panelech ložených v terénu
- Celkový počet: 5 ks
- Celkový rozměr: 10 x 6,1 m => 4 ks vedle sebe + 1 ks samostatně stojící

- OSAZENÍ: Kontejnery budou osazeny na zpevněnou plochu v podobě hutněného štěrkového podkladu tl. 2x 250 mm, kamenivo bude frakce 16-32 mm

±0,000 = 319,60 m.n.m. B.p.v.						
HIP, Projektant části		Vypracoval	Zodp. projektant	Autorizační razítko		
REINVEST spol. s.r.o. K Novému Dvoru 897/66 142 00 Praha 4 IČO: 654 10 840		Ing. Martin Uher Ing. Milan Matějovic tel.: +420 607 218 879	Ing. Martin Uher ČKAIT 0013892			
Stavebník	Městská část Praha 12, Generála Šišky 2375/6, 143 00 Praha 12 IČO: 00231151					
Místo stavby	pozemek parc. č. 358/9, parc. č. 180, parc. č. 133/4 katastrální území Cholupice [652393]					
Obec	Praha - Cholupice					
Akce		HASIČSKÁ ZBROJNICE CHOLUPICE				
Část PD		SO.02 - SKLADOVACÍ KONTEJNERY		Stupeň	DPS	Paré
				Datum	12 / 2024	
Výkres		Č. výkresu	Měřítko	Formát		
TYPOVÉ SCHÉMA SKLADOVACÍCH KONTEJNERŮ		SO.02-1	1:50	3x A4		