



ZÁKALDNÍ TYPOVÉ SCHÉMA OPLOCENÍ

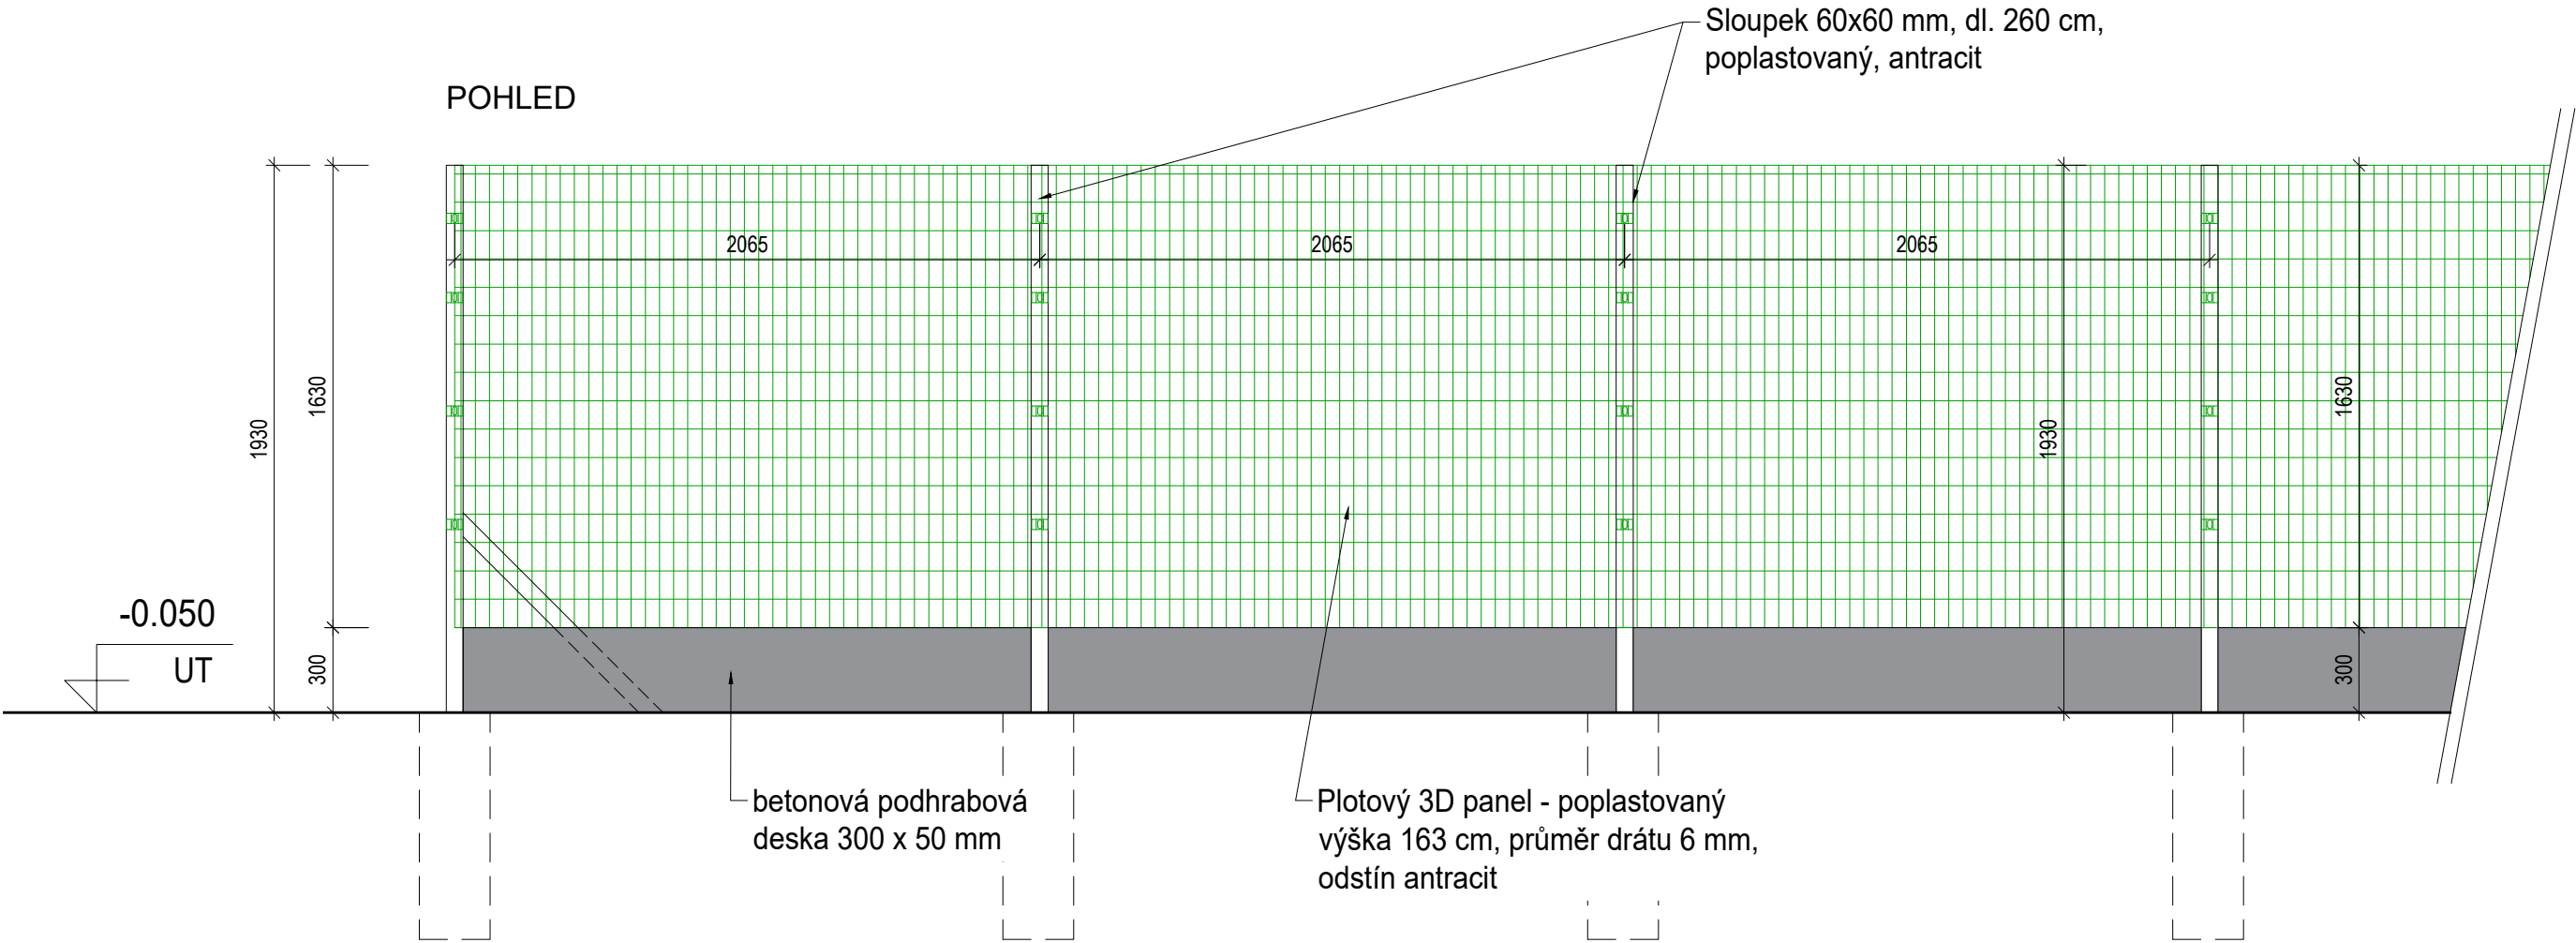

OBECNÉ POZNÁMKY:

- OPLOCENÍ BUDE TVOŘENO Z TYPOVÝCH PLOTOVÝCH DÍLCŮ A TYPOVÝCH PLOTOVÝCH SLOUPKŮ
- SOUČÁSTÍ OPLOCENÍ BUDOU BETONOVÉ PODHRABOVÉ DESKY VÝŠKY 300 mm
- V RÁMCI OPLOCENÍ AREÁLU BUDE PROVEDENA 1 VJEZDOVÁ DVOUKŘÍDLÁ BRÁNA
- V RÁMCI OPLOCENÍ AREÁLU BUDOU PROVEDENY 2 VSTUPNÍ BRANKY
- CELKOVÁ DÉLKA OPLOCENÍ SE PŘEDPOKLÁDÁ CCA 300 m
- DODAVATELE JE POVINEN PROVÉST VLASTNÍ NÁVRH OPLOCENÍ NA ZÁKLADĚ ZAMĚŘENÍ !!!

ŘEZ

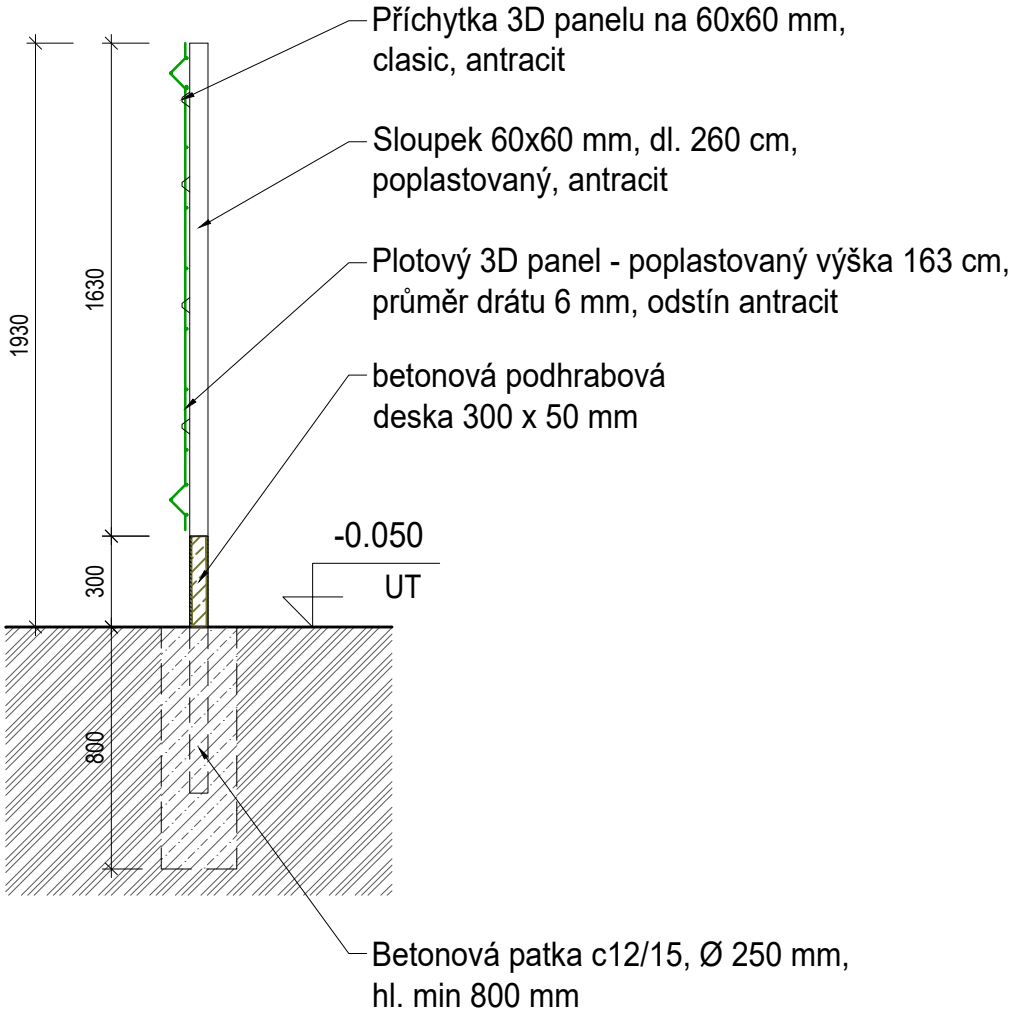

±0,000 = 319,60 m.n.m. B.p.v.						
HIP, Projektant části		Vypracoval	Zodp. projektant	Autorizační razítko		
REINVEST spol. s.r.o. K Novému Dvoru 897/66 142 00 Praha 4 IČO: 654 10 840		Ing. Martin Uher Ing. Milan Matějovic tel.: +420 607 218 879	Ing. Martin Uher ČKAIT 0013892			
Stavebník	Městská část Praha 12, Generála Šišky 2375/6, 143 00 Praha 12 IČO: 00231151					
Místo stavby	pozemek parc. č. 358/9, parc. č. 180, parc. č. 133/4 katastrální území Cholupice [652393]					
Obec	Praha - Cholupice					
Akce						
Část PD SO.07 - TYPOVÉ SCHÉMA OPLOCENÍ				Stupeň	DPS	Paré
				Datum	12 / 2024	
Výkres ZÁKALDNÍ TYPOVÉ SCHÉMA OPLOCENÍ			Č. výkresu SO.07-1	Měřítko 1:25	Formát 3x A4	