

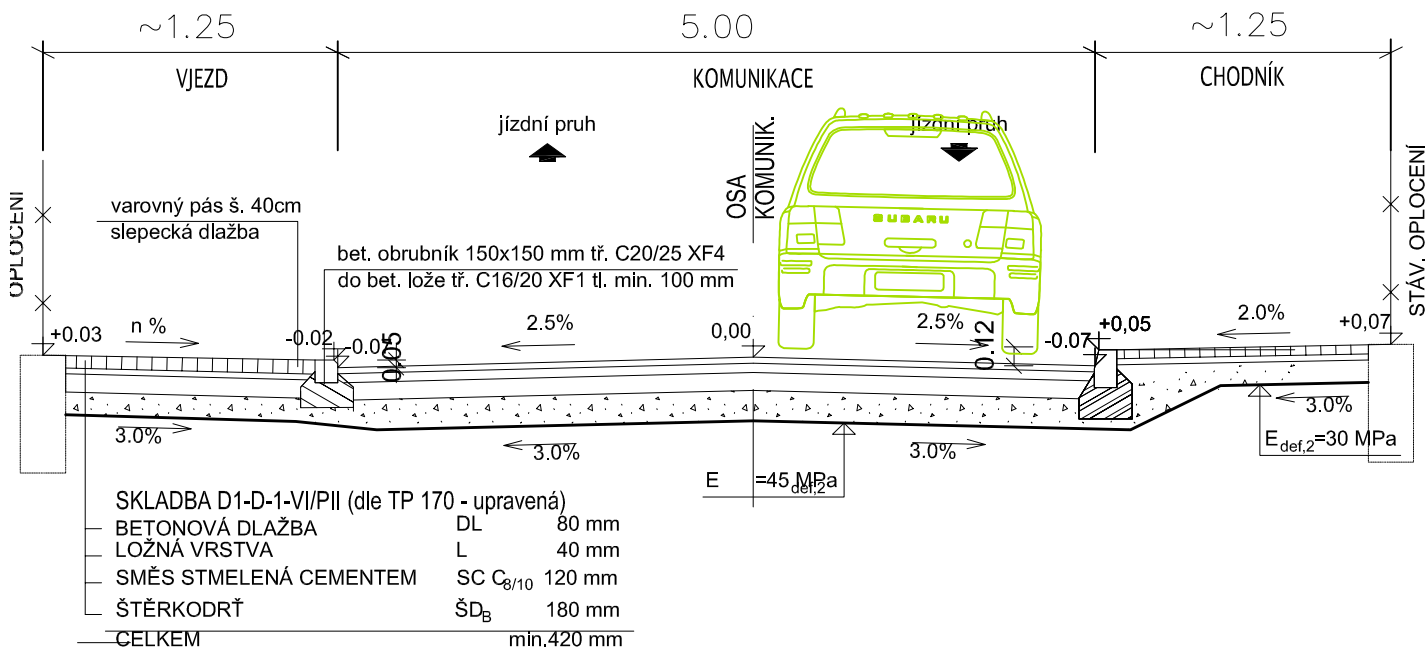


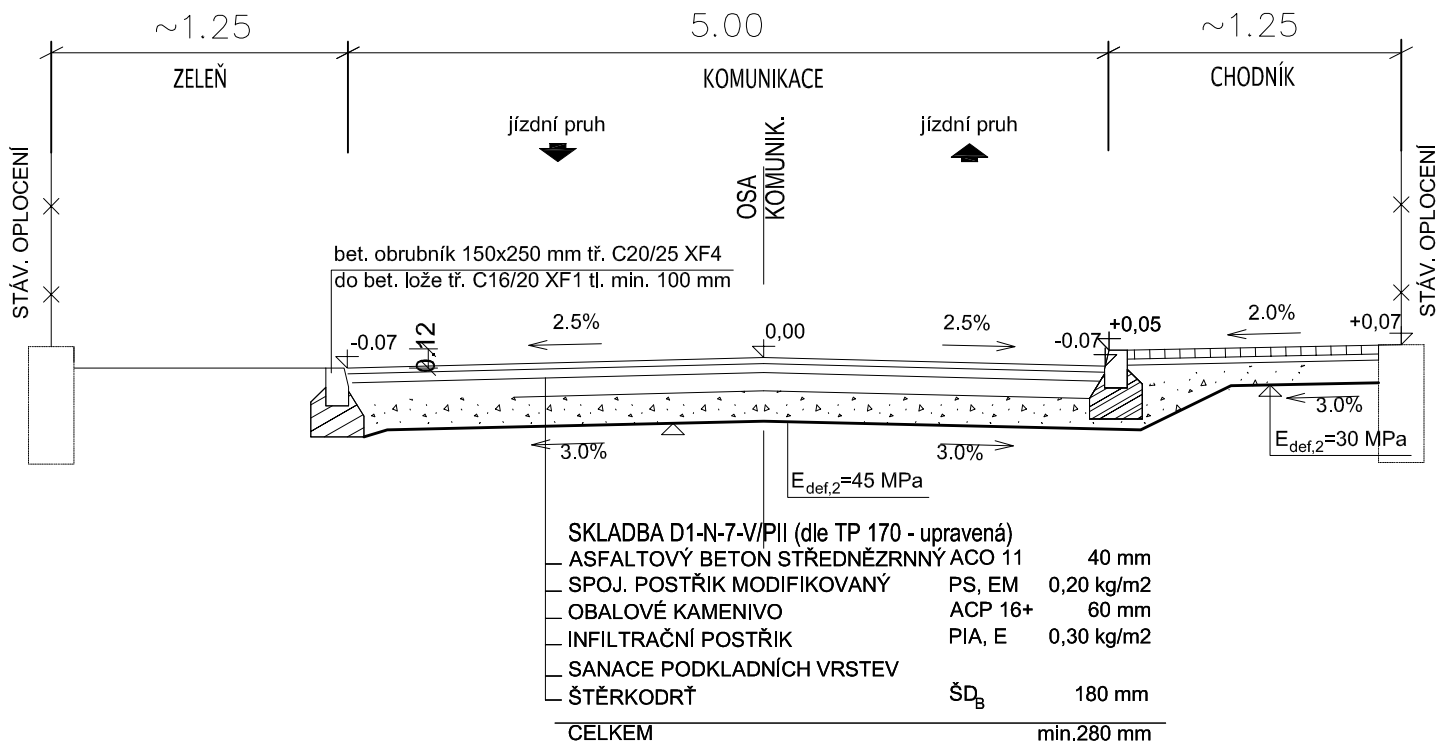

DETAIL "A"


DOPORUČENÁ SILNIČNÍ OBRUBA
15/25/110 cm (C20/25 XF4)
TRÍDA BETONU C 30/37 XF3

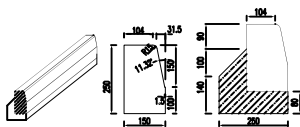

BETONOVÉ LOŽE Z BETONU C20/25 n XF3
0,03m³/1m²
UVAŽOVANÝ VÝŠKOVÝ ROZDÍL U OBRUBY 12cm

DETAIL "B"


DOPORUČENÁ SILNIČNÍ OBRUBA
15/11/103 cm (C20/25 XF3)
TRÍDA BETONU C 30/37 XF3

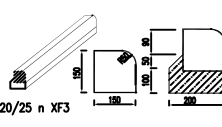

BETONOVÉ LOŽE Z BETONU C20/25 n XF3
0,03m³/1m²
UVAŽOVANÝ VÝŠKOVÝ ROZDÍL U OBRUBY 2-5cm

DETAIL "C"

DOPORUČENÝ SADOVÝ OBRUBNÍK
5/25/103cm
TRÍDA BETONU C 30/37 XF3

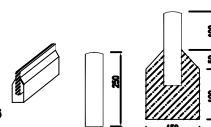

BETONOVÉ LOŽE Z BETONU C20/25 n XF3
0,04m³/1m²
UVAŽOVANÝ VÝŠKOVÝ ROZDÍL U OBRUBY 6 cm

		Ing. Jiří Sobol Hradešín 29 282 01 Český Brod IČ 87396521				MĚSTSKÁ ČÁST PRAHA 12 Generála Šišky 2375/6, 143 00 Praha 4	
AKCE						ČÍSLO PŘÍLOHY	
„K Břečkám, P-12“						D1.	
HLAVNÍ ING. PROJEKTU		KATASTR	ČÁST	STAVEBNÍ ČÁST			
Ing. Jiří Sobol		Cholupice					
ODPOVĚDNÝ PROJEKTANT		STUPEŇ		VZOROVÝ PŘÍČNÝ ŘEZ			
Ing. Jiří Sobol		DSP/DZS					
PROJEKTANT		SOUŘ. SYSTÉM	DATUM	PŘÍLOHA			
Ing. Jiří Sobol		JTSK/BALT	05/2025				
KRESLIL		MĚŘÍTKO	VARIANTA				
Karel Motal			A				
ZAMĚŘIL		POČET FORMÁTŮ	ČÍSLO ZAKÁZKY				
Tomáš Lojda		1A4	2551				