


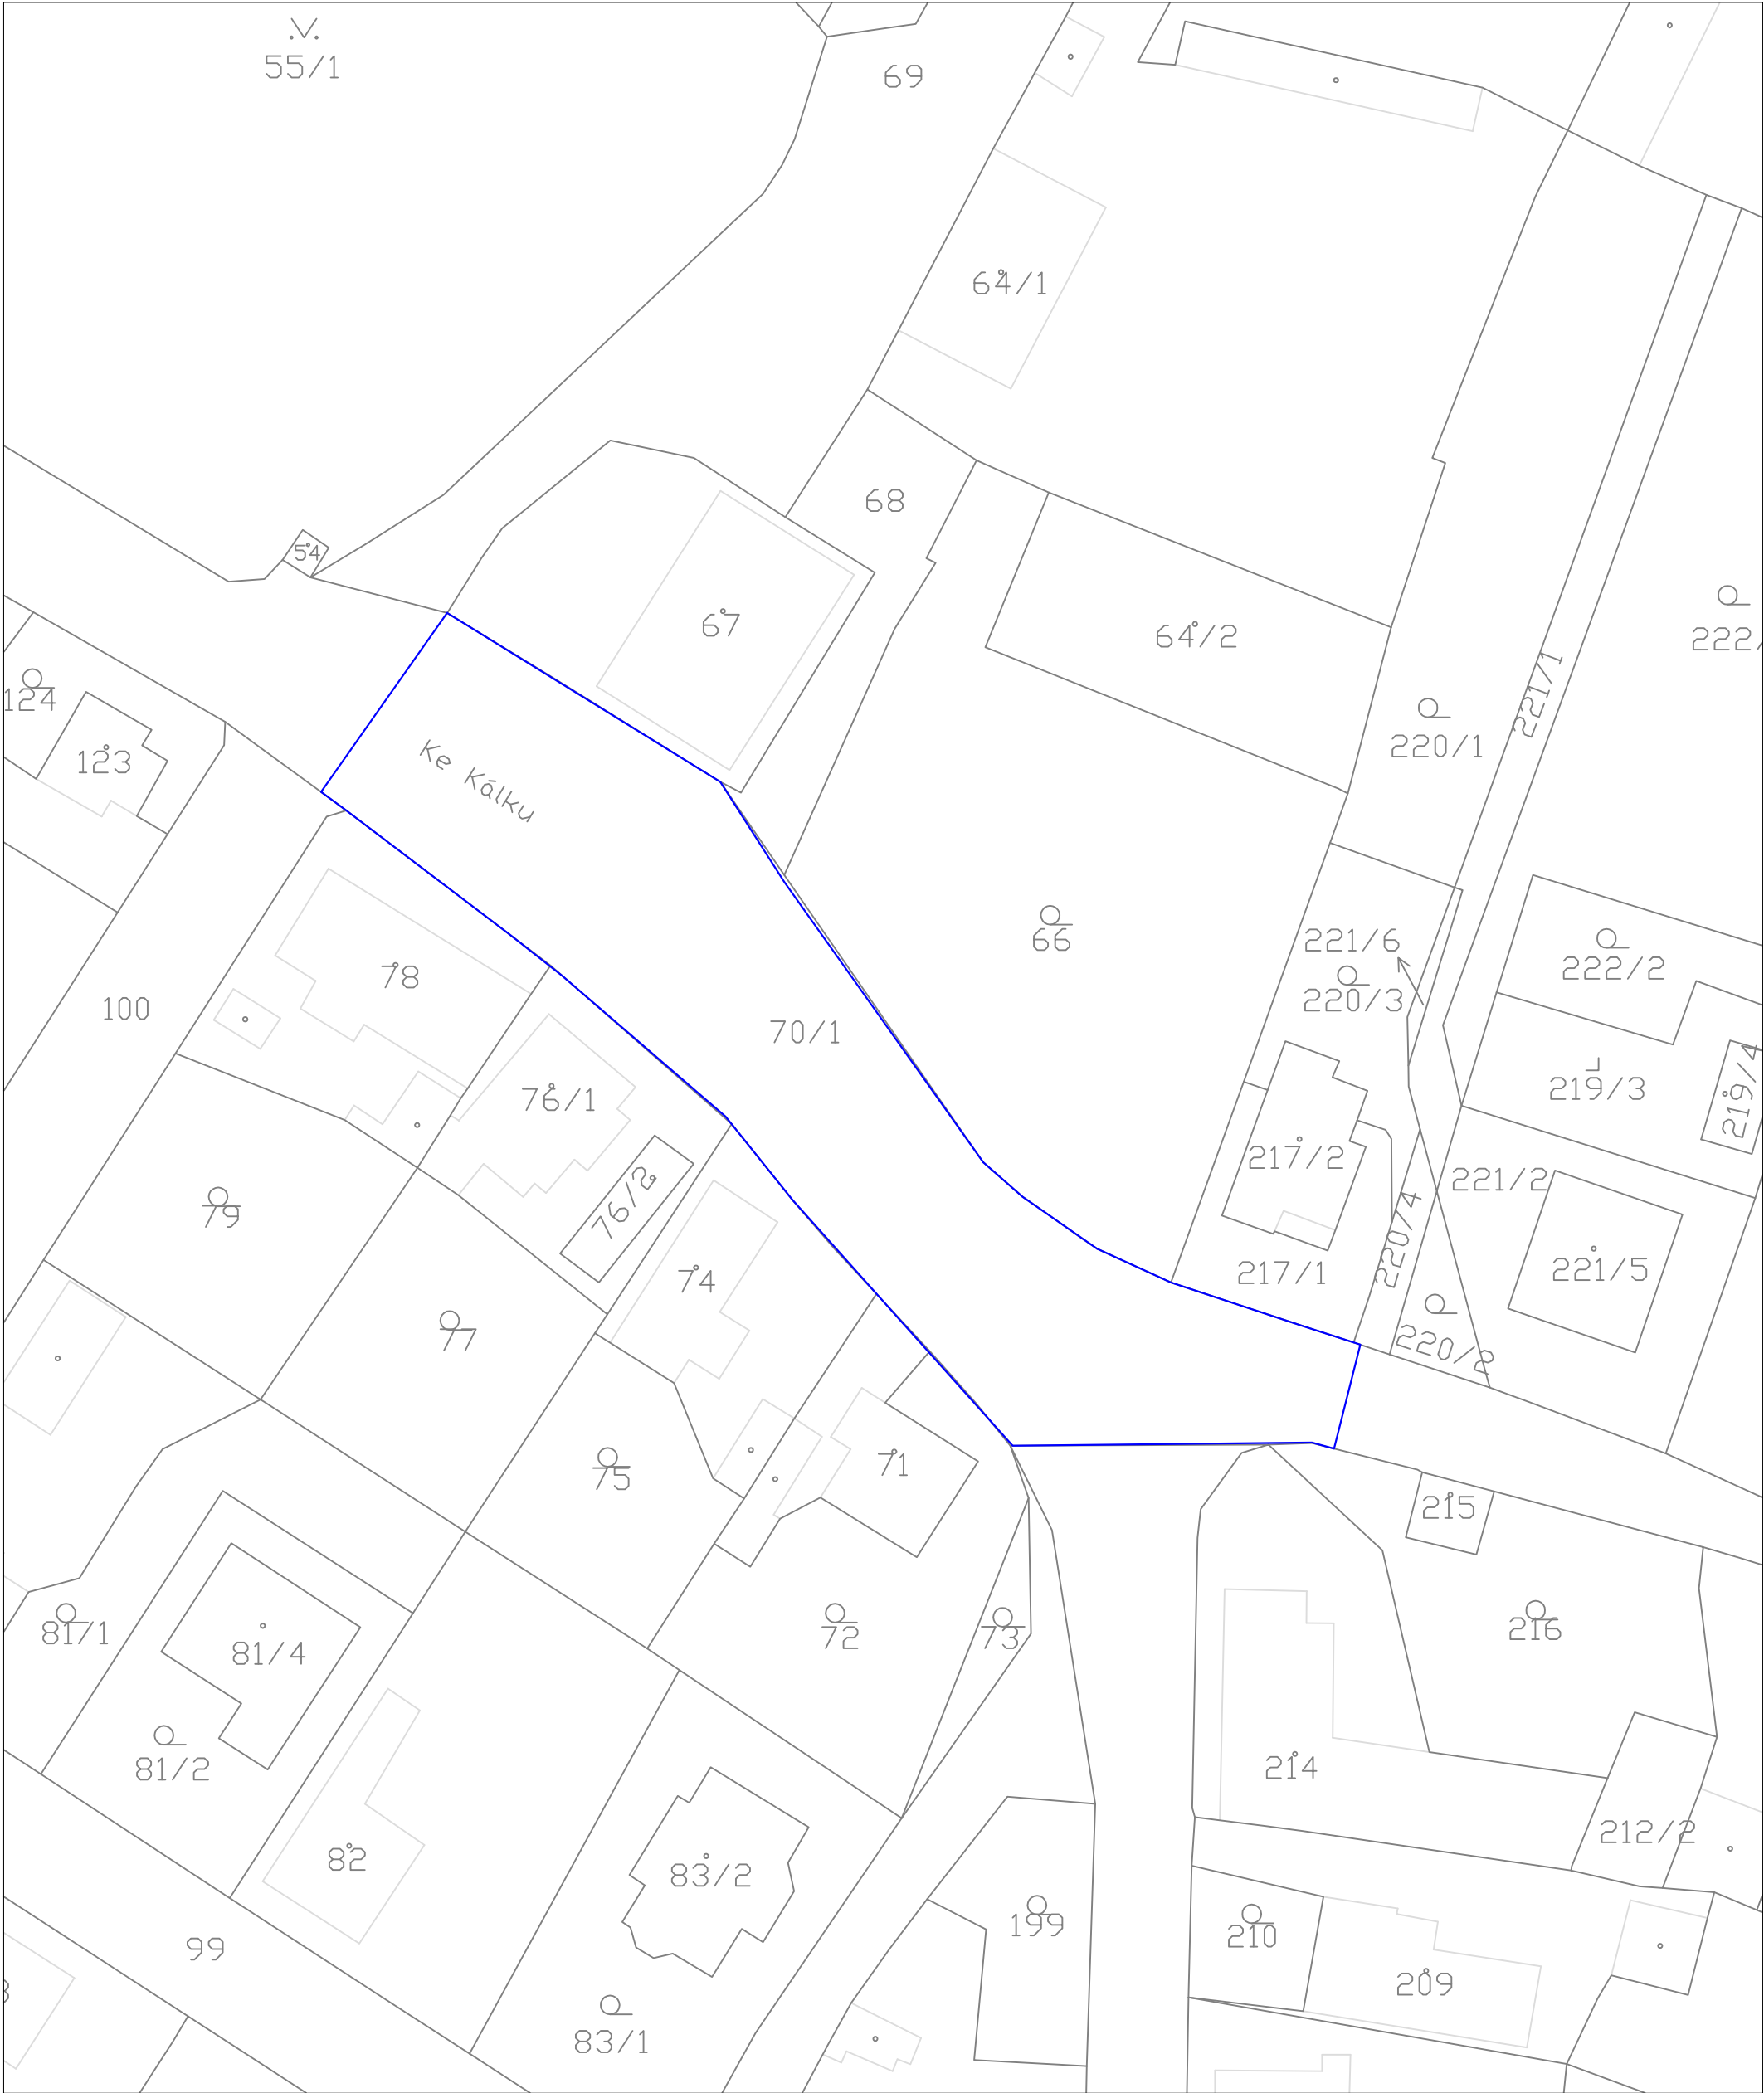

SobolProjekt  		Ing. Jiří Sobol Hradešín 29 282 01 Český Brod IČ 87396521				MĚSTSKÁ ČÁST PRAHA 12 Generála Šišky 2375/6, 143 00 Praha 4	
AKCE						ČÍSLO PŘÍLOHY	
„Ke Kálku od ul. Ražická po ul. K Břečkám v P-12“						C2.	
HLAVNÍ ING. PROJEKTU Ing. Jiří Sobol		KATASTR Cholupice		ČÁST		SOUHRNNÉ ŘEŠENÍ	
ODPOVĚDNÝ PROJEKTANT Ing. Jiří Sobol		STUPEŇ DSP/DZS					
PROJEKTANT Ing. Jiří Sobol		SOUŘ. SYSTÉM JTSK/BALT		DATUM 05/2025		PŘÍLOHA ZÁBOROVÝ ELABORÁT	
KRESLIL Karel Motal		MĚŘÍTKO 1:500		VARIANTA A			
ZAMĚŘIL Tomáš Lojda		POČET FORMÁTŮ 2A4		ČÍSLO ZAKÁZKY 2552			