
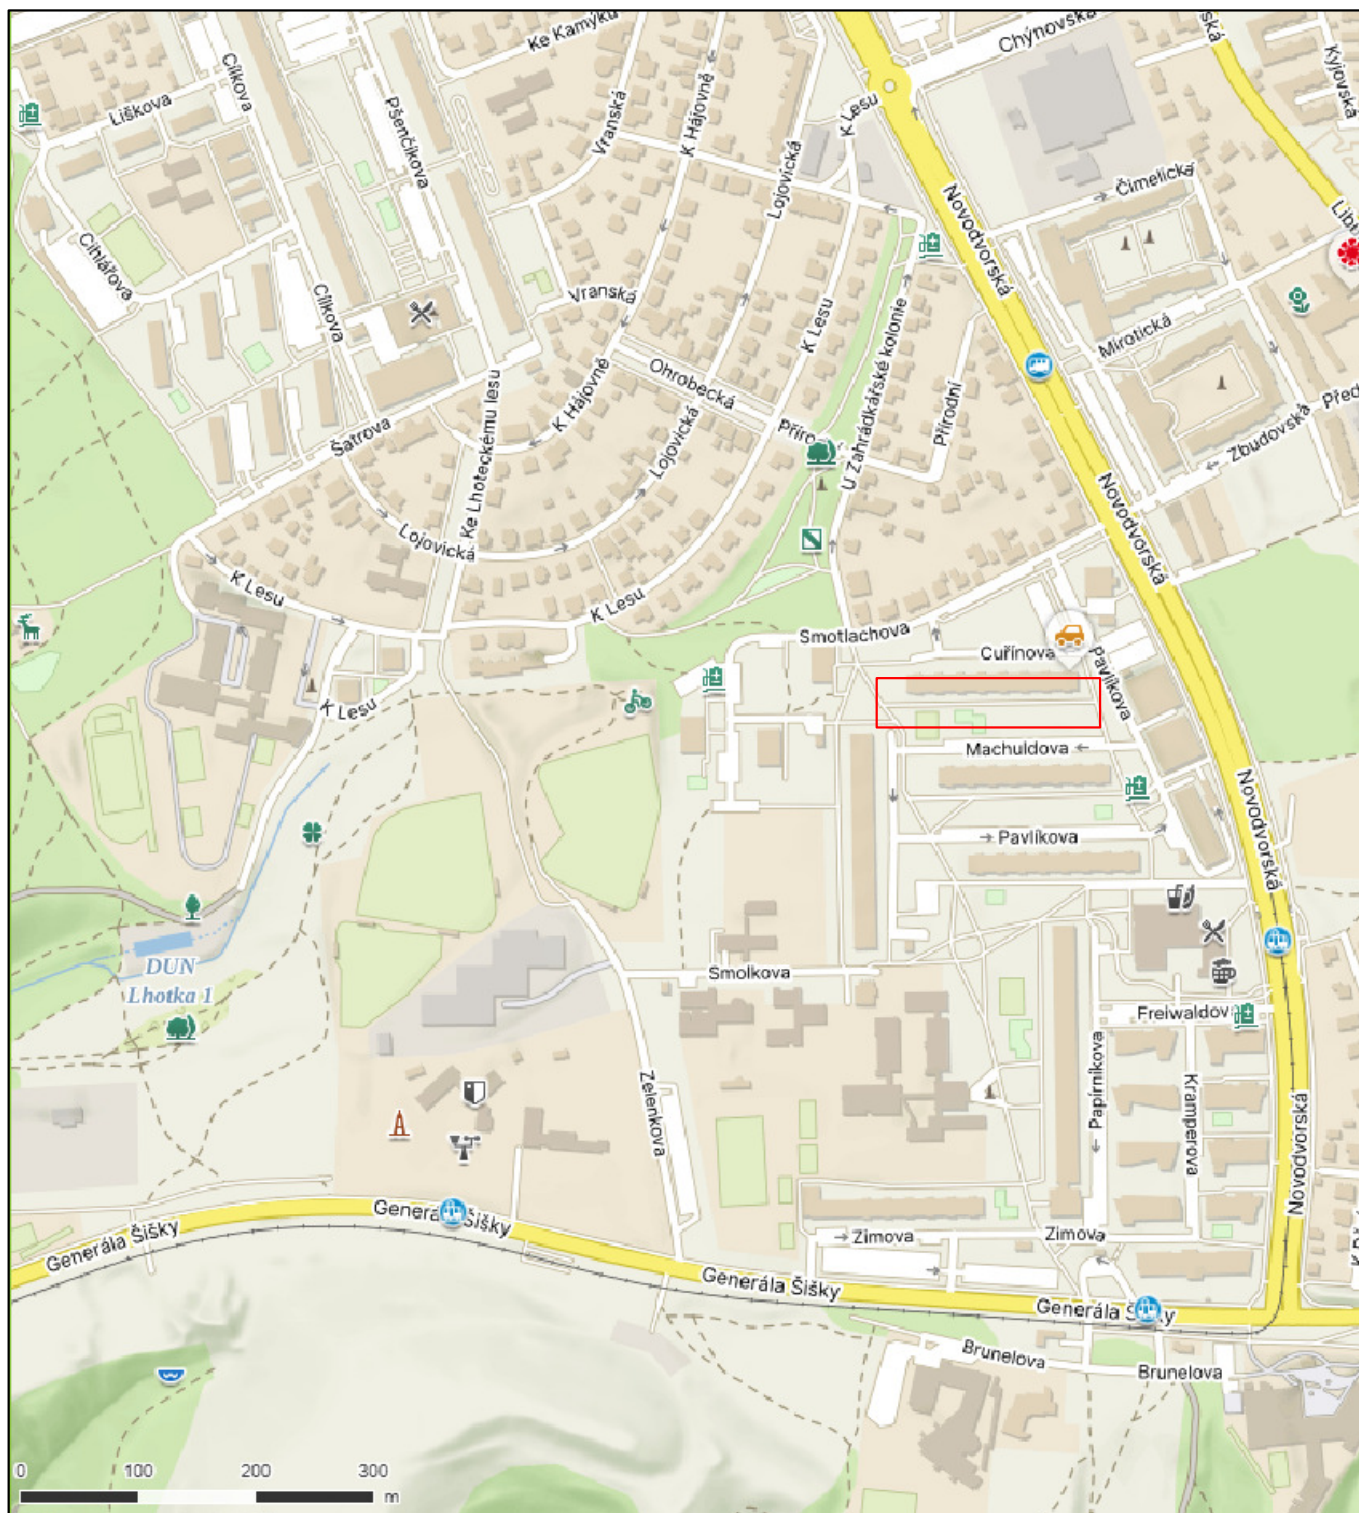


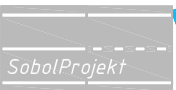

  		Ing. Jiří Sobol Hradešín 29 282 01 Český Brod IČ 87396521				MĚSTSKÁ ČÁST PRAHA 12 Generála Šišky 2375/6, 143 00 Praha 4			
AKCE „PD – Cuřínova - oprava chodníku ve vnitrobloku v Praze 12“								ČÍSLO PŘÍLOHY C1.	
HLAVNÍ ING. PROJEKTU Ing. Jiří Sobol		KATASTR Kamýk		ČÁST SOUHRNNÉ ŘEŠENÍ		ČÍSLO SOUPRAVY SITUACE			
ODPOVĚDNÝ PROJEKTANT Ing. Jiří Sobol		STUPEŇ DZS		ŠIRŠÍCH VZTAHŮ					
PROJEKTANT Ing. Jiří Sobol		SOUŘ. SYSTÉM JTSK/BALT		DATUM 08/2025		PŘÍLOHA			
KRESLIL		MĚŘÍTKO		VARIANTA A					
ZAMĚŘIL		POČET FORMÁTŮ 1A4		ČÍSLO ZAKÁZKY 2572					