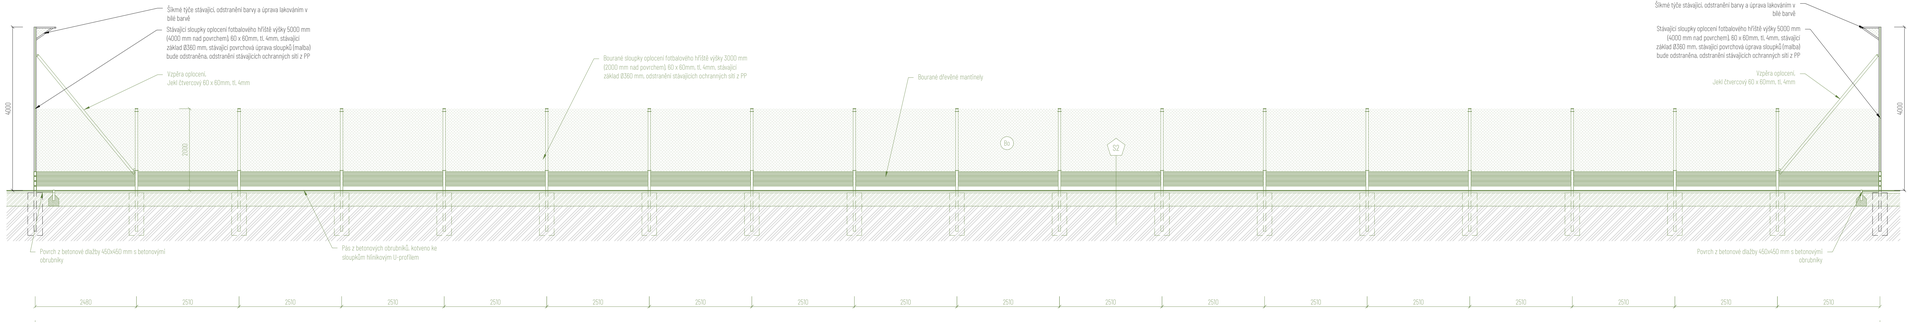

Legenda skladeb

S1 - Skladba stávajícího umělého trávníku - prostor kolem hřiště 398 mm

Povrch z travnatého koberce	8 mm
Drcené kamenivo fr. 0-4 promíchané se zeminou	40 mm
Odstraněná zemina pro navrženou novou skladbu	340 mm
Zhutněná zemina	

S2 - Skladba stávajícího umělého trávníku - fotbalové hřiště 398 mm

Povrch z travnatého koberce	16 mm
Drcené kamenivo fr. 4/8 promíchané se zeminou	40 mm
Odstraněná zemina pro navrženou novou skladbu	382 mm
Zhutněná zemina	

S3 - Skladba stávajícího umělého trávníku - multifunkčního hřiště 398 mm

Povrch z travnatého koberce	20 mm
Kamenná drť fr. 0/4 promíchaná se zeminou	20 mm
Drcené kamenivo fr. 4/8 promíchané se zeminou	40 mm
Drcené kamenivo fr. 8/32 promíchané se zeminou	100 mm
Odstraněné zeminy pro navrženou novou skladbu	208 mm
Zhutněná zemina	

S4 - Skladba stávajícího povrchu s křemičitým pískem 500 mm

Propírany jemný křemičitý písek fr. 3/4, volně ložený	300 mm
Geotextilie	
Drcené kamenivo fr. 4/8	50 mm
Drcené kamenivo fr. 0-32	150 mm
Zhutněná zemina	

S5 - Skladba mlatového chodníku 240 mm

Mlatová kryšová vrstva fr. 0-8	40 mm
Mlatová mezivrstva fr. 0-16	50 mm
Mlatová nosná vrstva - štěrkodrť fr. 0-32	150 mm
Zhutněná zemina	

S6 - Skladba plochy z žulové kostky 150 mm

Žulová kostková dlažba 8/11	100 mm
Drcené drcené kamenivo fr. 4/8	50 mm
Zhutněná zemina	

Legenda

- Řešené území
- Hranice katastru nemovitostí
- Stávající oplocení
- Bourané konstrukce - oplocení
- Stávající stromy
- Kácené stromy / zeleň
- Okolní zástavba
- Zatravněná plocha
- Stávající zpevněná plocha
- Bourané konstrukce - povrch z umělého trávníku
- Bourané konstrukce - povrch hřiště
- Bourané konstrukce - povrch z křemičitého písku
- Bourané konstrukce - povrch z betonové dlažby
- Bourané konstrukce - povrch z žulové kostky

Legenda bouracích prací

1.1 Odstranění zpevněné plochy / povrchu (skladba č. x) (základy v rozsahu pro následnou montáž nové zpevněné plochy)

1.2 Odstranění oplocení (bourané oplocení) odstranění konstrukcí oplocení do 4m, sloupky výšky 4m budou zachovány (kratší strany oplocení hřišť) odstranění sítí, dřevěných mantinel a branek, stávajících základů

1.3 Demontáž vybavení (bourané vybavení) (stávající posilovací stroje, drobné vybavení)

Výpis objemů bouracích prací

50 02 Fotbalové hřiště

Stávajícího umělý trávník - prostor fotbalového hřiště: 1101 m²
Povrch z betonové dlažby - prostor fotbalového hřiště: 63 m²

Poznámky

- Dokumentace byla zpracována dle neúplné stávající dokumentace objektu.
- Před zahájením budou veškeré práce projednány se správci podzemních a povrchových zařízení a vyřešen navrhovaný postup prací.
- Před zahájením bouracích prací je nezbytné ověřit skladby odstraňovaných vrstev povrchů, včetně vrstev podkladu a základových konstrukcí, polohu vedení technických sítí, jejich napojení a případnou kolizi s plánovanými pracemi a polohu a stav odvodňovacích systémů (drenáží) včetně jejich napojení na kanalizační systém anebo vsakovací zařízení.
- Během stavby budou plněny požadavky dotčených orgánů a dodržovány podmínky vlastníků a správců dotčené technické infrastruktury a ochranných pásem, týkající se vytyčení, ochrany a kontroly jejich zařízení.
- Výkaz výměr obsahuje vše potřebné pro kompletaci dokončení a předání díla (bodování, montáž...zhotovení provádějící, výrobní a dílenské dokumentace, dopravu, odvoz zeminy, suti, odpadu, likvidaci odpadu, závěrečný úklid, zařízení staveb, oplocení a ostrahu staveniště, náklady spojené s uvedením stavby do provozu a kolaudaci stavby. Projekt je nadřazen výkazu výměr.
- Materiál z demontáže musí být třídě podle druhu (beton, asfalt, kovy, plast apod.) a likvidován v souladu s platnými předpisy.
- V průběhu odkopávek bude přítván autorský dozor pro zhodnocení možností zpětného využití odkopávaných složek podloží hřišť.
- Veškerý odpad bude likvidován v souladu s usl. § 2 zákona č. 541/2020 Sb., o odpadech. Odpady budou zařazovány dle druhů a kategorií podle usl. § 6 zákona o odpadech.
- Stavební postupy a manipulace s materiály a stavební suti budou volený tak, aby byly na nejmenší míru omezeny škodlivé účinky na okolí, zejména hluk, vibrace a prášení. Vzniklé odpady budou chromatodobány určitém podle druhů a budou zabezpečeny před možnostmi únikem.
- Po ukončení bouracích prací bude prověřen stav podloží a připravenost plochy pro další stavební činnosti. Jakékoliv odchylky od předpokládaného stavu musí být neprodleně konzultovány s projektantem.
- Likvidace veškerých funkčních prvků bude konzultována s investorem.
- V průběhu realizace stavby je nutno respektovat platné požární bezpečnostní a hygienické předpisy, týkající se ochrany zdraví při práci.
- Veškeré stavební práce je třeba provádět v souladu s platnými technologickými předpisy, bezpečnostními předpisy a ustanoveními ČSN.
- Při zjištění jakýchkoliv nesrovnalostí mezi stavem na stavbě a projektovou dokumentací je nutné neprodleně kontaktovat ad. případně projektanta.

UPOZORNĚNÍ:

Projektová dokumentace obsahuje veškeré náležitosti dle vyhlášky č. 131/2024 Sb., o dokumentaci staveb přílohy č. 8 Obsah dokumentace pro provádění stavby, nejde-li o stavbu rodinného domu nebo stavbu pro rodinnou rekreaci. Nedílnou součástí projektové dokumentace je technická zpráva.

Součástí projektové dokumentace pro provádění stavby není dokumentace pro pomocné práce a konstrukce, výrobně technická dokumentace, dokumentace výrobků dodaných na stavbu, výkresy prefabrikátů a montážní dokumentace. Pokud je nutno zpracovat některou z těchto dokumentací, jde vždy o součást dodavatelské dokumentace. Zpracování plánu bezpečnosti a ochrany zdraví při práci na staveništi upravuje jiný právní předpis

VYPRACOVAL	Ing. et Ing. arch. Pavel Juřička, Bc. Daniil Denisenko, Monika Juřicová
ZODPOVĚDNÝ PROJEKTANT	Ing. Jaroslav Čeplický ČKAIT č. 1004103, obor Pozemní stavby
ZAKÁZKA	„Areál RAK" - revitalizace kondičního areálu Obec: Praha (554782) Katastrální území: Prosek (728616) Parcelní číslo: p.č. 4403/48
STUPEŇ	DPS MĚŘÍTKO 1:50 DATUM 10/2024

SPORTOVNÍ PODLAHY ZLÍN

Tř.Tomáše Bati 1002, 760 01 Zlín
E-mail: prejma@prejma.cz
tel.: +420 736 651 103

0,000 = 236,500 m n.m.

INVESTOR	Městská část Praha 12 Generála Šimy 2275/6, 143 00 Praha 4 - Modřany IČO: 00231916 Tel.: +420 244 009 111
ČÁST	D.1.1.S.D 02 Fotbalové hřiště
VÝKRES	Řez A-A - bourané konstrukce
Č. VÝKRESU	D.1.1.S.D 02 2.01