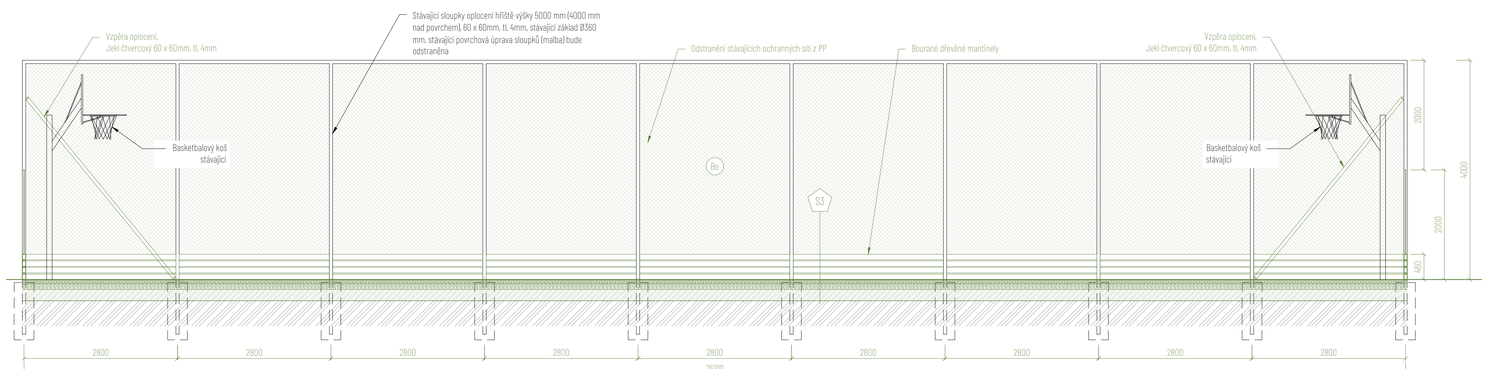

Legenda skladeb

S1 - Skladba stávajícího umělého trávníku - prostor kolem hřišť — 388 mm

Povrch z travnatého koberce	8 mm
Drcené kamenivo fr. 0-4 promíchané se zeminou	40 mm
Odstranění zeminy pro navrženou novou skladbu	340 mm
Zhutněná zemina	

S2 - Skladba stávajícího umělého trávníku - fotbalové hřiště — 388 mm

Povrch z travnatého koberce	15 mm
Drcené kamenivo fr.4/8 promíchané se zeminou	40 mm
Odstranění zeminy pro navrženou novou skladbu	380 mm
Zhutněná zemina	

S3 - Skladba stávajícího umělého trávníku - multifunkční hřiště — 388 mm

Povrch z travnatého koberce	20 mm
Kamenná drť fr.0/4 s promíchaná se zeminou	20 mm
Drcené kamenivo fr.4/8 promíchané se zeminou	40 mm
Drcené kamenivo fr.16/22 promíchané se zeminou	100 mm
Odstranění zeminy pro navrženou novou skladbu	208 mm
Zhutněná zemina	

S4 - Skladba stávajícího povrchu s křemičitým pískem — 500 mm

Propíraný jemný křemičitý písek fr. 1/4, volně ložený	300 mm
Geotextilie	
Drcené kamenivo fr.4/8	50 mm
Drcené kamenivo fr.0-32	150 mm
Zhutněná zemina	

S5 - Skladba mlatového chodníku — 240 mm

Mlatová krytová vrstva fr. 0-8	40 mm
Mlatová mezivrstva fr. 0-16	50 mm
Mlatová nosná vrstva - štěrkodrť fr. 0-32	150 mm
Zhutněná zemina	

S6 - Skladba plochy z žulové kostky — 150 mm

Žulová kostková dlažba 8/11	100 mm
Drobné drcené kamenivo fr. 4/8	50 mm
Zhutněná zemina	

Legenda

- Řešené území
- Hranice katastru nemovitostí
- Stávající oplocení
- Bourané konstrukce - oplocení
- Stávající stromy
- Kacené stromy / zeleň
- Okolní zástavba
- Zatravněná plocha
- Stávající zpevněná plocha
- Bourané konstrukce - povrch z umělého trávníku
- Bourané konstrukce - povrch hřiště
- Bourané konstrukce - povrch z křemičitého písku
- Bourané konstrukce - povrch z betonové dlažby
- Bourané konstrukce - povrch z žulové kostky

Legenda bouracích prací

- 5x Odstranění zpevněné plochy / povrchu *(skladba č. x)*
  (skladby v rozsahu pro následnou montáž nové zpevněné plochy)
- Bo Odstranění oplocení *(bourané oplocení)*
  odstranění konstrukcí oplocení do 4m, sloupky výšky 4m budou zachovány (kratší strany oplocení hřišť), odstranění sítí, dřevěných mantinel a branek, stávajících základů
- Dv Demontáž vybavení *(bourané vybavení)*
  (stávající posilovací stroje, drobné vybavení)

Výpis objemů bouracích prací

SO 03 Multifunkční hřiště

S3 Skladba povrchu hřiště - prostor multifunkčního hřiště: 1109 m²

Poznámky

- Dokumentace byla zpracována dle neúplné stávající dokumentace objektu
- Před zahájením budou veškeré práce projednány se správci podzemních a povrchových zařízení a vyřešen navrhovaný postup prací.
- Před zahájením bouracích prací je nezbytné ověřit skladby odstraňovaných vrstev povrchů, včetně vrstev podkladu a základových konstrukcí, polohu vedení technických sítí, jejich napojení a případnou kolizi s plánovanými pracemi a polohu a stav odvodňovacích systémů (drenáží) včetně jejich napojení na kanalizační systém anebo vsakovací zařízení;
- Během stavby budou plněny požadavky dotčených orgánů a dodržovány podmínky vlastníků a správců dotčené technické infrastruktury a ochranných pásem, týkající se vytyčení, ochrany a kontroly jejich zařízení.
- Výkaz výměr obsahuje vše potřebné pro kompletaci dokončení a předání díla (dodávku, montáž, zhotovení prováděcí, výrobní a dílenské dokumentace, dopravu, odvoz zeminy, suti, odpadu, likvidaci odpadu, závěrečný úklid, zařízení stavby, oplocení a ostrahu staveniště, náklady spojené s uvedením stavby do provozu a kolaudací stavby. Projekt je nadřazen výkazu výměr!
- Materiál z demontáže musí být tříděn podle druhu (beton, asfalt, kovy, plast apod.) a likvidován v souladu s platnými předpisy;
- V průběhu odkopávek bude přizván autorský dozor pro zhodnocení možností zpětného využití odkopávaných složek podloží hřišť;
- Veškerý odpad bude likvidován v souladu s ust. § 3 zákona č. 541/2020 Sb., o odpadech. Odpady budou zařazovány dle druhů a kategorií podle ust. § 6 zákona o odpadech;
- Stavební postupy a manipulace s materiály a stavební suti budou voleny tak, aby byly na nejmenší míru omezeny škodlivé účinky na okolí, zejména hluk, vibrace a prášení. Vzniklé odpady budou shromažďovány utříděné podle druhů a budou zabezpečeny před nežádoucím únikem;
- Po ukončení bouracích prací bude prověřen stav podloží a připravenost plochy pro další stavební činnosti. Jakékoliv odchylky od předpokládaného stavu musí být neprodleně konzultovány s projektantem;
- Likvidace veškerých funkčních prvků bude konzultována s investorem;
- V průběhu realizace stavby je nutno respektovat platné požárně bezpečnostní a hygienické předpisy, týkající se ochrany zdraví při práci.
- Veškeré stavební práce je třeba provádět v souladu s platnými technologickými předpisy, bezpečnostními předpisy a ustanoveními ČSN;
- Při zjištění jakýchkoliv nesrovnalostí mezi stavem na stavbě a projektovou dokumentací je nutné neprodleně kontaktovat ad. případně projektanta.

UPOZORNĚNÍ:

Projektová dokumentace obsahuje veškeré náležitosti dle vyhlášky č. 131/2024 Sb., o dokumentaci staveb příloha č. 8 Obsah dokumentace pro provádění stavby, nejde-li o stavbu rodinného domu nebo stavbu pro rodinnou rekreaci. Nedílnou součástí projektové dokumentace je technická zpráva.

Součástí projektové dokumentace pro provádění stavby není dokumentace pro pomocné práce a konstrukce, výrobně technická dokumentace, dokumentace výrobků dodaných na stavbu, výkresy prefabrikátů a montážní dokumentace. Pokud je nutno zpracovat některou z těchto dokumentací, jde vždy o součást dodavatelské dokumentace. Zpracování plánu bezpečnosti a ochrany zdraví při práci na staveništi upravuje jiný právní předpis

0,000 = 236,500 m n.m.

VYPRACOVAL		Ing. et Ing. arch. Pavel Juřiček, Bc. Daniil Denissenko, Monika Juřicová			
ZODPOVĚDNÝ PROJEKTANT		Ing. Jaroslav Čepický		ČKAIT: č. 1004103, obor Pozemní stavby	
ZAKÁZKA	Areál RAK® - revitalizace kondičního areálu	Obec: Katastrální území:	Praha [554782] Modřany [729816]	Parcelní číslo:	p.č. 4400/418
STUPEŇ	DPS	MĚŘÍTKO	150	DATUM	10/2024

SPORTOVNÍ PODLAHY ZLÍN

Vážka: Mostní 5552, 760 01 Zlín
E-mail: projekce@sportflix.cz
tel.: +420 736 651 103

INVESTOR	Městská část Praha 12 Generála Šišky 2375/6, 143 00 Praha 4 - Modřany IČO: 00231193 tel.: +420 244 028 111
ČÁST	D.1 SO 03 Multifunkční hřiště
VÝKRES	Řez B-B - bourané konstrukce
Č. VÝKRESU	D.1.1.3 / SO 03 2.02