


ikce 0 mm/min.

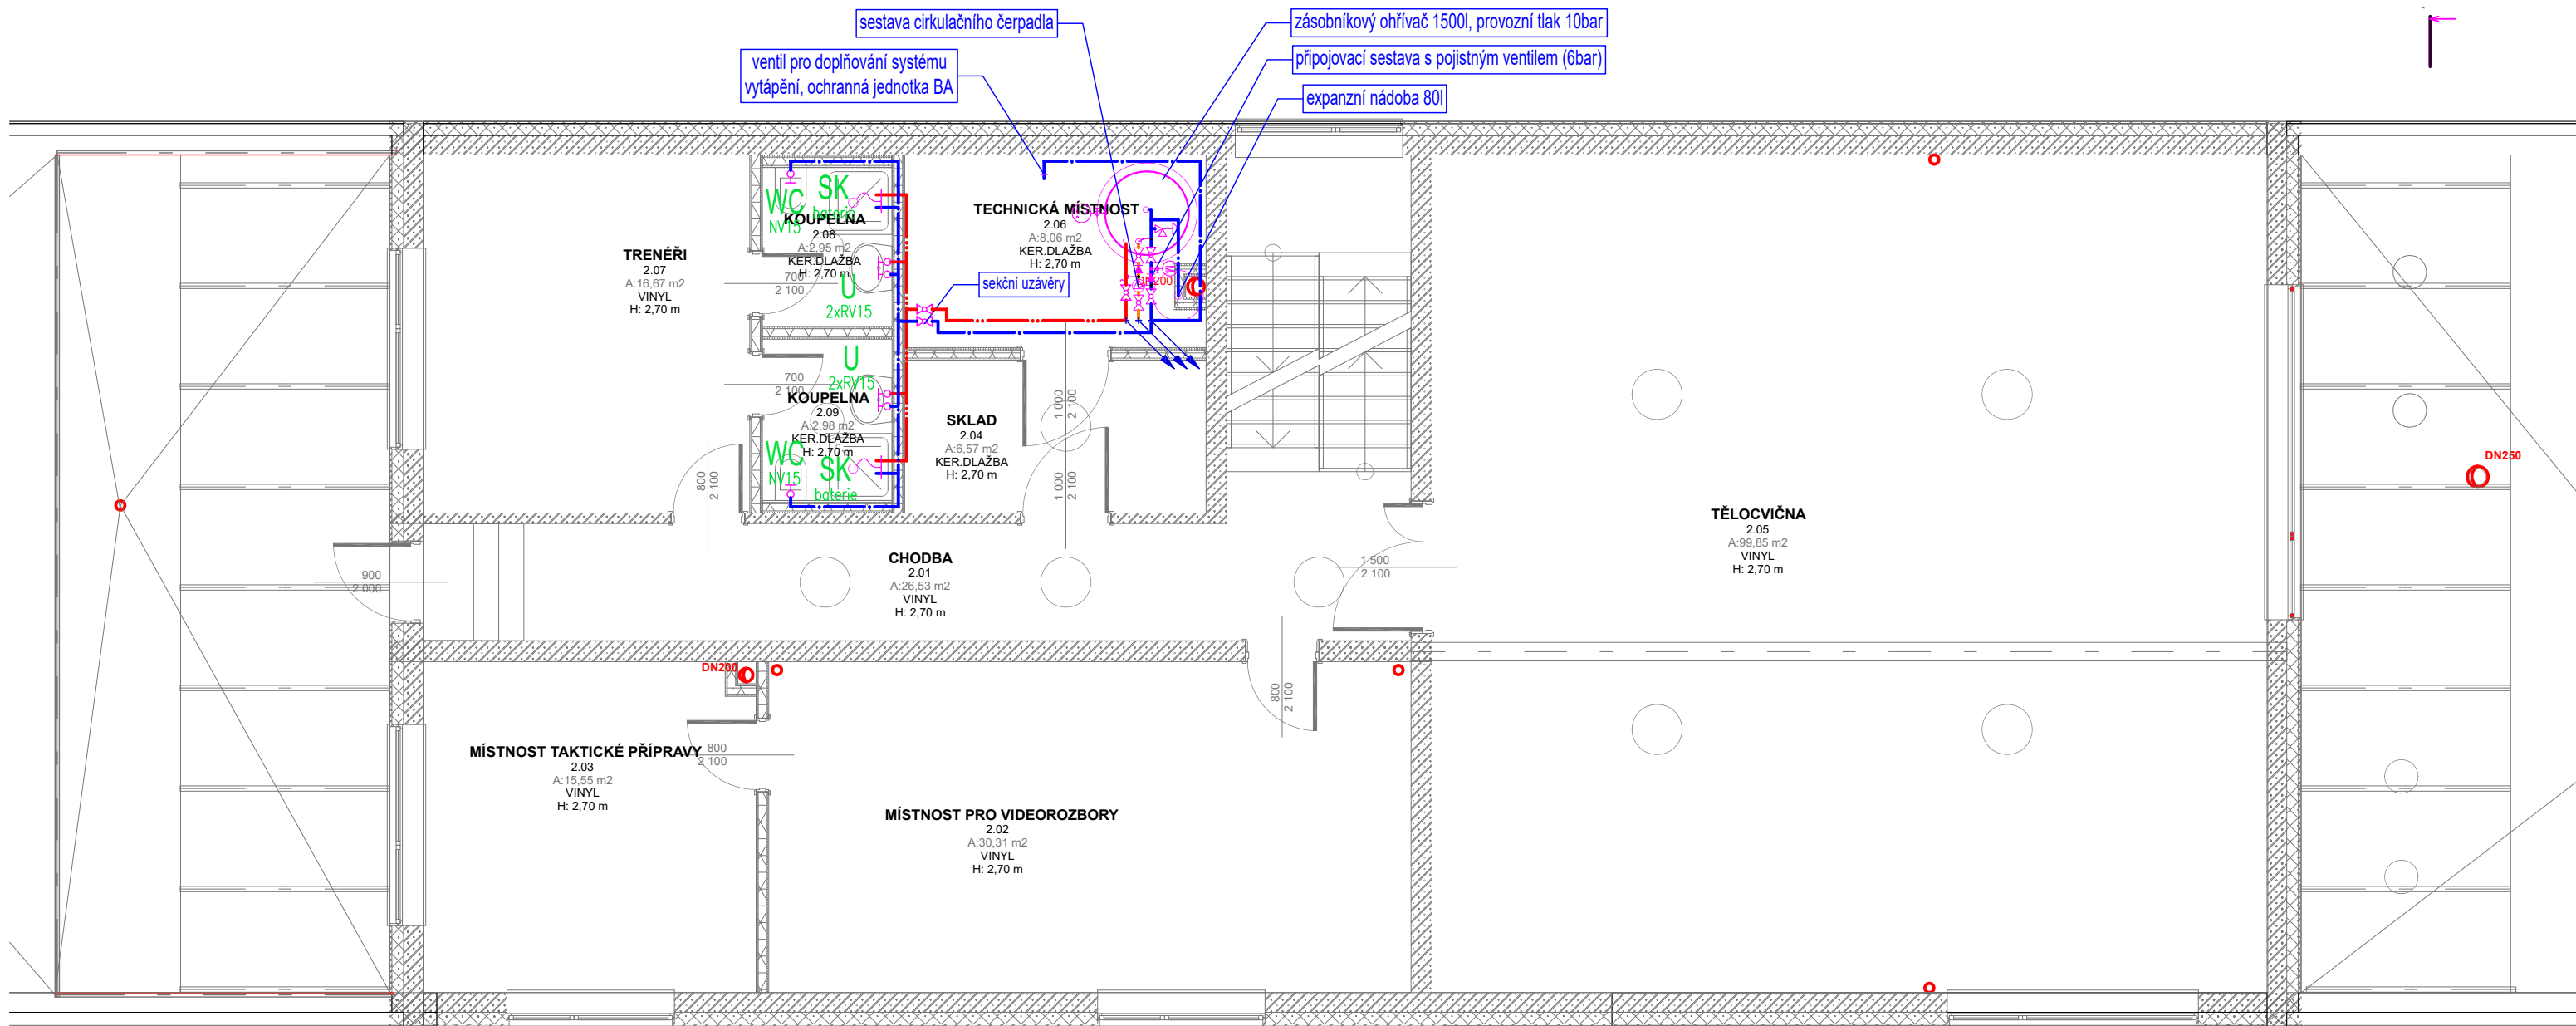

- LEGENDA:
- STUDENÁ VODA (SV)
 - TEPLÁ VODA (TV)
 - CIRKULACE TV (C)
 - K KULOVÝ KOHOUT PRŮCHOZÍ PRO VODU

- POZNÁMKA:
- VŠECHNY PROSTUPY POŽÁRNĚ DĚLÍCI MI KONSTRUKCEMI BUDOU PROTIPOŽÁRNĚ UTĚSNĚNY
 - VZDÁLENOST PODPOR MUSÍ ODPOVÍDAT MONTÁŽNÍM PŘEDPISŮM POUŽITÉHO MATERIÁLU
 - POTRUBÍ PŘED A ZA UZÁVĚRY BUDE FIXOVÁNO PEVNÝMI BODY
 - POTRUBÍ V PODLAŽE BUDE ULOŽENO DO OCHRANNÉ TRUBKY

+0,000 = 212,35 Bvp , polohopis JTSK

GENERÁLNÍ PROJEKTANT:		<div>ASLB spol. s r.o.</div> <div>Fikerova 2157/1, 143 00, Praha 12</div> <div>IČ:24122025_DIČ:CZ 24122025</div> <div>ateliér:</div> <div>Sulická 58, 140 00, Praha 4 - Krč</div> <div>+420 603513660</div> <div>e-mail: atelier@lukasballek.eu</div>	
PROJEKTANT STAVEBNÍ ČÁSTI		ing. arch. Lukáš Ballek	
HIP:	ing. arch. Petr Šindelář	<div>PRŮJEKT</div> <div>21</div> <div>Vít Mosler</div> <div>Thurnova 1210/8</div> <div>390 02 Tábor</div>	
ZODPOVĚDNÝ PROJEKTANT:	Vít Mosler		
VYPRACOVAL	Vít Mosler		
KONTROLOVAL	ing. arch. Lukáš Ballek		
INVESTOR :		Sportovní klub Modřany	
		Komořanská 47, Praha 4 - Modřany	
		IČO: 1488810	
KAT. ÚZ.:		Modřany [728616]	
NÁZEV STAVBY:		<div>SK MODŘANY PROVOZNÍ BUDOVA</div> <div>Komořanská 47, Praha 4 - Modřany</div>	
NÁZEV VÝKRESU:		<div>D.1.4.c - ZTI</div> <div>PŮDORYS 2.NP - VODOVOD</div>	
		SADA	Č.V.
		D.1.4.c	07