


1. NP



2. NP

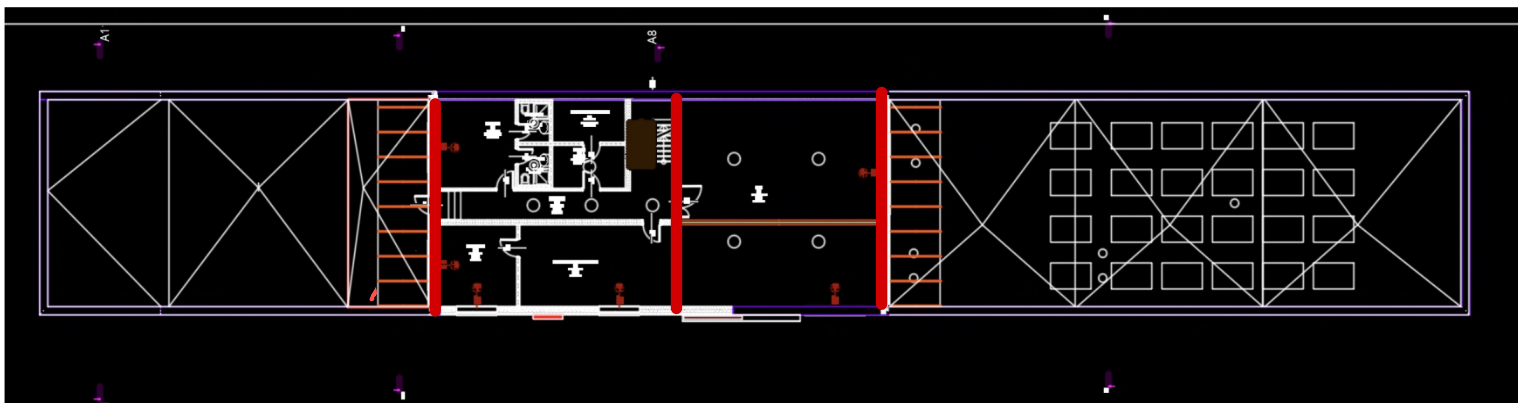

PRÍČNE ZTUŽUJÚCI (NOSNÉ) STĚNY

MAXIMÁLNÍ VZDÁLENOST MEZI ZTUŽUJÍCÍMI STĚNAMI 15m