



VLOŽENÉ MEZIPATRO NAD TECHNICKOU MÍSTNOSTÍ

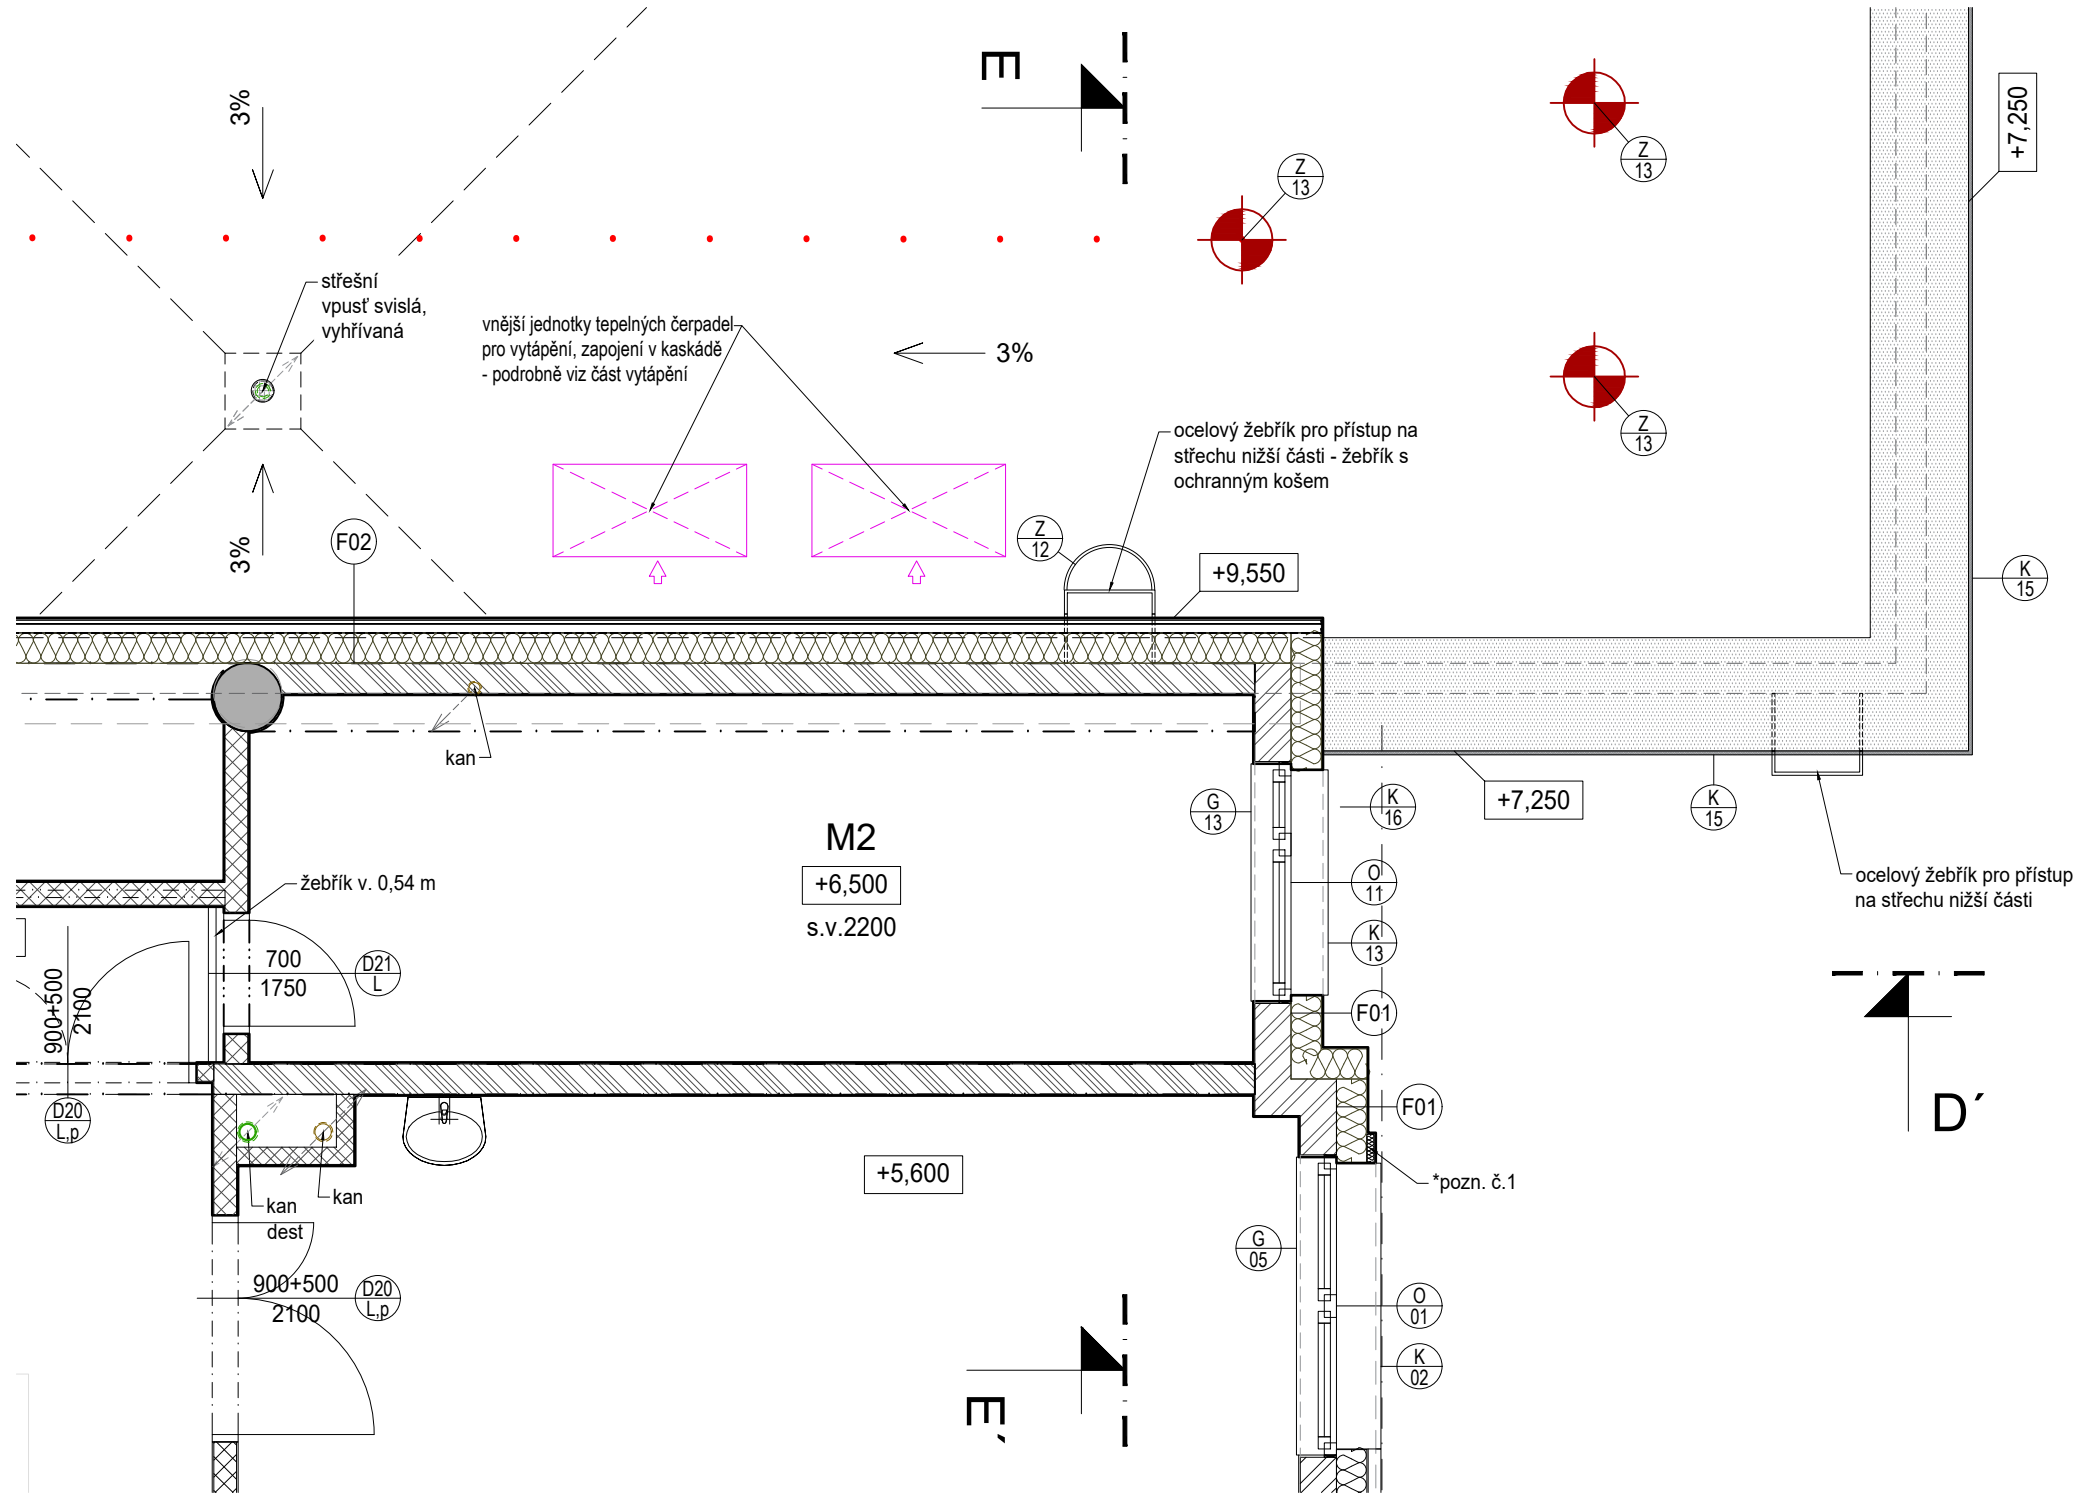

VLOŽENÉ MEZIPATRO NAD GARÁŽÍ

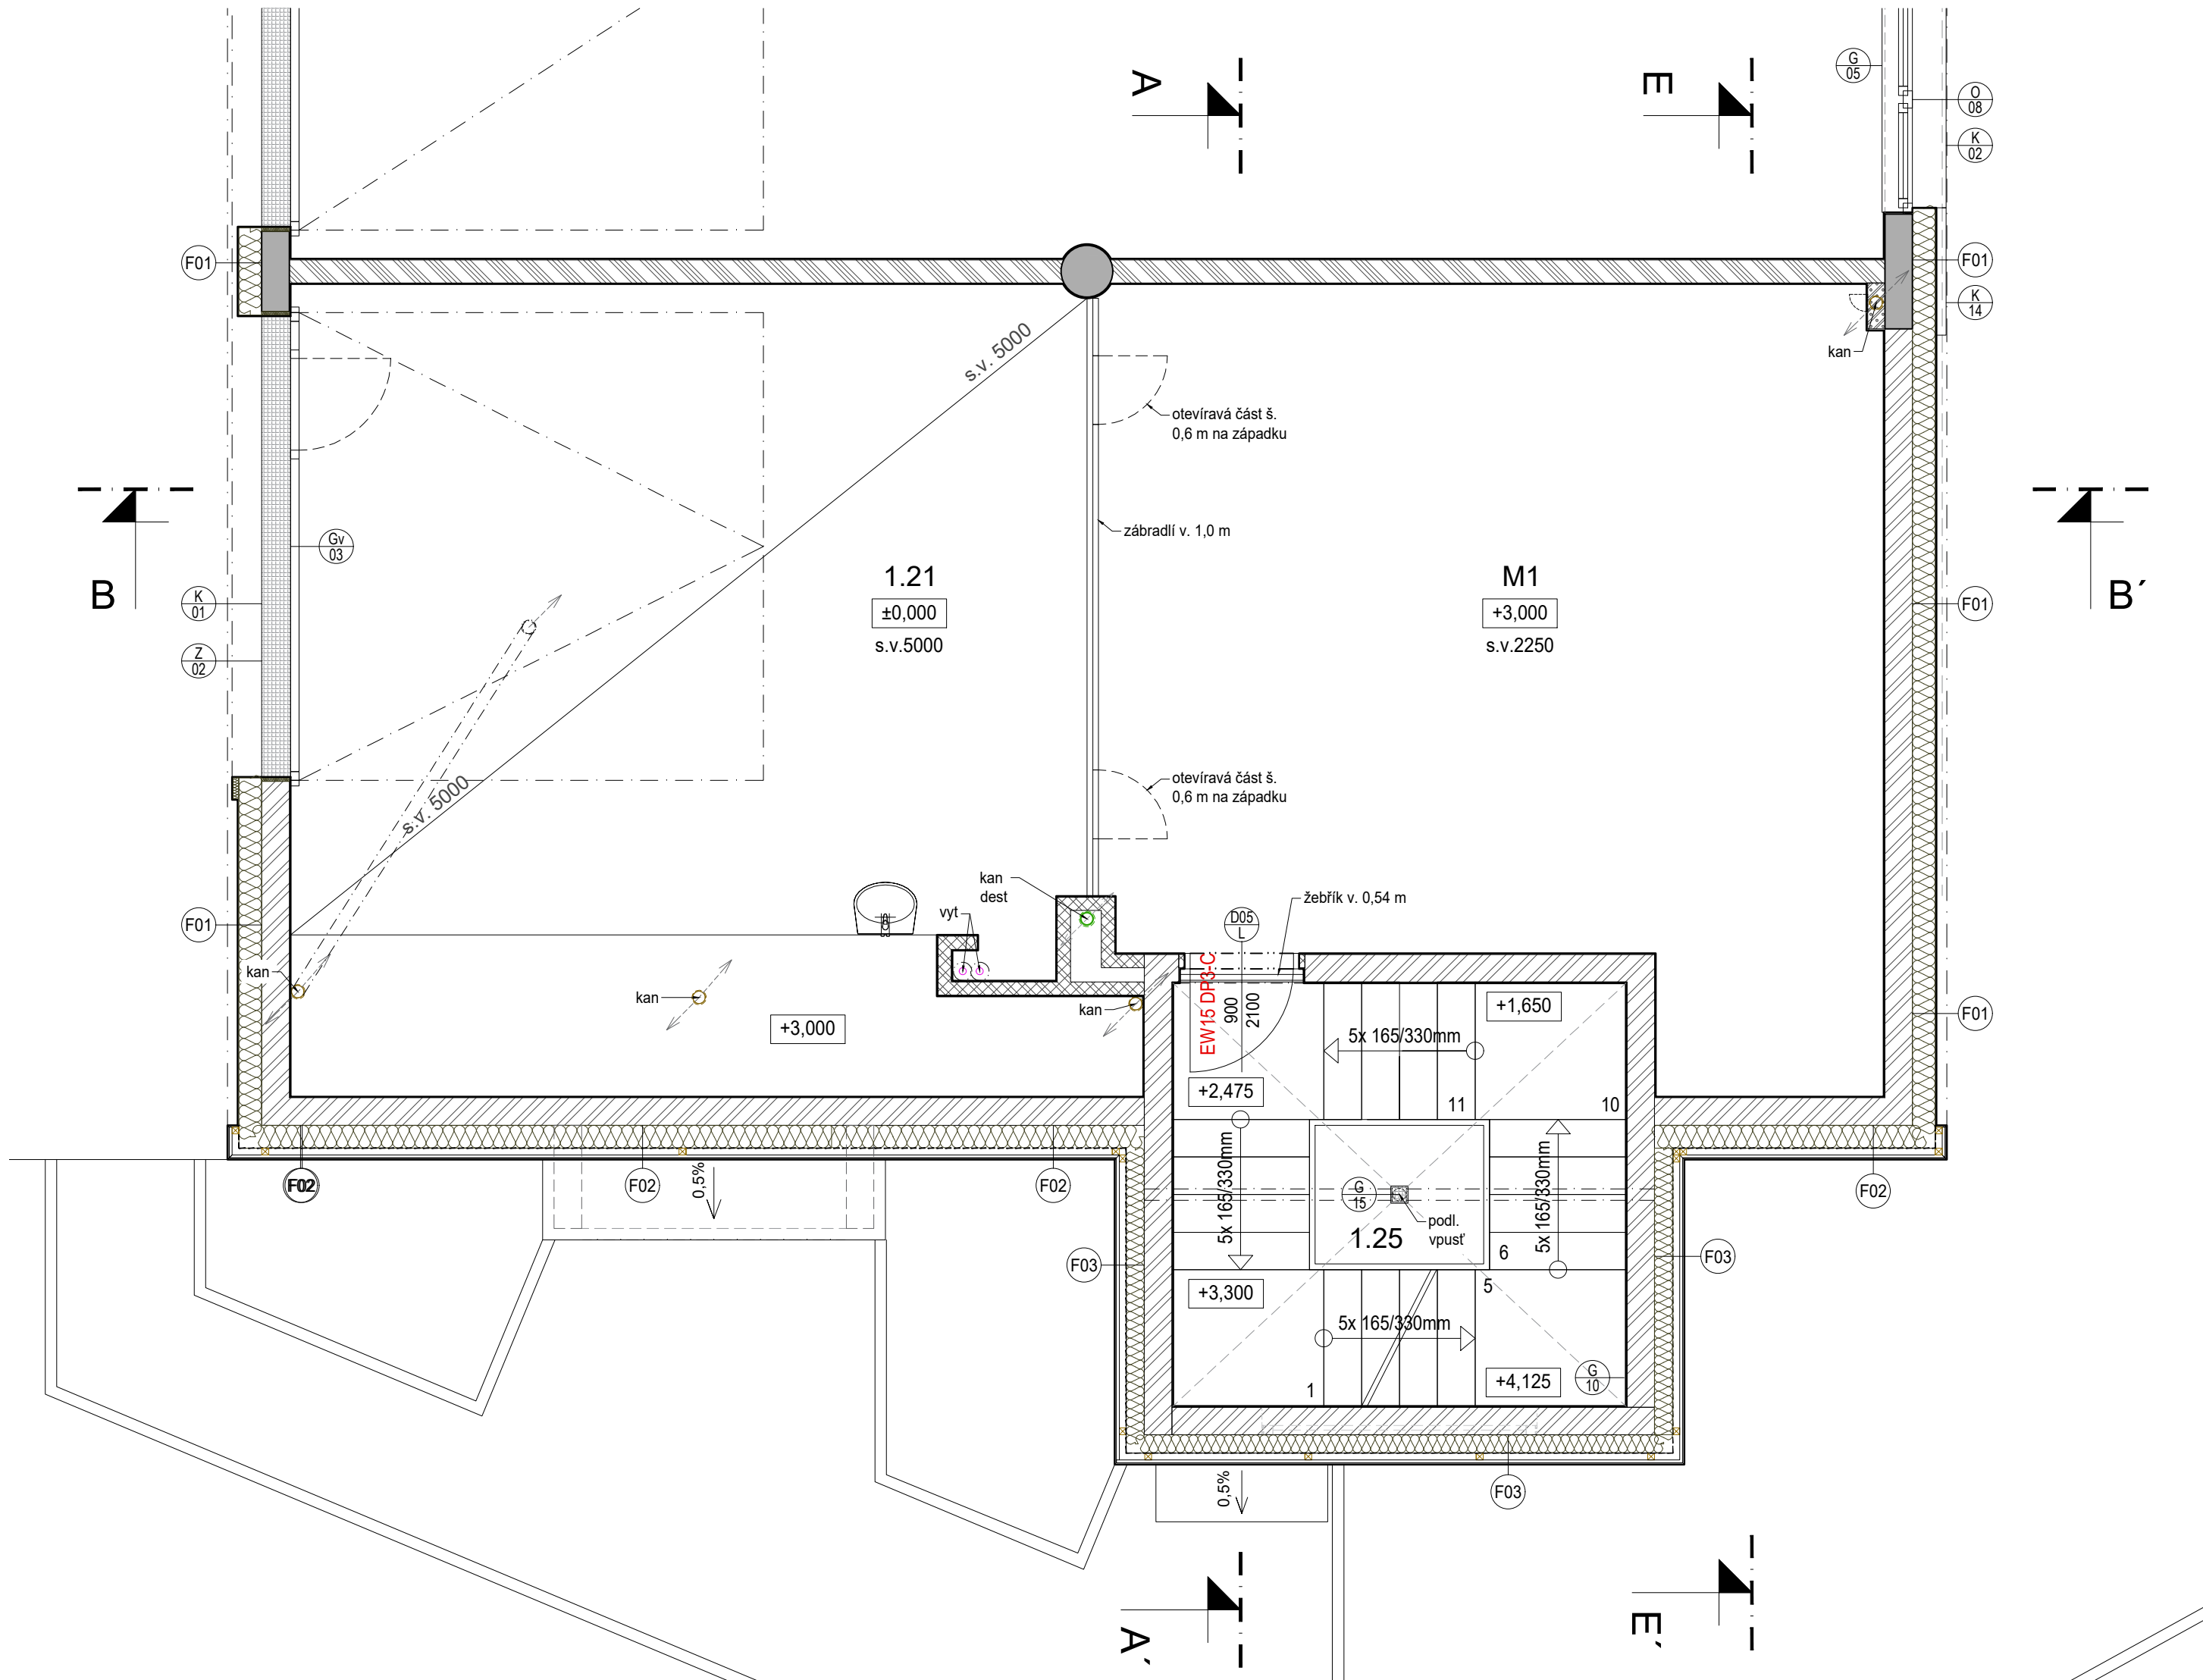


LEGENDA MATERIÁLŮ

- ŽELEZOBETONOVÉ MONOLITICKÉ KONSTRUKCE  
PODROBNĚ DLE STAVEBNÍ KONSTRUKČNÍ ČÁSTI
- NOSNÉ ZDIVO Z VÁPENOPÍSKOVÝCH CIHEL  
ROZMĚRY d/s/v = 248/240/248 mm,  $\lambda=0,37$  W/m.K, P25
- NOSNÉ ZDIVO Z VÁPENOPÍSKOVÝCH CIHEL  
ROZMĚRY d/s/v = 498/200/248 mm,  $\lambda=0,40$  W/m.K, P25
- VNITŘNÍ ZDIVO Z VÁPENOPÍSKOVÝCH CIHEL  
ROZMĚRY d/s/v = 498/150/248 mm,  $\lambda=0,40$  W/m.K
- VNITŘNÍ ZDIVO Z VÁPENOPÍSKOVÝCH CIHEL  
ROZMĚRY d/s/v = 248/115/248 mm
- VNITŘNÍ ZDIVO Z VÁPENOPÍSKOVÝCH CIHEL  
ROZMĚRY d/s/v = 248/70/248 mm
- ZDIVO Z PÓROBETONOVÝCH TVÁRNIC  
INSTALAČNÍ PŘEDSTĚNY, APOD.
- FASÁDNÍ TĚPelná IZOLACE Z MV  
FASÁDNÍ MV - PODROBNĚ VIZ VÝPIS SKLADEB
- FASÁDNÍ TĚPelná IZOLACE Z EPS PERIMETR  
FASÁDNÍ EPS PERIMETR - PODROBNĚ VIZ VÝPIS SKLADEB

LEGENDA PRVKŮ:

- VÝPIS VÝPLNÍ OTVORŮ - OKNA
- VÝPIS VÝPLNÍ OTVORŮ - DVEŘE
- VÝPIS ZÁMEČNICKÝCH PRVKŮ
- VÝPIS KLEMPÍŘSKÝCH PRVKŮ
- VÝPIS TRUHLÁŘSKÝCH PRVKŮ
- VÝPIS OSTATNÍCH PRVKŮ

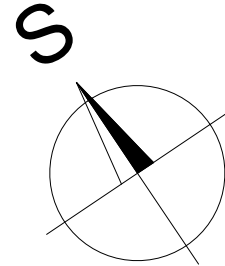

±0,000 = 319,60 m.n.m. B.p.v.					
HIP, Projektant části		Vypracoval	Zodp. projektant	Autorizační razítko	
REINVEST spol. s r.o. K Novému Dvoru 89766 142 00 Praha 4 IČO: 654 10 840		Ing. Martin Uher Ing. Milan Matějovic tel.: +420 607 218 879	Ing. Martin Uher ČKAIT 0013892		
Stavebník	Městská část Praha 12, Generála Šišky 2375/6, 143 00 Praha 12 IČO: 00231151				
Místo stavby	pozemek parc. č. 358/9, parc. č. 180, parc. č. 133/4 katastrální území Cholupice [652393]				
Obec	Praha - Cholupice				
Akce					
HASIČSKÁ ZBROJNICE CHOLUPICE					
Část PD			Stupeň	DPS	Paré
D.1.1 ARCHITEKTONICKO-STAVEBNÍ ŘEŠENÍ			Datum	12 / 2024	
Výkres		Č. výkresu	Měřítka	Formát	
PŮDORYS 2. NP - MEZIPATRA		ASŘ 101a	1:50	6x A4	