



ZÁKLADNÍ SESTAVA POD VPUŠŤOVÝM KUSEM S KALOVÝMI KOŠI


ŘEZ A-A SESTAVOU

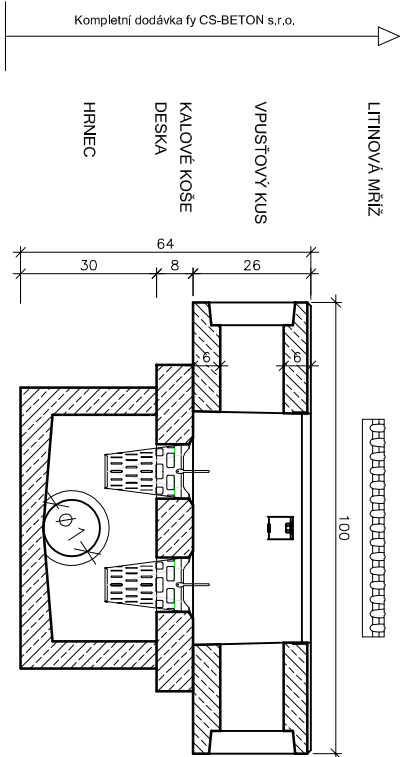


ŘEZ B-B SESTAVOU

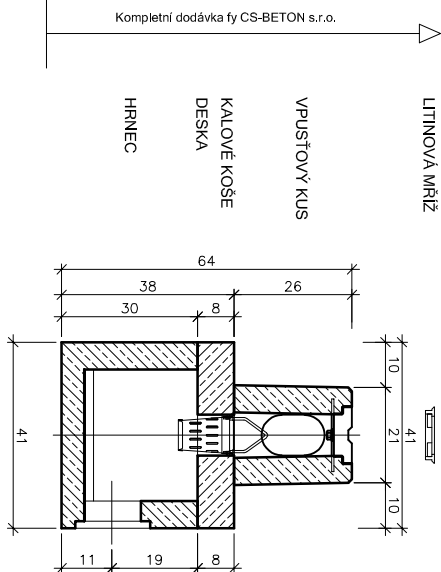


POHLED BOČNÍ
DRÁŽKA

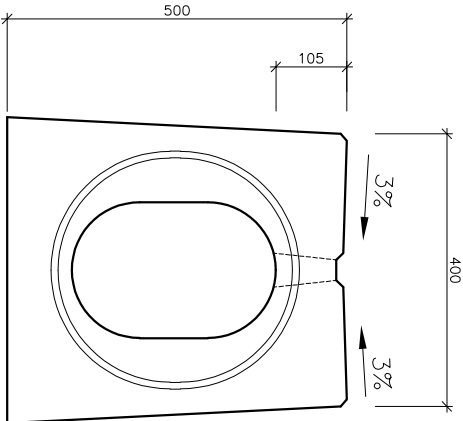


POHLED BOČNÍ
PERO

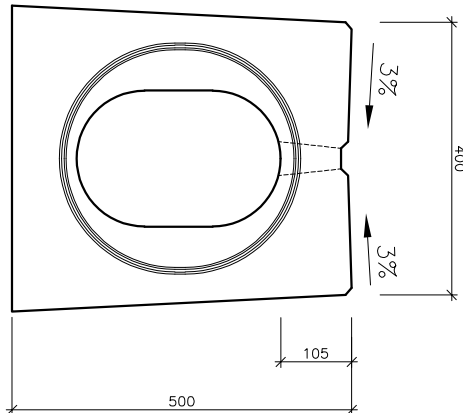

PŮDORYS

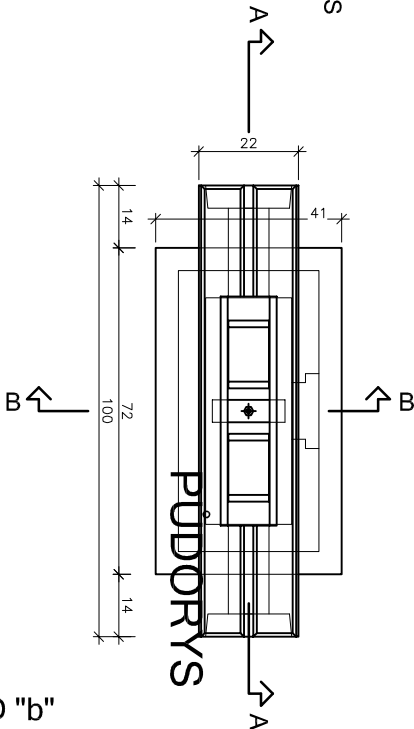


POHLED "b"

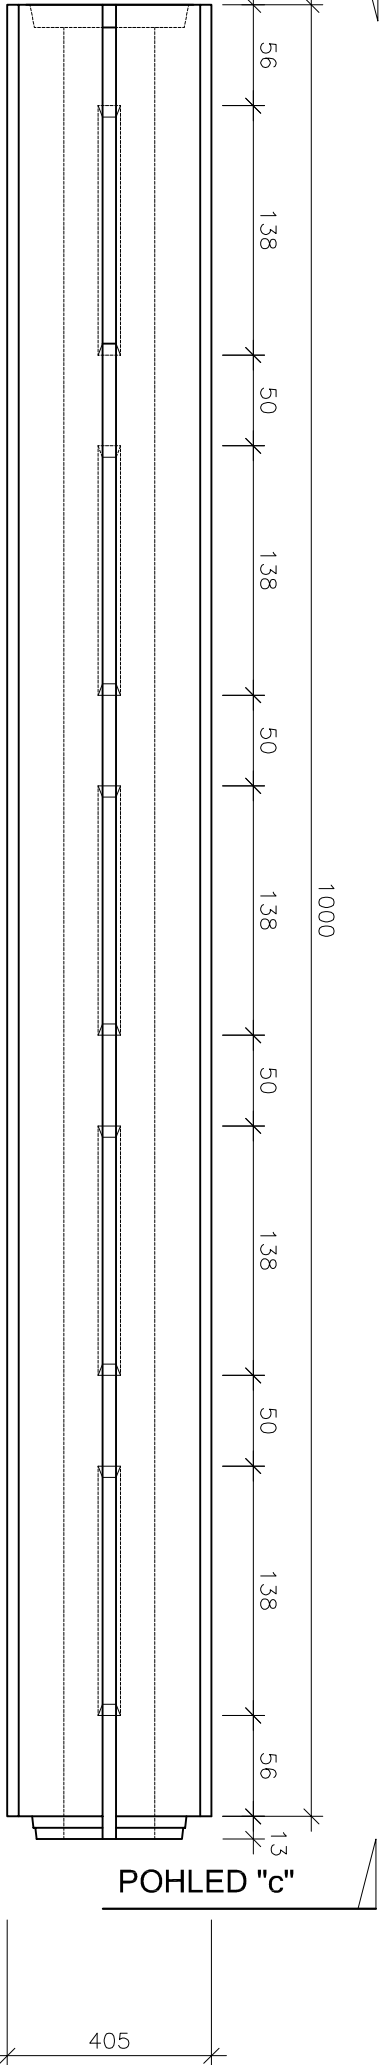


POHLED "c"


VZOROVÝ PŘÍČNÝ ŘEZ ŠTĚRBINOVÝM ŽLABEM V KOMUNIKACI

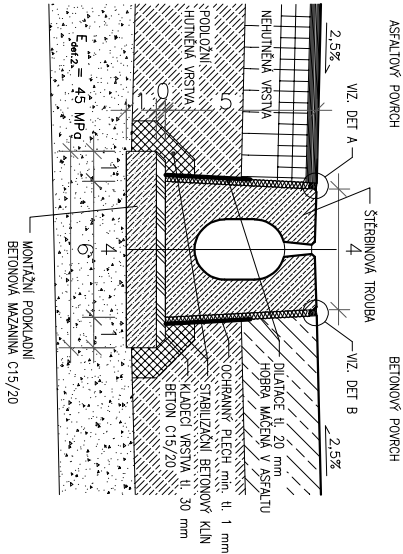

DET A

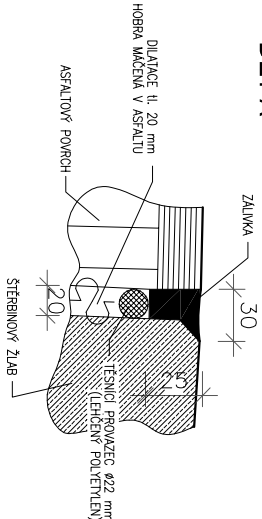

DET B

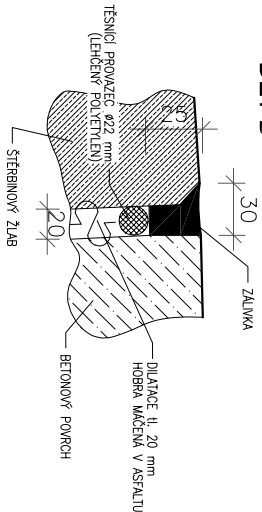

POHLED "a"

±0,000 = 319,60 m.n.m. B.p.v.

±0,000 = 319,60 m.n.m. B.p.v.					
HIP, Projektant části		Vyracoval		Zodp. projektant	
REINVEST spol. s.r.o. K Novému Dvornu 897/66 142 00 Praha 4 IČO: 654 10 840		Ing. Martin Uher Ing. Jiří Sobol		Ing. Martin Uher ČKAIT 0013892	
Stavebník		Městská část Praha 12, Generála Šišky 2375/6, 143 00 Praha 12 IČO: 00231151			
Místo stavby		pozemek parc. č. 358/9, parc. č. 180, parc. č. 133/4 katastrální území Cholutice [652393]			
Obec		Praha - Cholutice			
Akce		HASIČSKÁ ZBROJNICE CHOLUPICE			
Část PD		SO 03 - DOPRAVNÍ ŘEŠENÍ		Autorizační razítko	
Výkres		ŠTĚRBINOVÝ ŽLAB		Č. výkresu D.2.5	
				</	