


Klad mapových listů

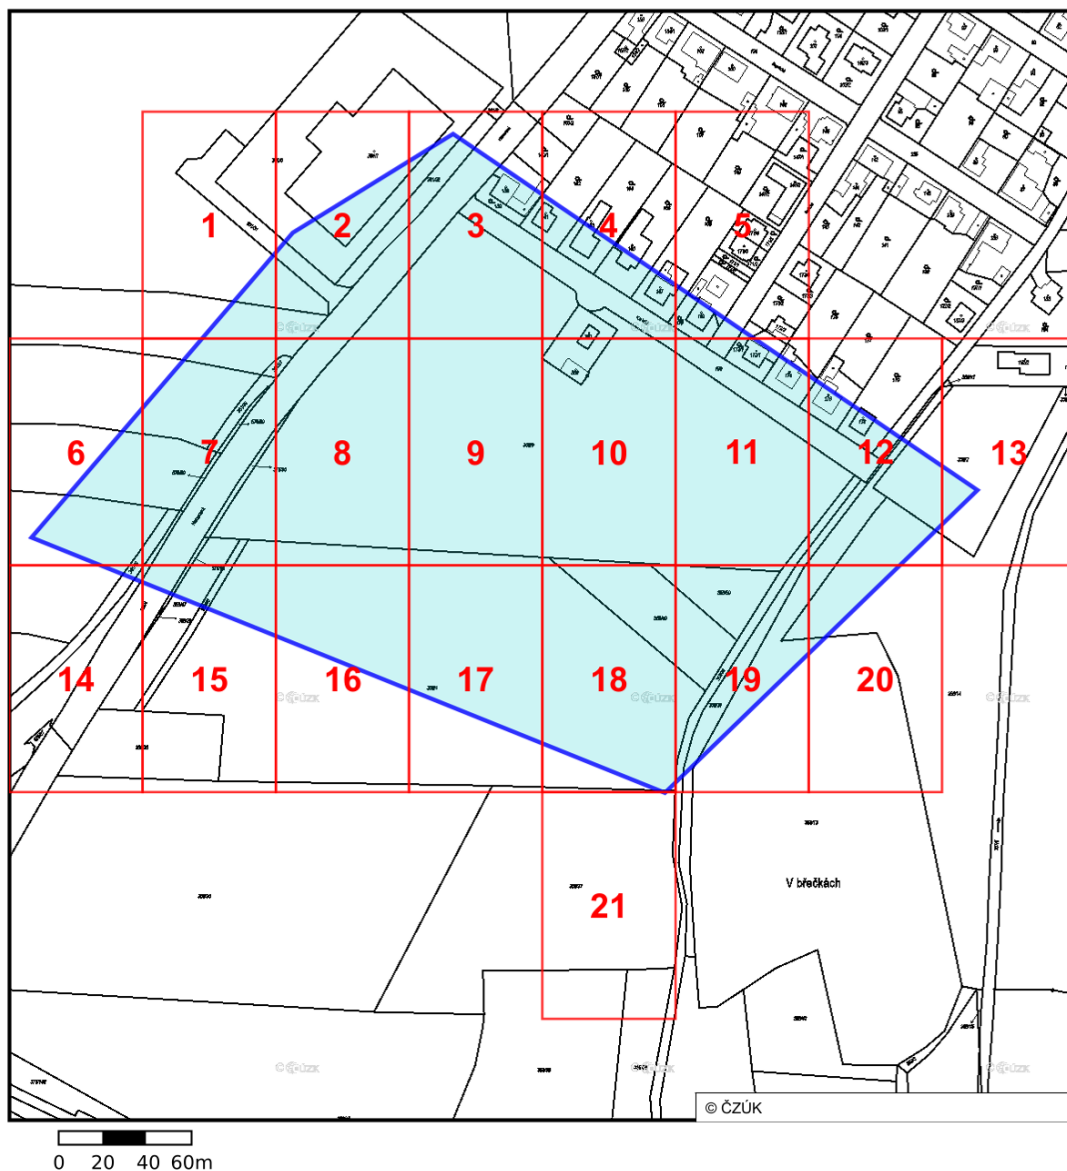

Legenda


- | | | |
|------------------------------|-----------------------------------|---------------------------------------|
| ● Zapínací bod | ● Elektrické osvětlení | ● EV lampy |
| ● Plynové osvětlení | ■ Přisvětlení přechodu pro chodce | ■ Veřejné hodiny |
| ● Slavnostní osvětlení | ● Architektonický světelný prvek | ● Speciální architektonické osvětlení |
| ■ Mobilní | ● Věžní hodiny | ■ Rozpínací skříň |
| ■ Dělicí skříň | ● Kabelová spojka - přímá | ● Kabelová spojka - odbočná |
| — Kabelové vedení - napájecí | — Kabelové vedení - vrchní | — Kabelové vedení - zemní |
| — Kabelová trasa - vrchní | — Kabelová trasa - zemní | |

10.11.2023

Vydáno k žádosti číslo 3372/2023.

Umístění zařízení v mapách mají pouze informativní charakter


Situační výkres - list 1

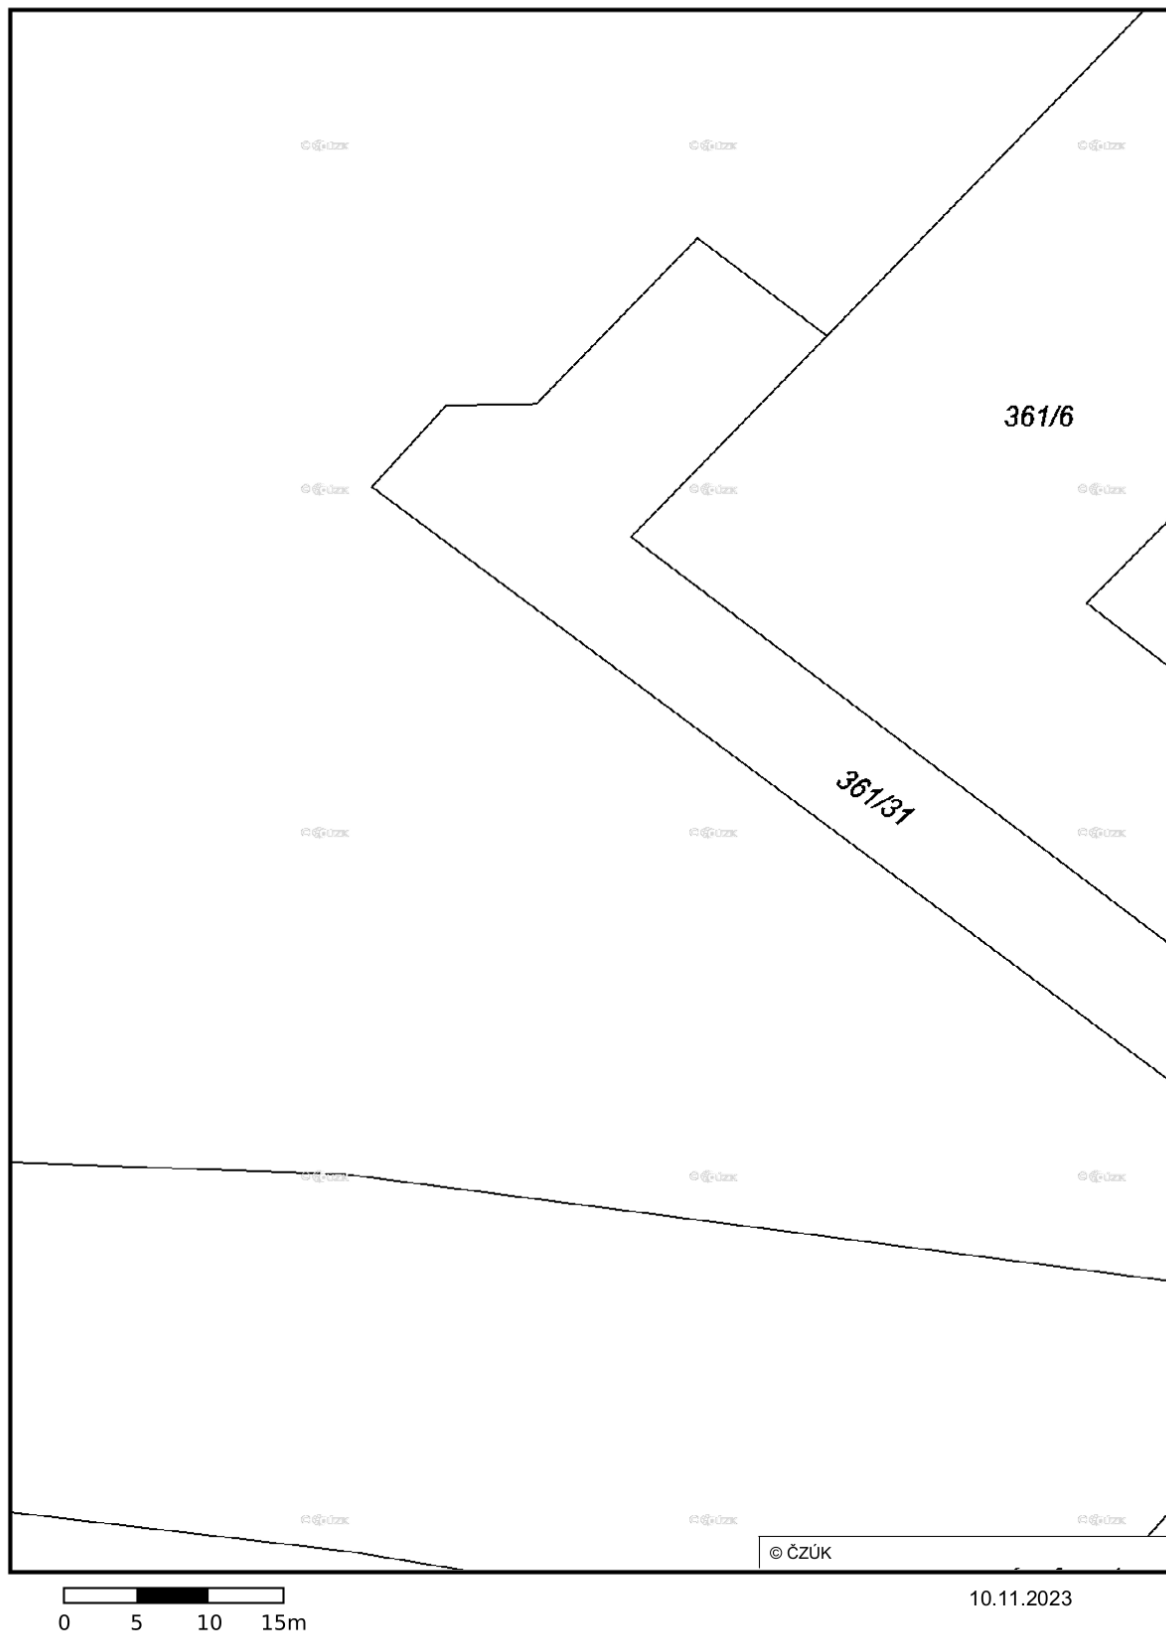

Vydáno k žádosti číslo 3372/2023.

Umístění zařízení v mapách mají pouze informativní charakter


Situační výkres - list 2

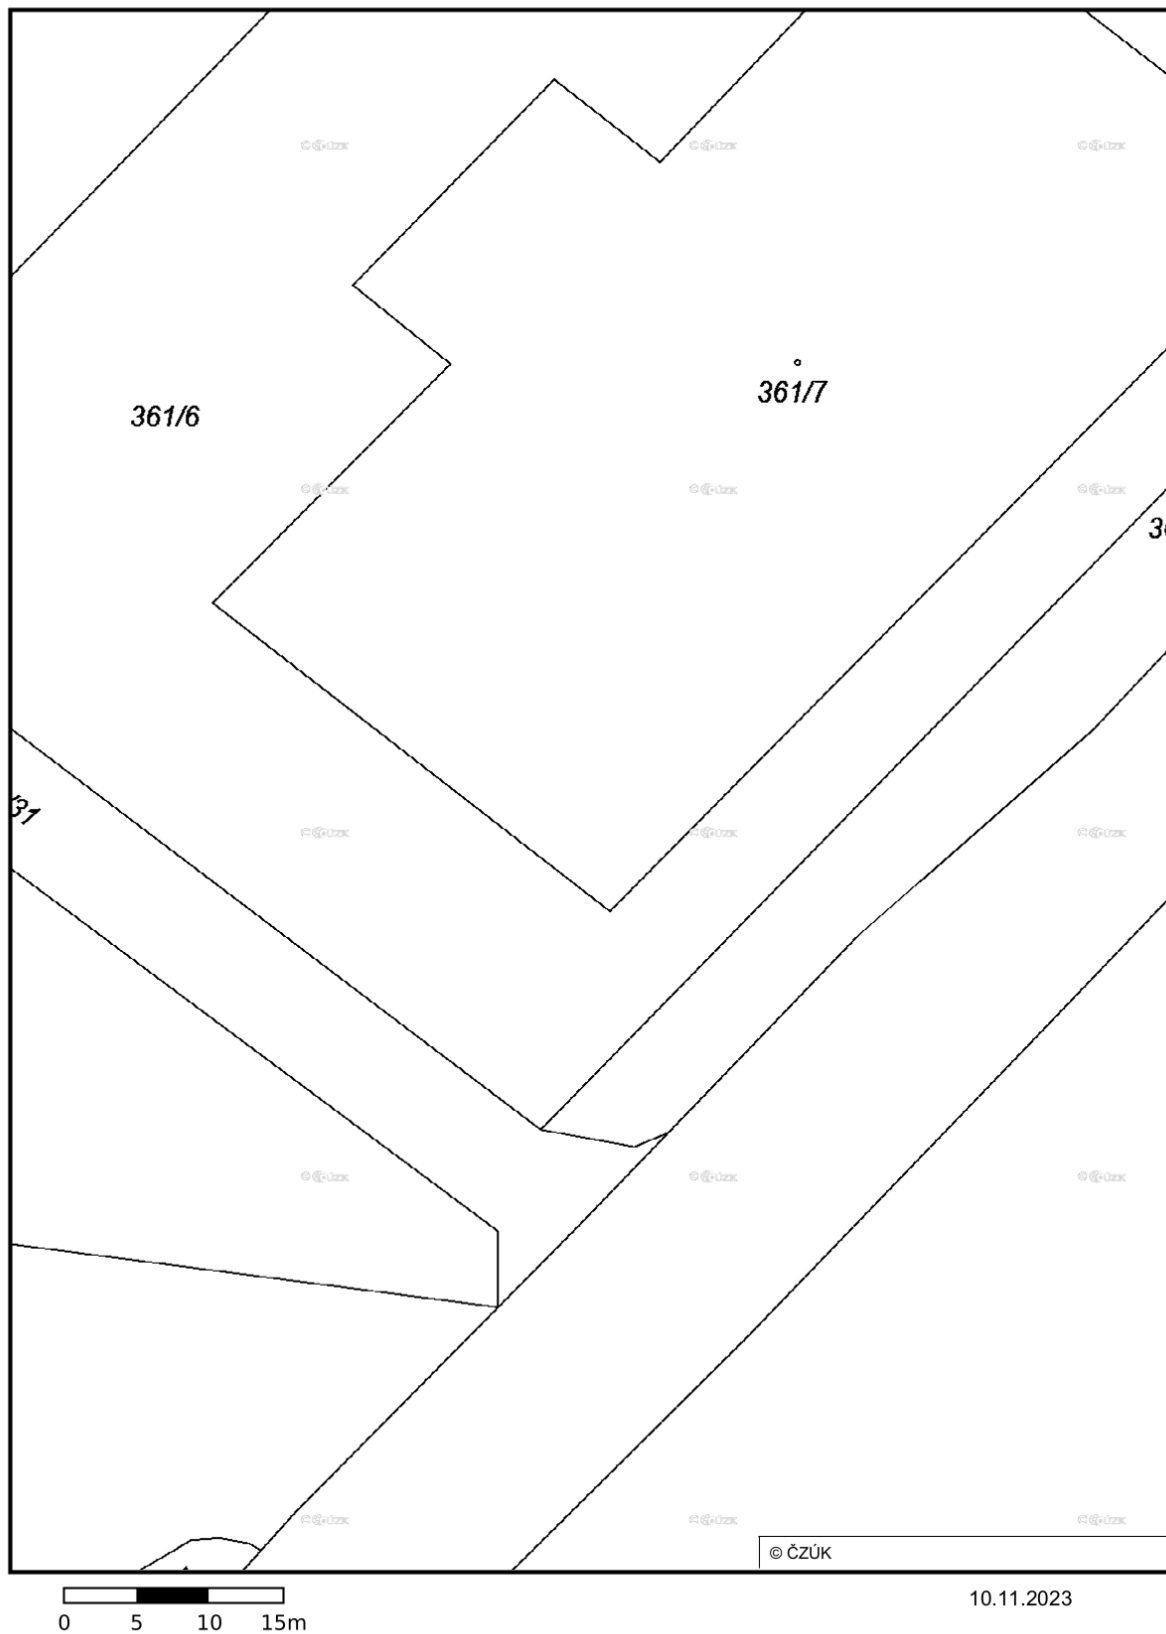

Vydáno k žádosti číslo 3372/2023.

Umístění zařízení v mapách mají pouze informativní charakter

Situační výkres - list 3

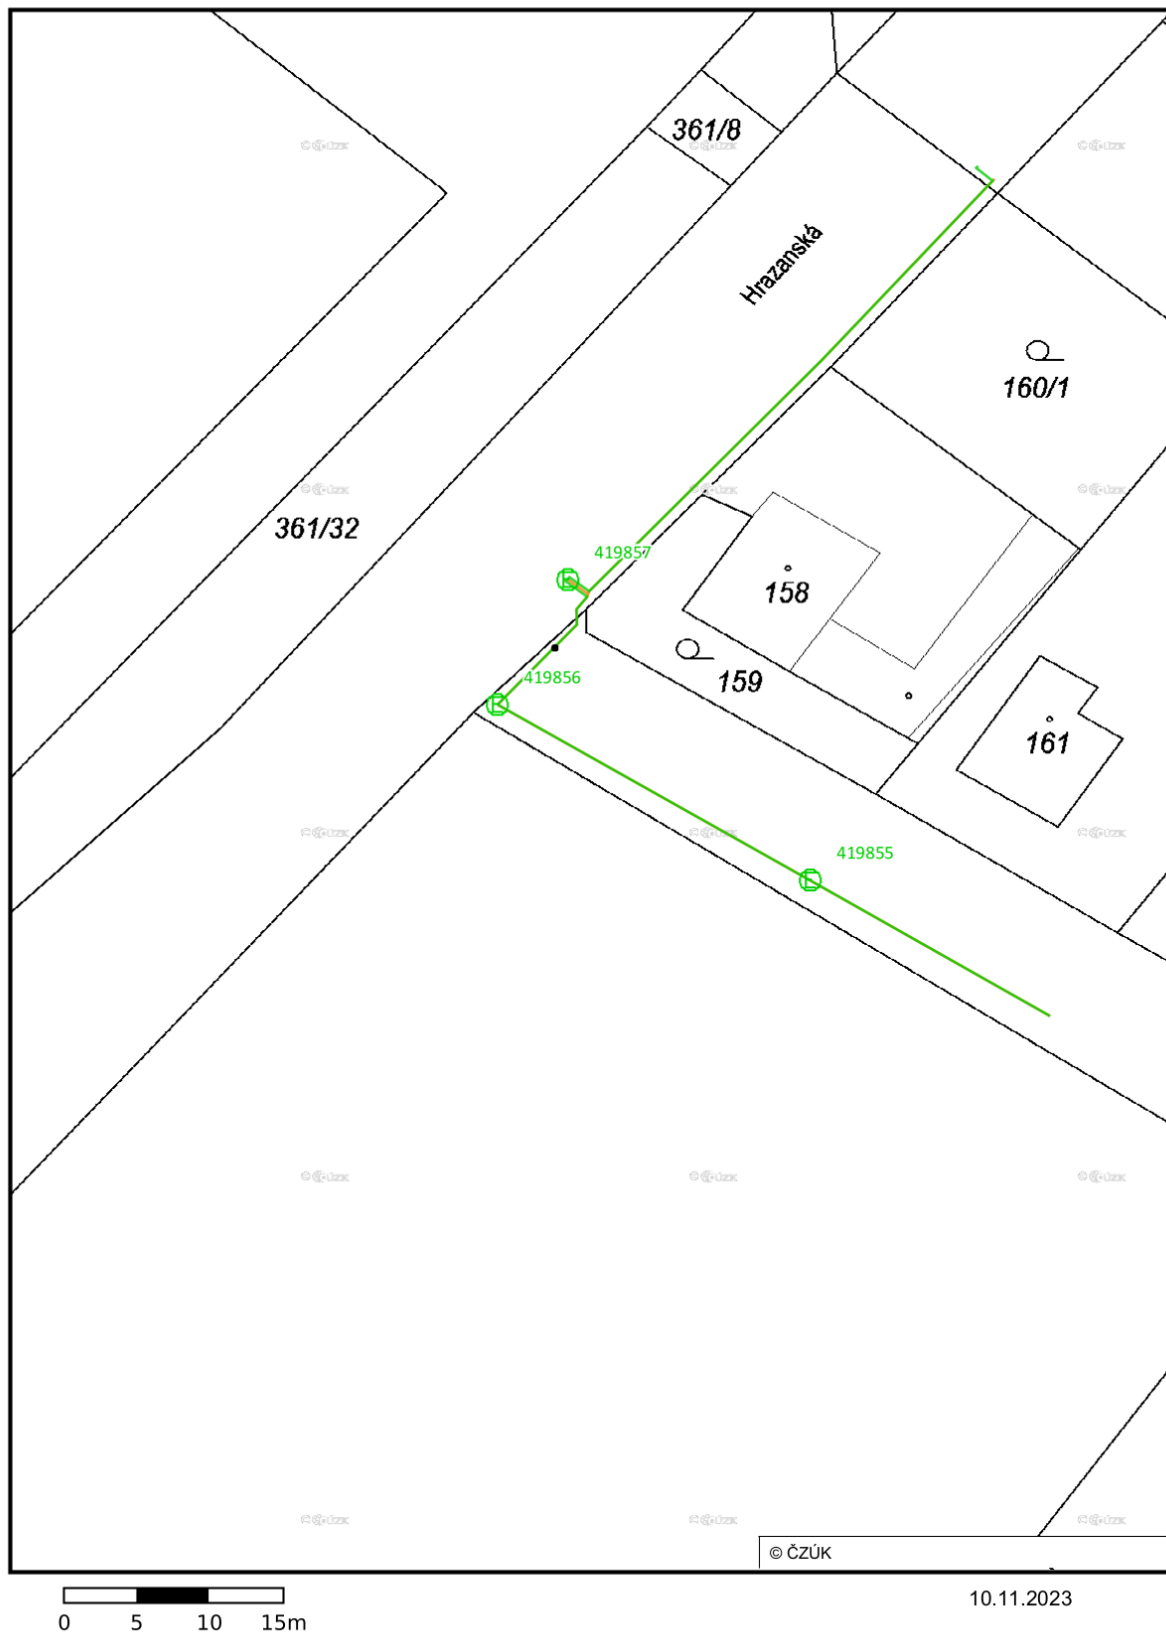

Vydáno k žádosti číslo 3372/2023.

Umístění zařízení v mapách mají pouze informativní charakter

Situační výkres - list 4



Vydáno k žádosti číslo 3372/2023.

Umístění zařízení v mapách mají pouze informativní charakter


Situační výkres - list 5




Vydáno k žádosti číslo 3372/2023.

Umístění zařízení v mapách mají pouze informativní charakter

Situační výkres - list 6

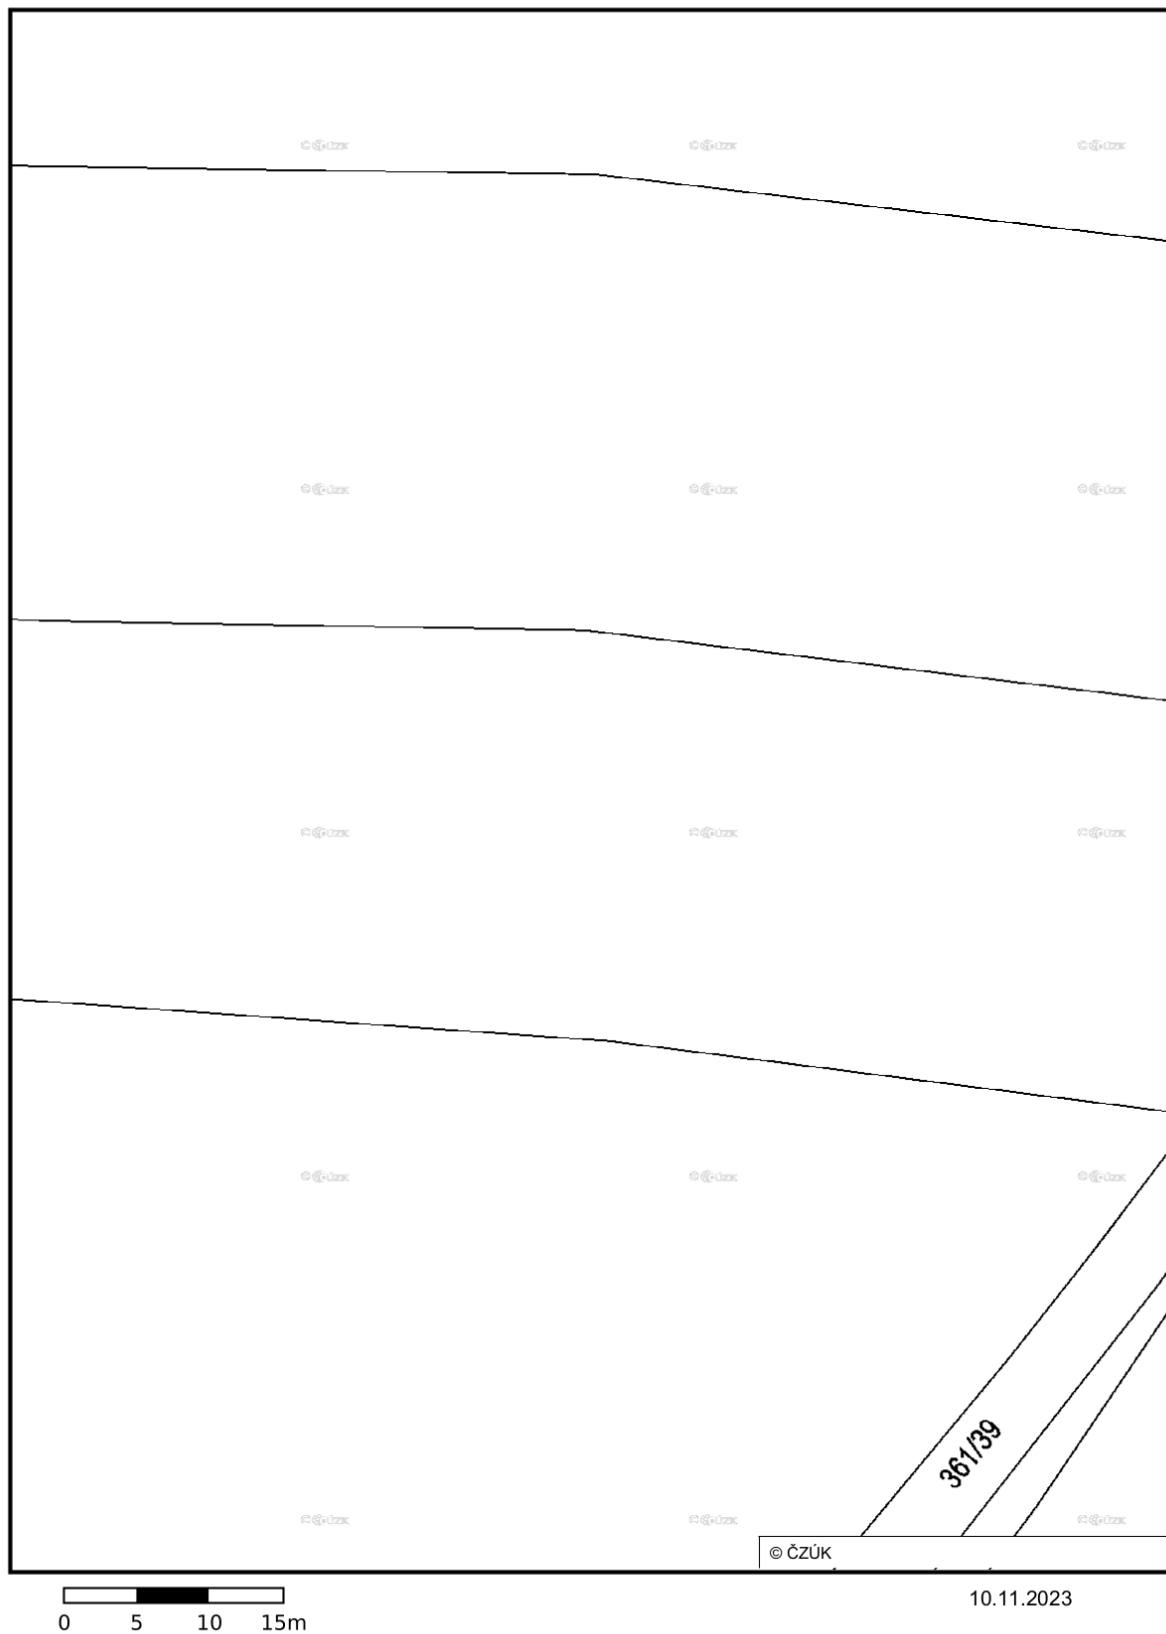


Situační výkres - list 7

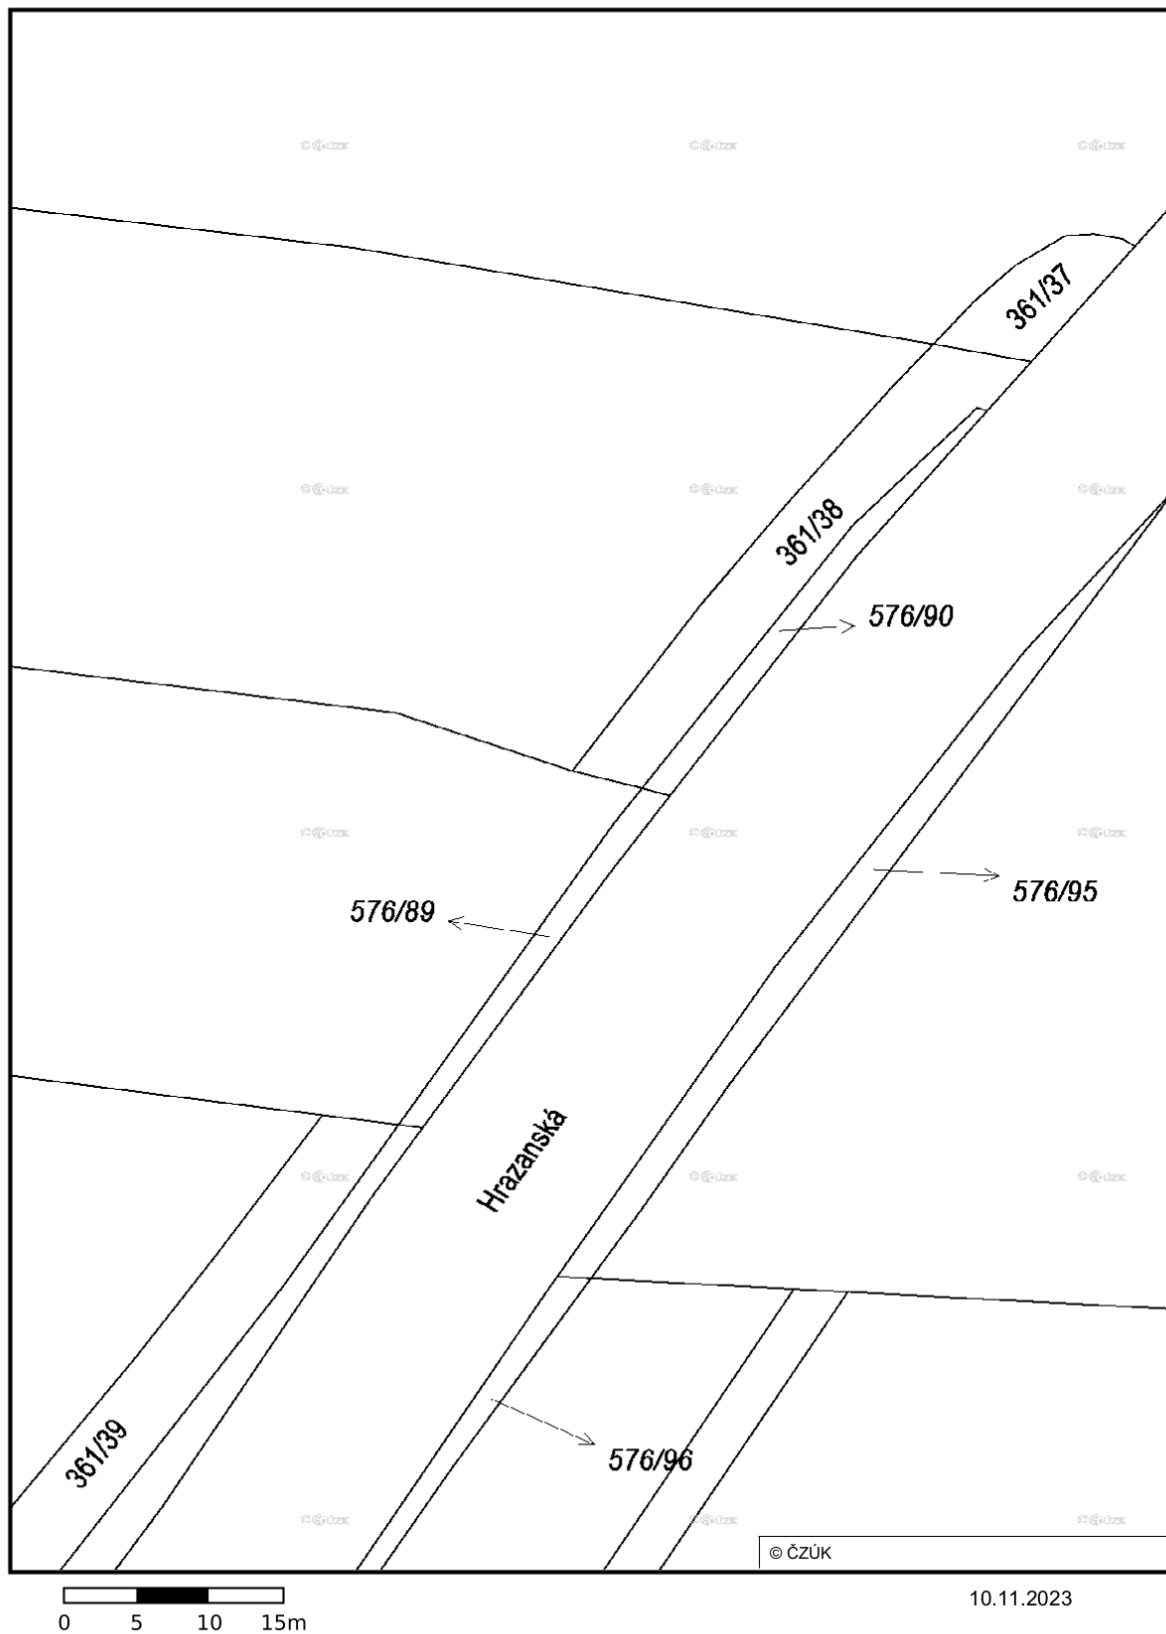

Vydáno k žádosti číslo 3372/2023.

Umístění zařízení v mapách mají pouze informativní charakter


Situační výkres - list 8

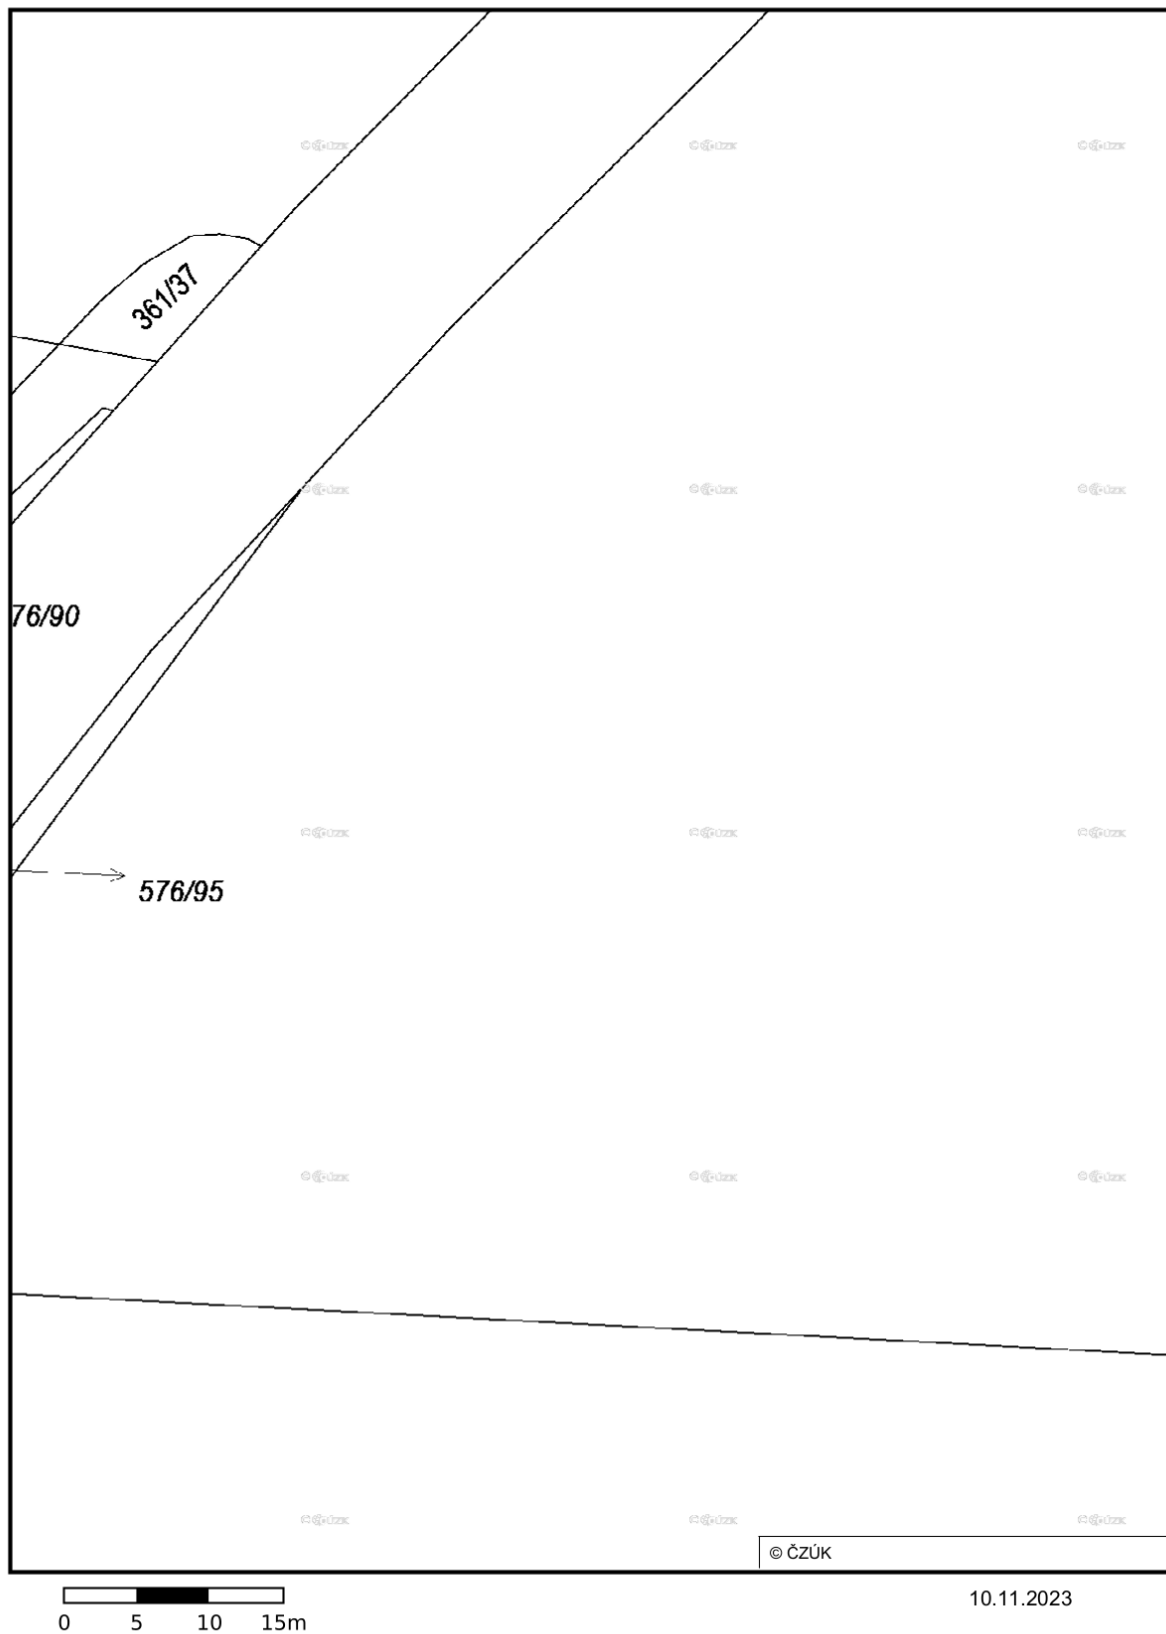

Vydáno k žádosti číslo 3372/2023.

Umístění zařízení v mapách mají pouze informativní charakter

Situační výkres - list 9

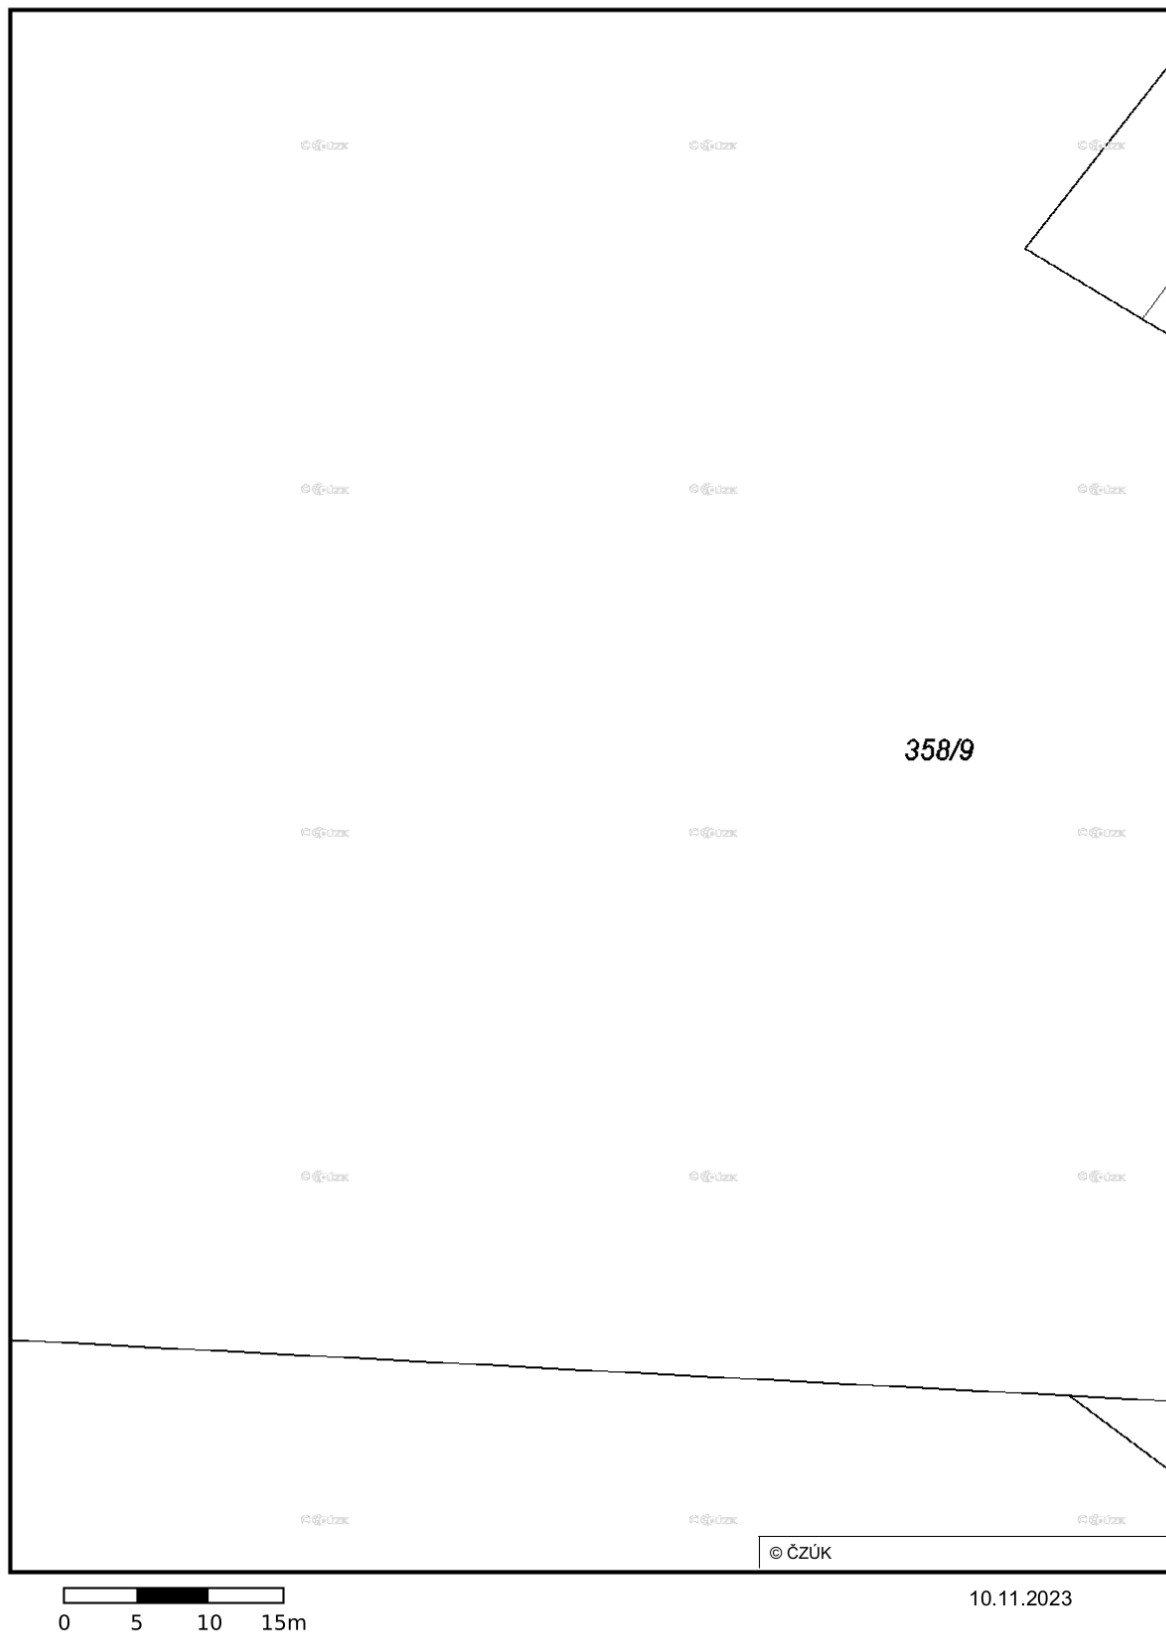

Vydáno k žádosti číslo 3372/2023.

Umístění zařízení v mapách mají pouze informativní charakter


Situační výkres - list 10



Vydáno k žádosti číslo 3372/2023.

Umístění zařízení v mapách mají pouze informativní charakter


Situační výkres - list 11

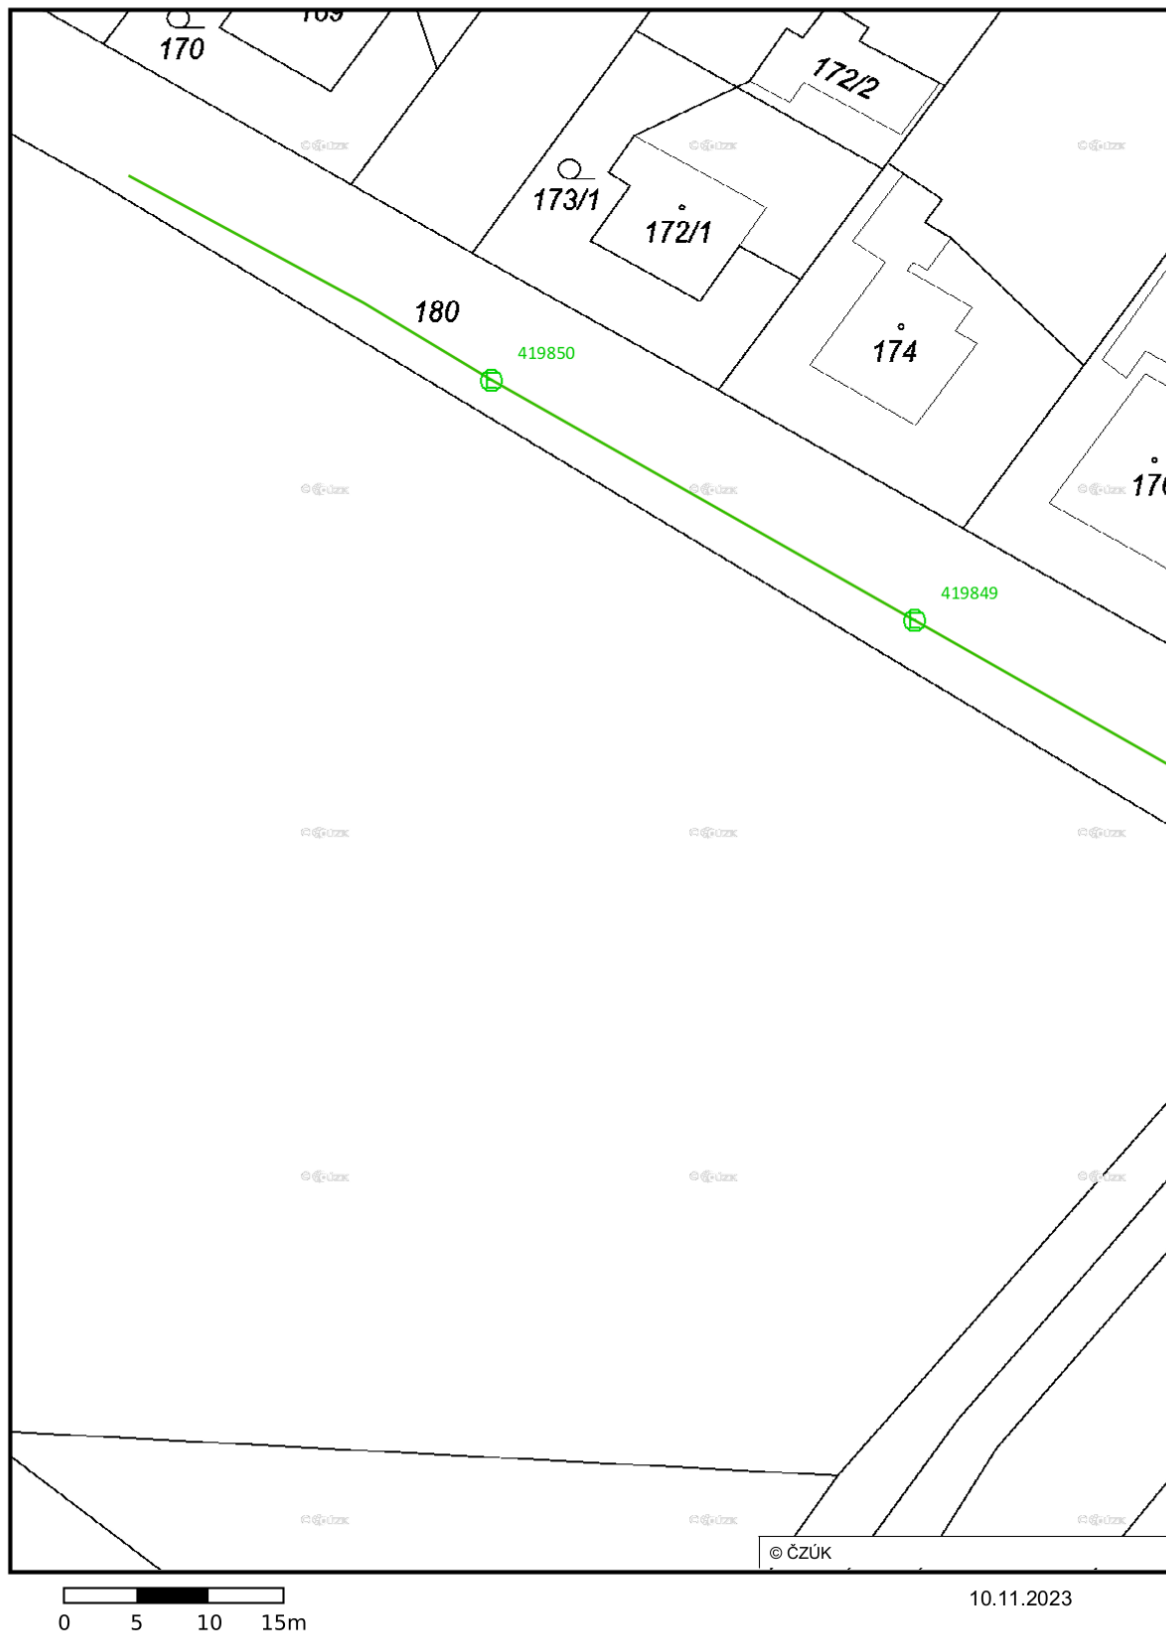

Vydáno k žádosti číslo 3372/2023.

Umístění zařízení v mapách mají pouze informativní charakter


Situační výkres - list 12

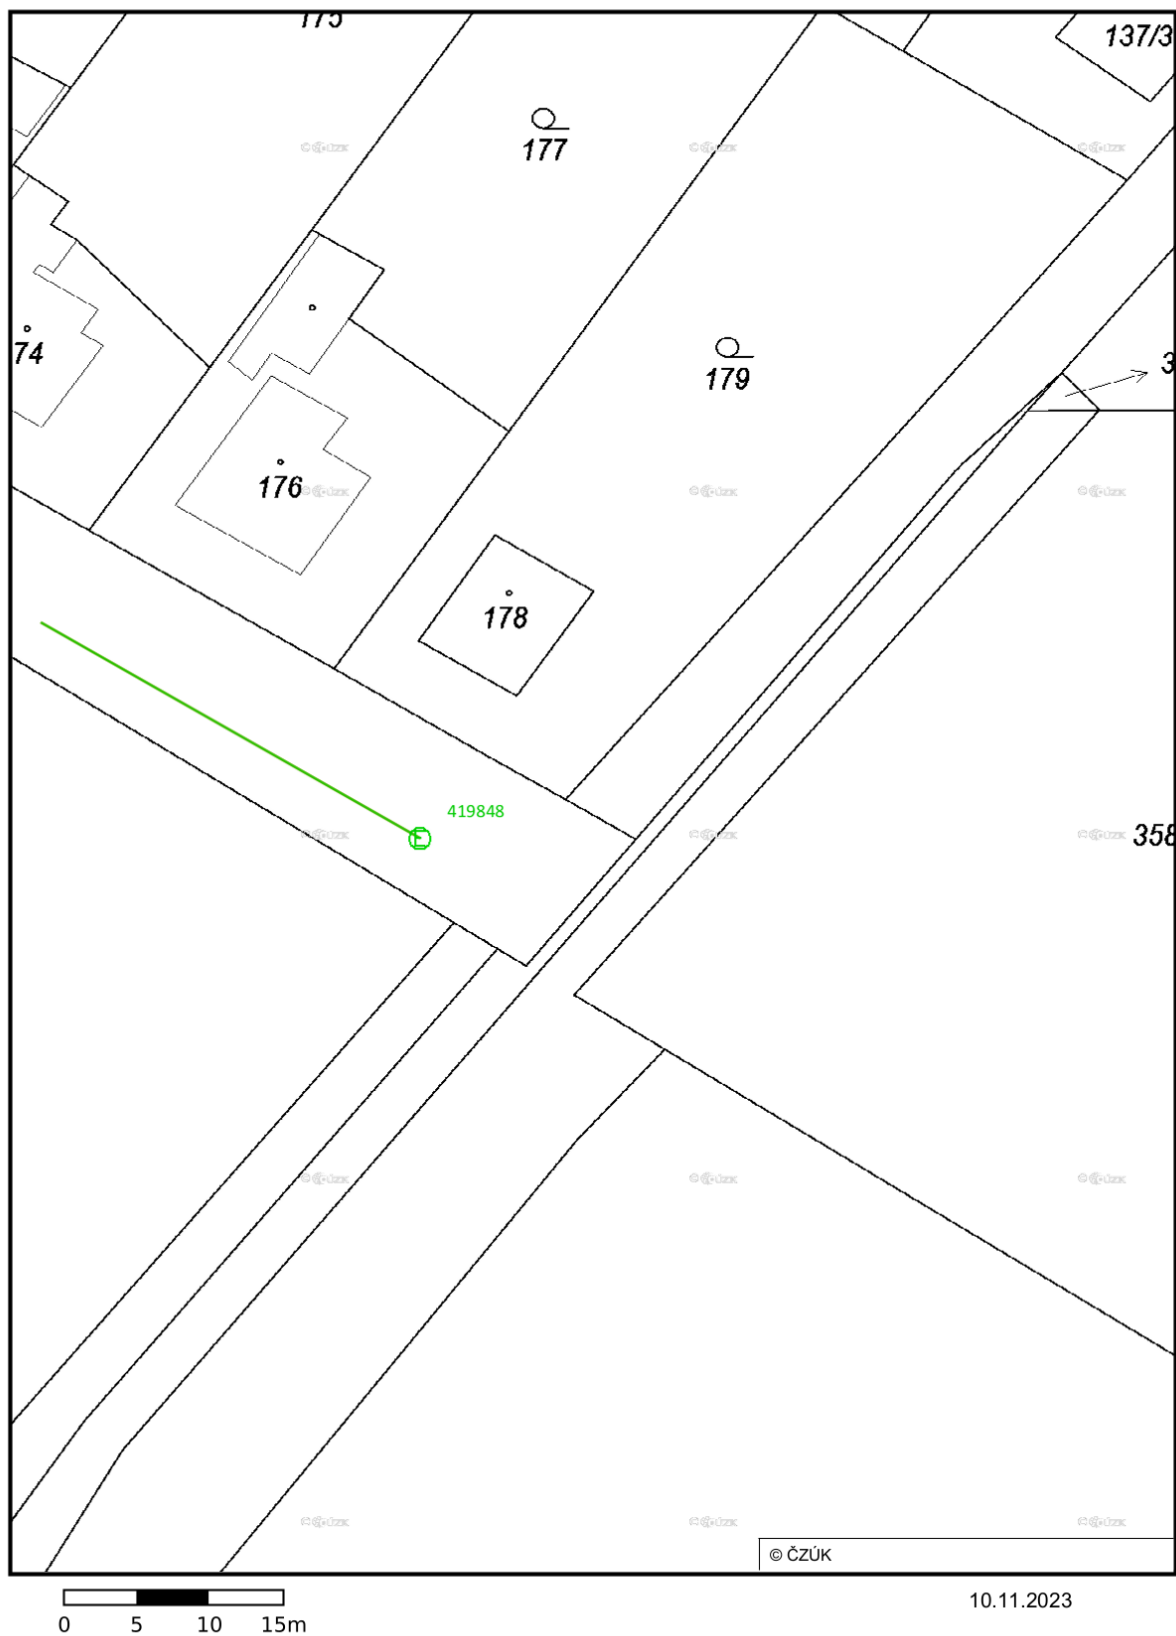

Vydáno k žádosti číslo 3372/2023.

Umístění zařízení v mapách mají pouze informativní charakter


Situační výkres - list 13

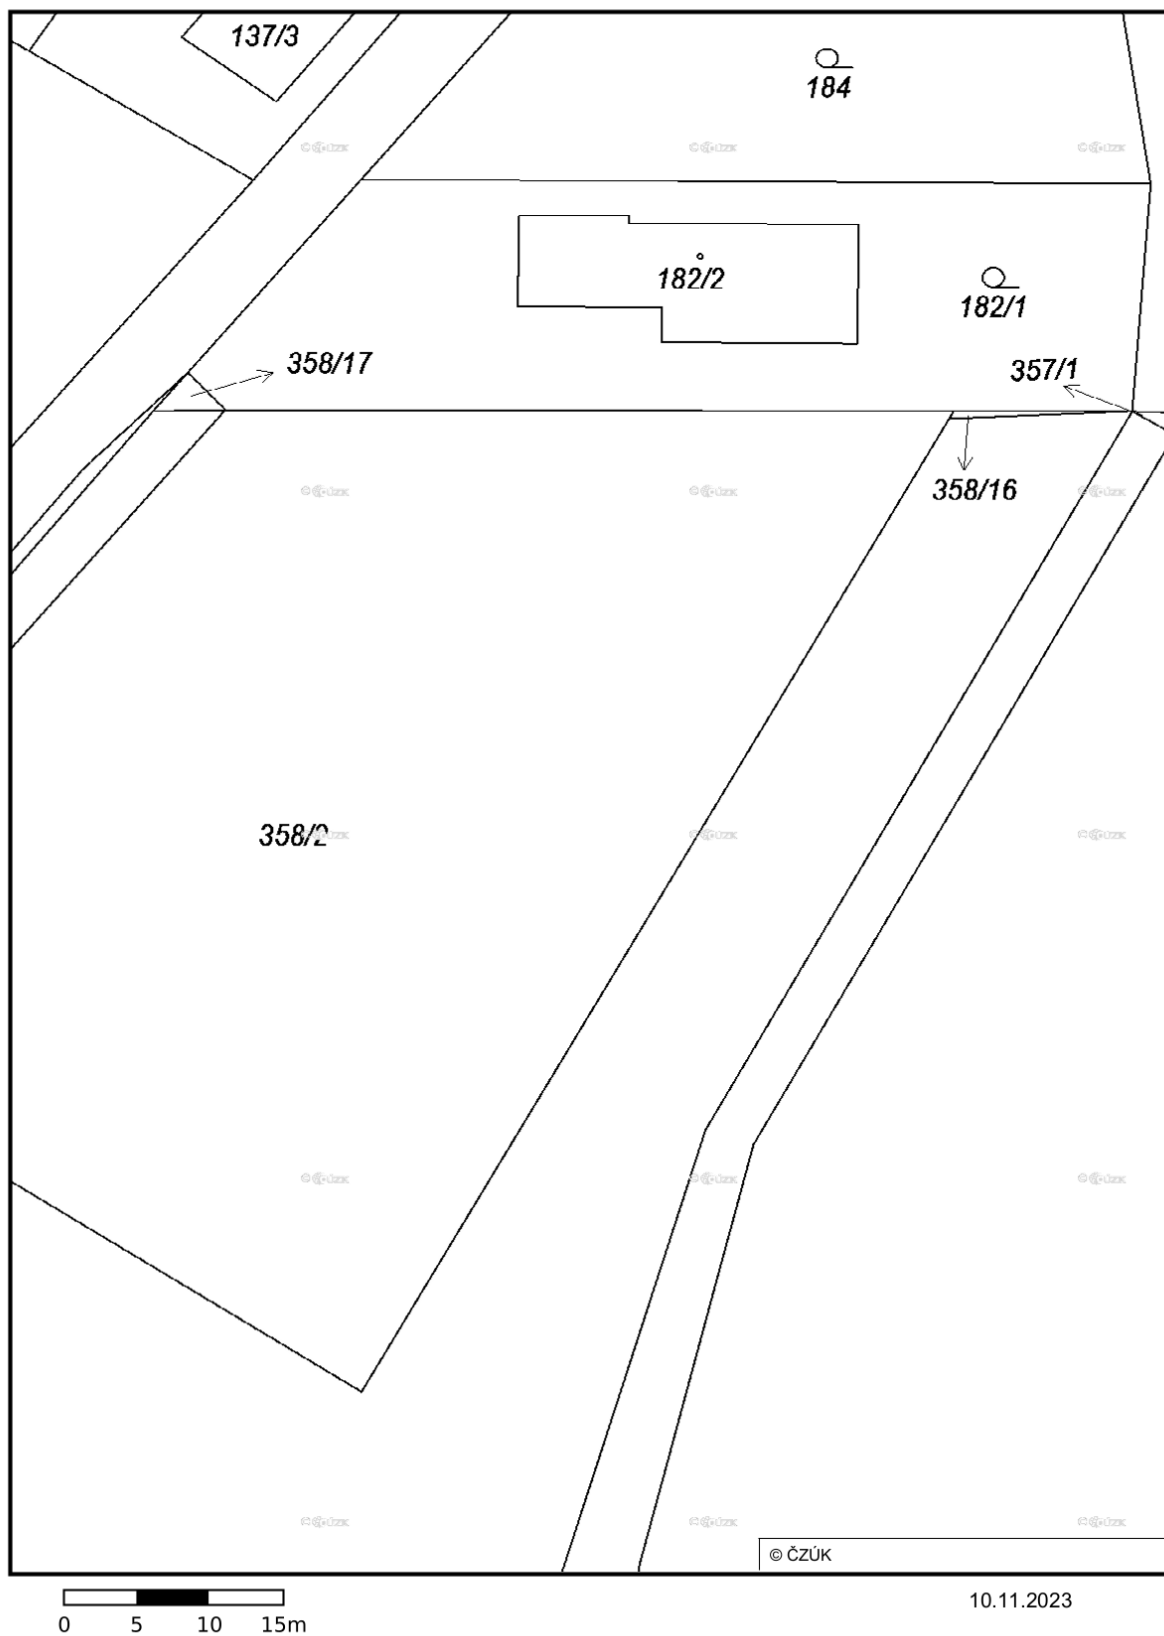

Vydáno k žádosti číslo 3372/2023.

Umístění zařízení v mapách mají pouze informativní charakter


Situační výkres - list 14

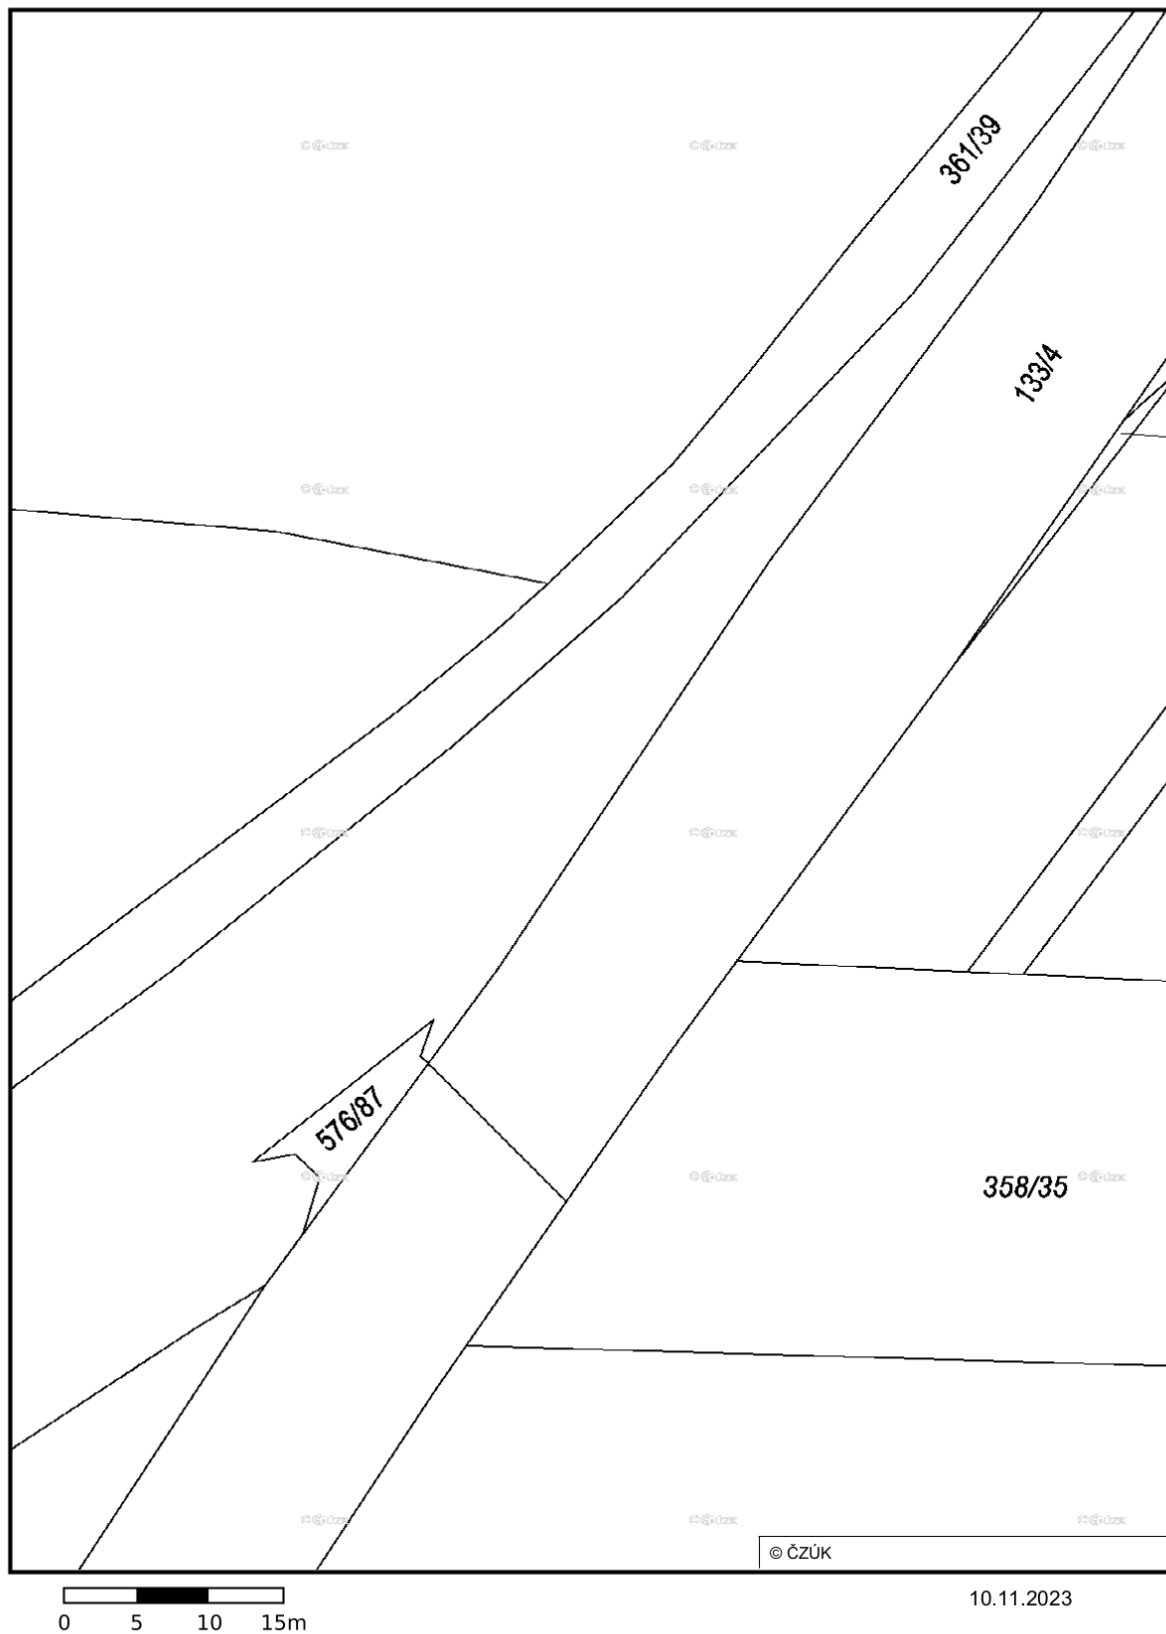

Vydáno k žádosti číslo 3372/2023.

Umístění zařízení v mapách mají pouze informativní charakter

Situační výkres - list 15

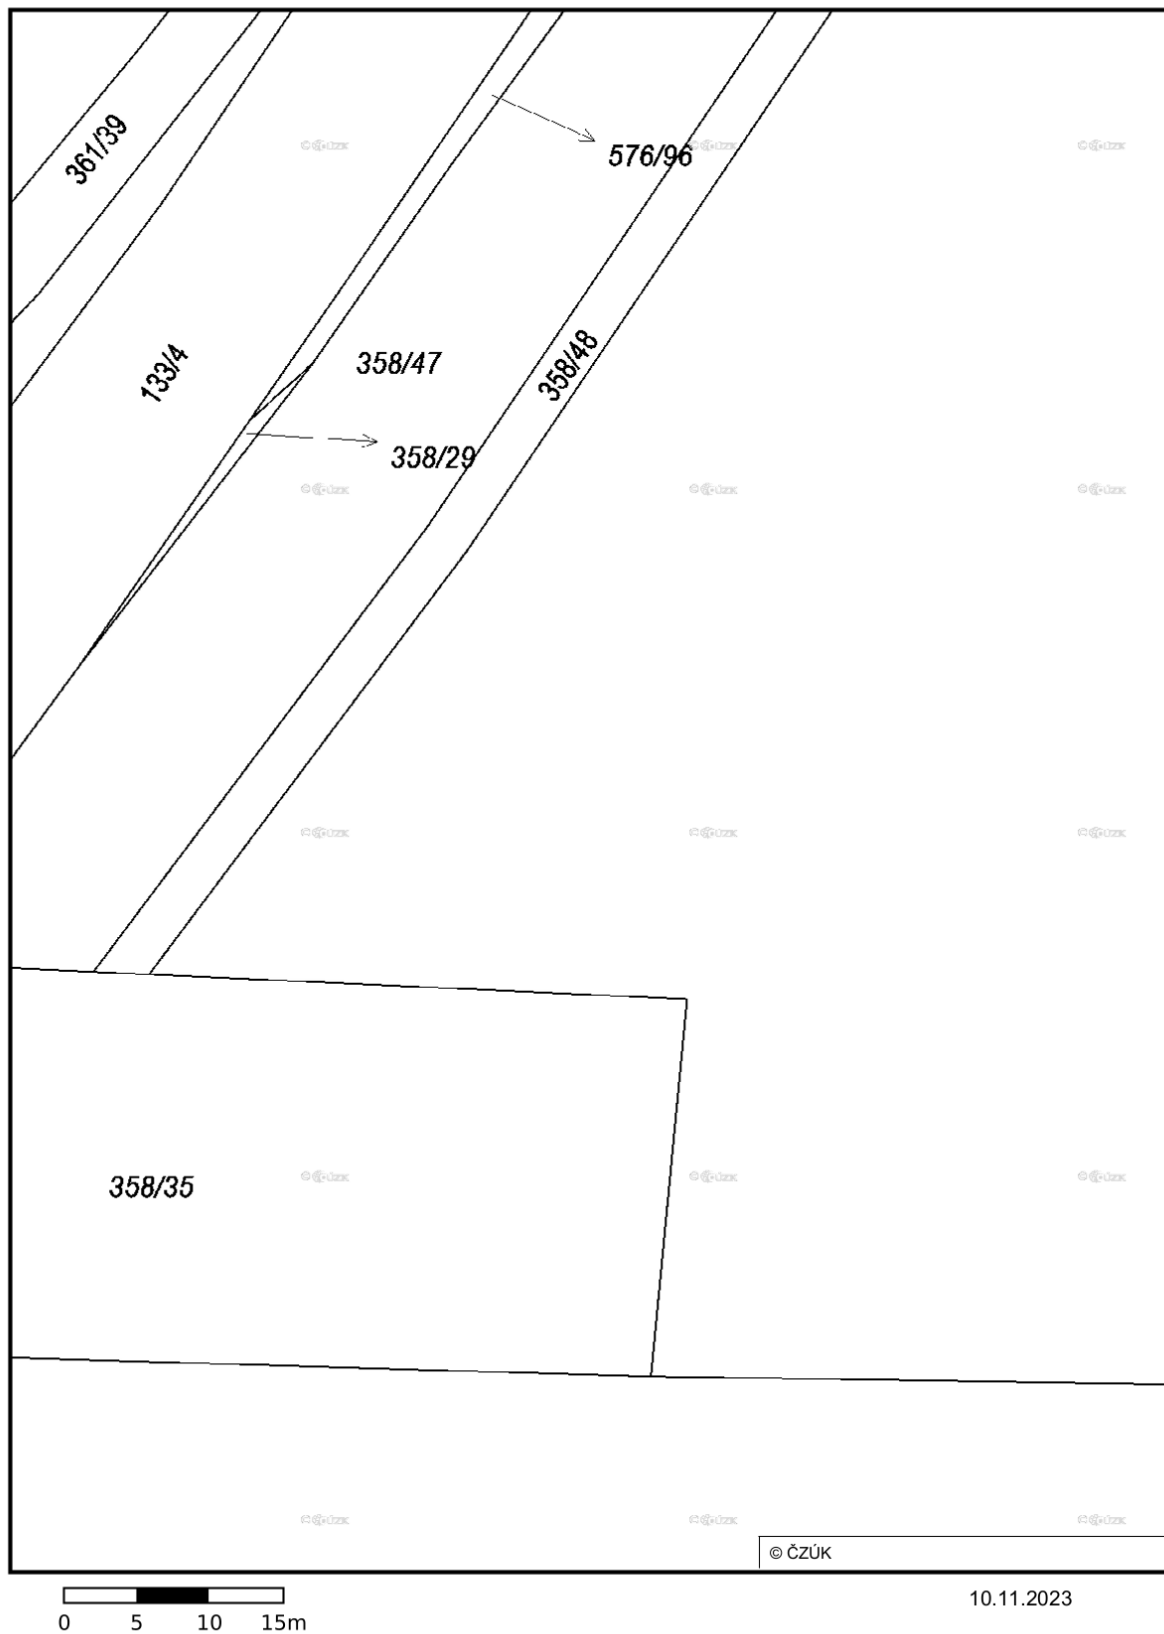

10.11.2023

Vydáno k žádosti číslo 3372/2023.

Umístění zařízení v mapách mají pouze informativní charakter

Situační výkres - list 16




0 5 10 15m

10.11.2023

Vydáno k žádosti číslo 3372/2023.

Umístění zařízení v mapách mají pouze informativní charakter


Situační výkres - list 17

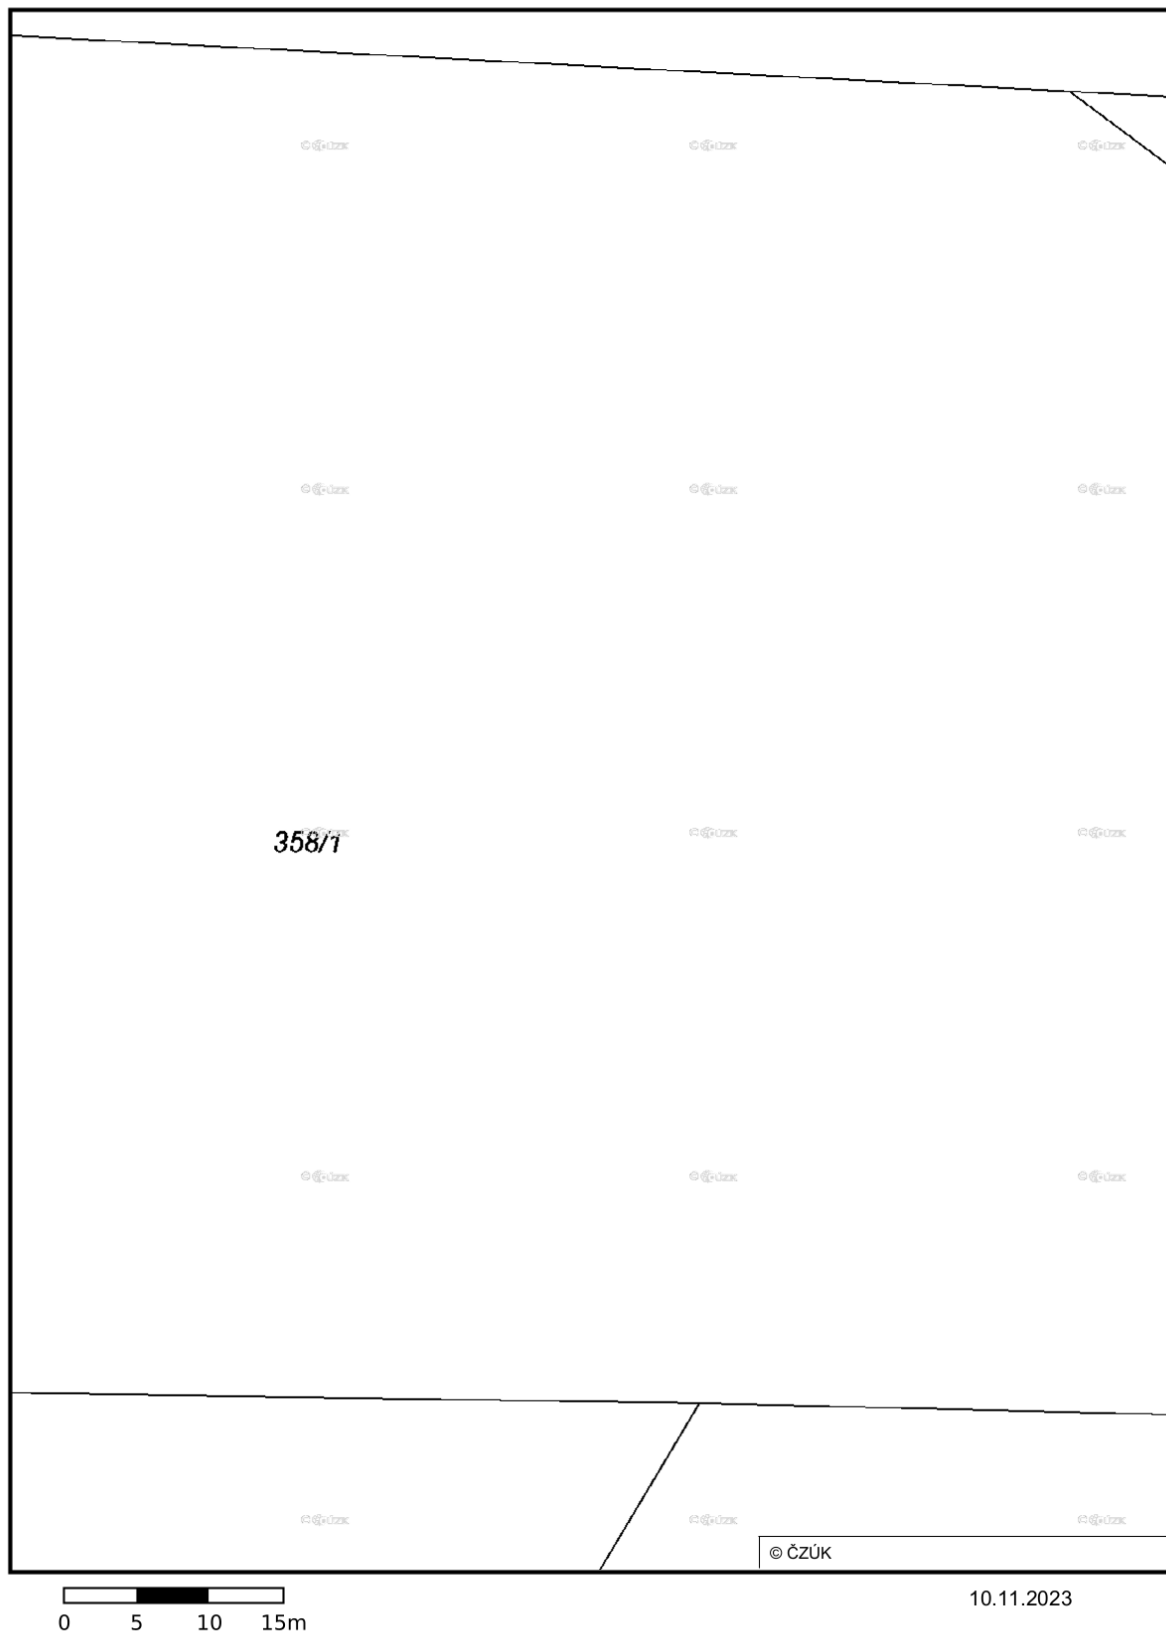

Vydáno k žádosti číslo 3372/2023.

Umístění zařízení v mapách mají pouze informativní charakter


Situační výkres - list 18

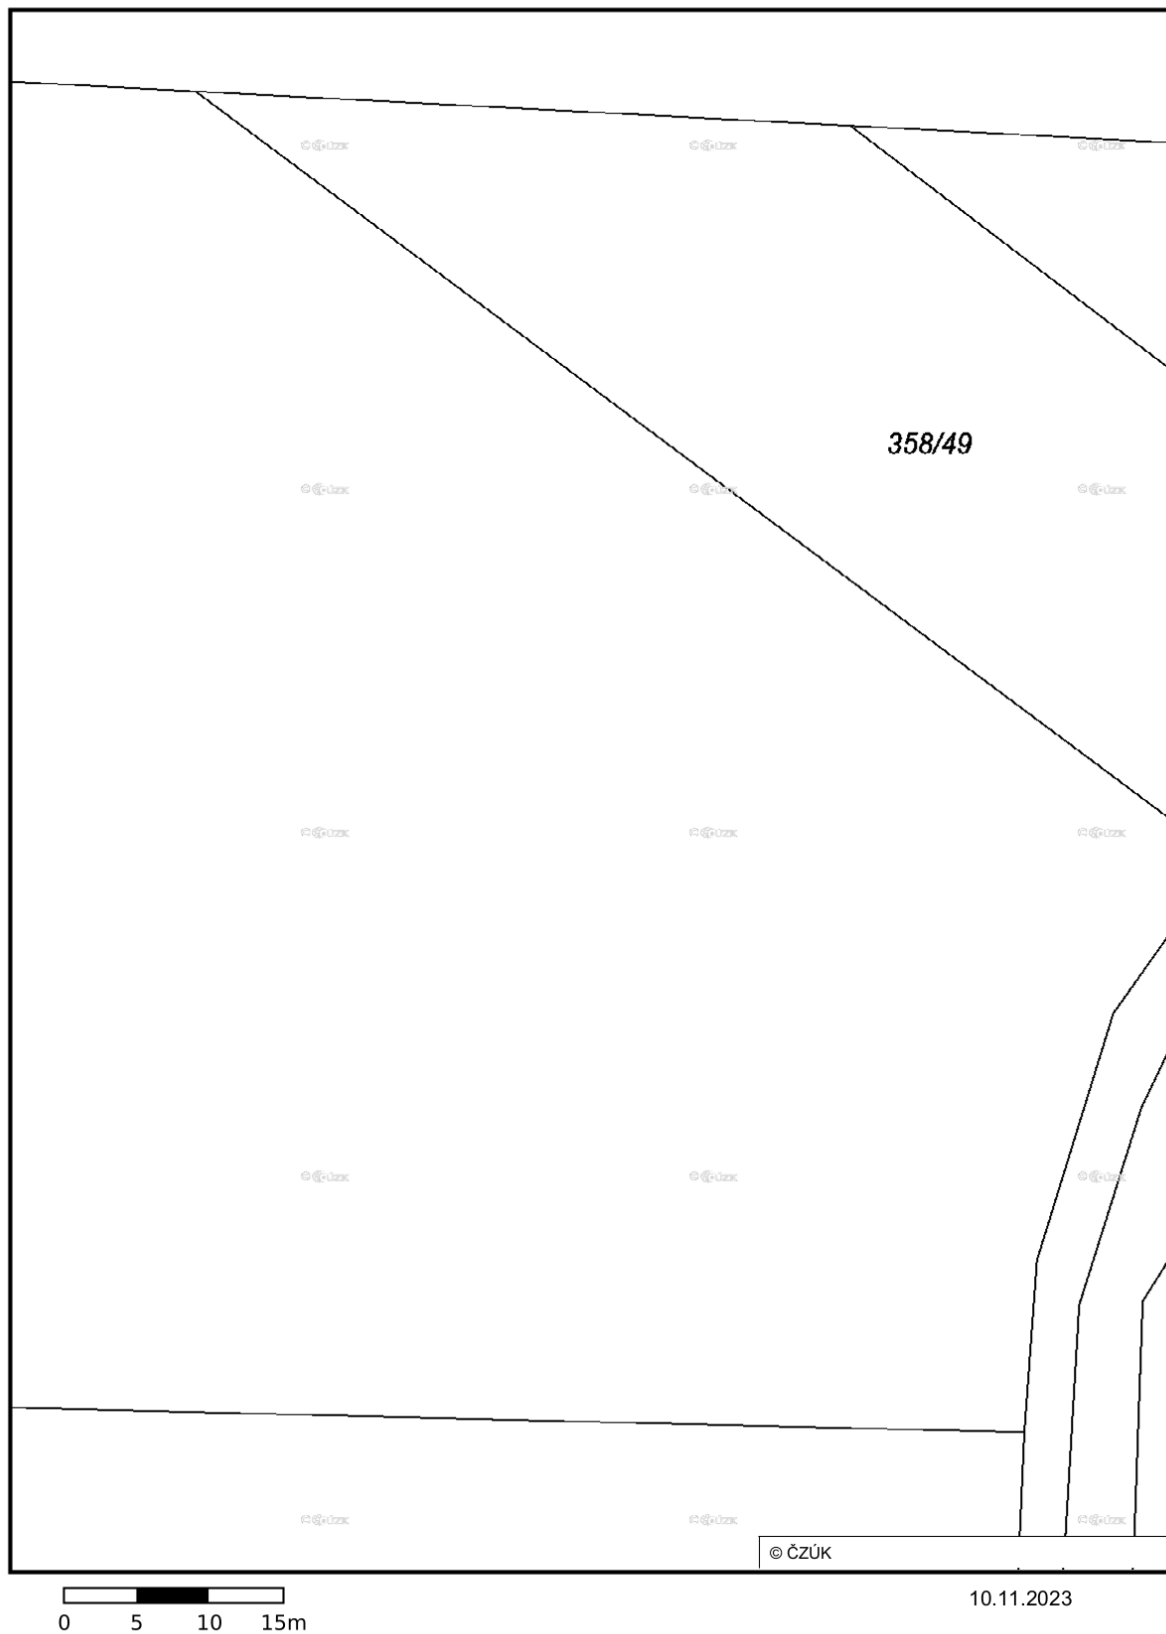

Vydáno k žádosti číslo 3372/2023.

Umístění zařízení v mapách mají pouze informativní charakter

Situační výkres - list 19

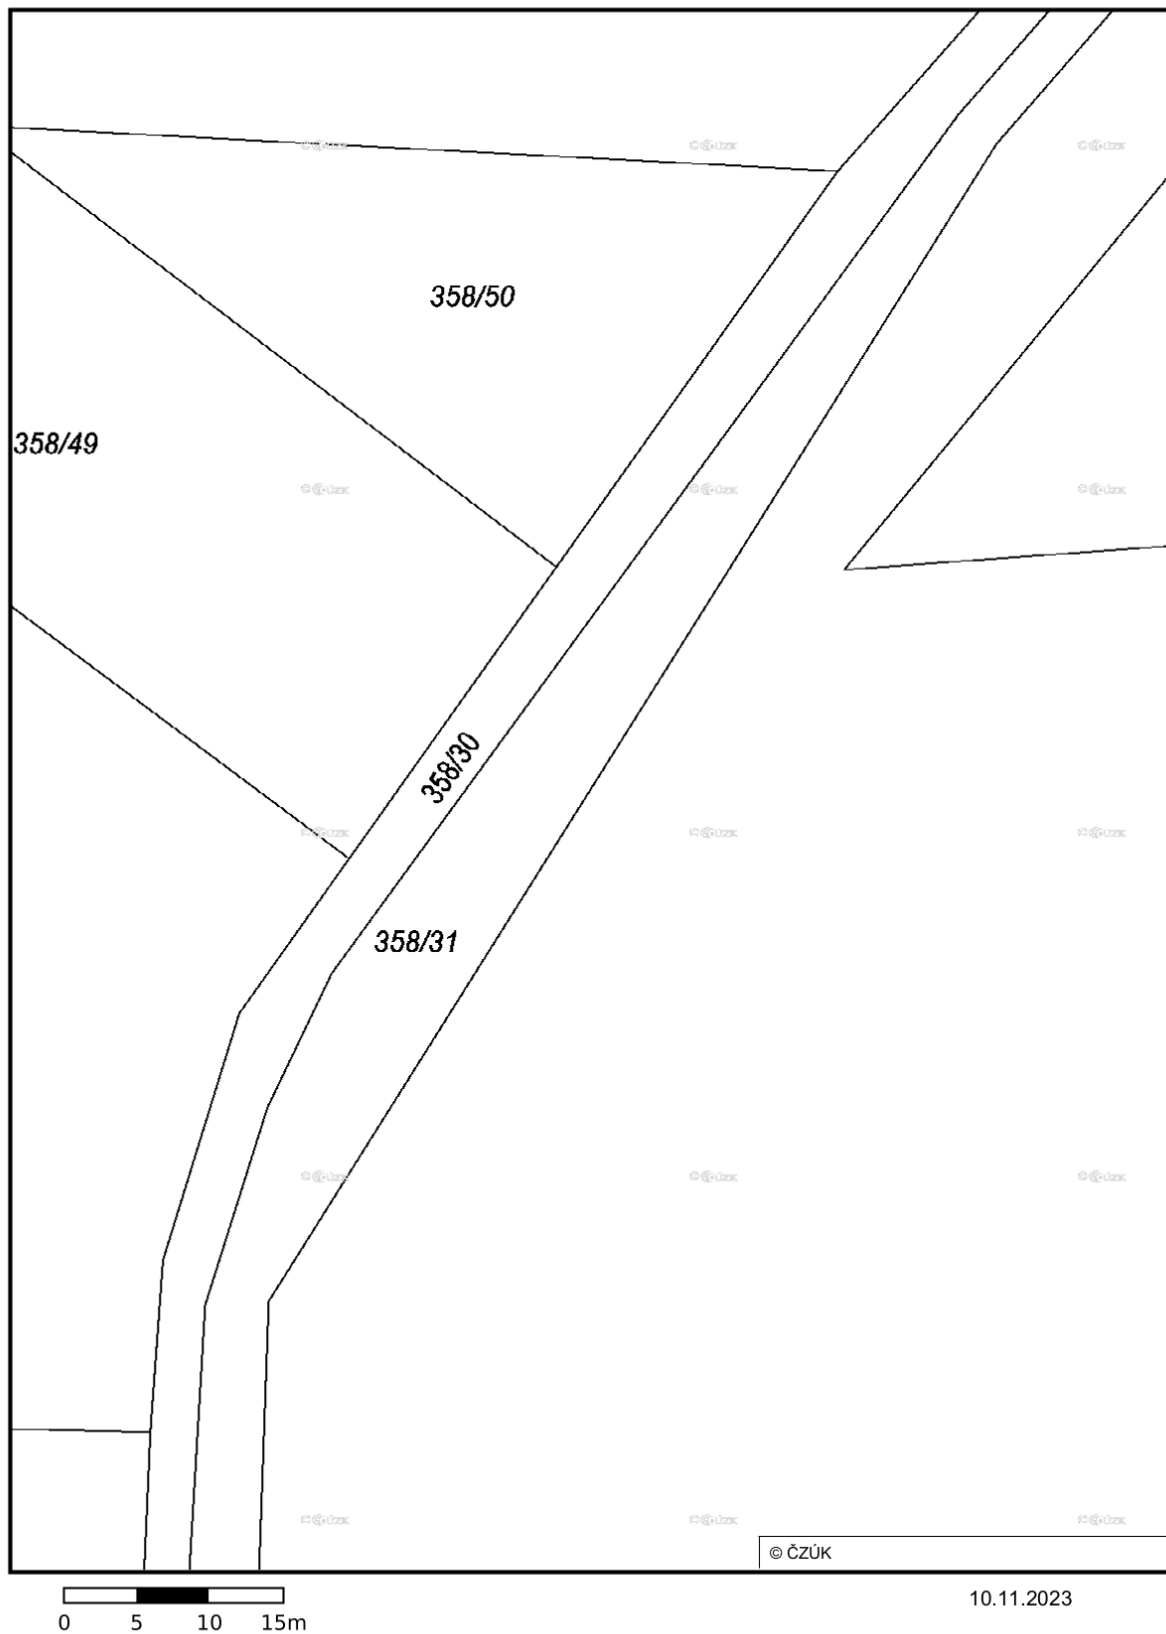


10.11.2023

Vydáno k žádosti číslo 3372/2023.

Umístění zařízení v mapách mají pouze informativní charakter

Situační výkres - list 20

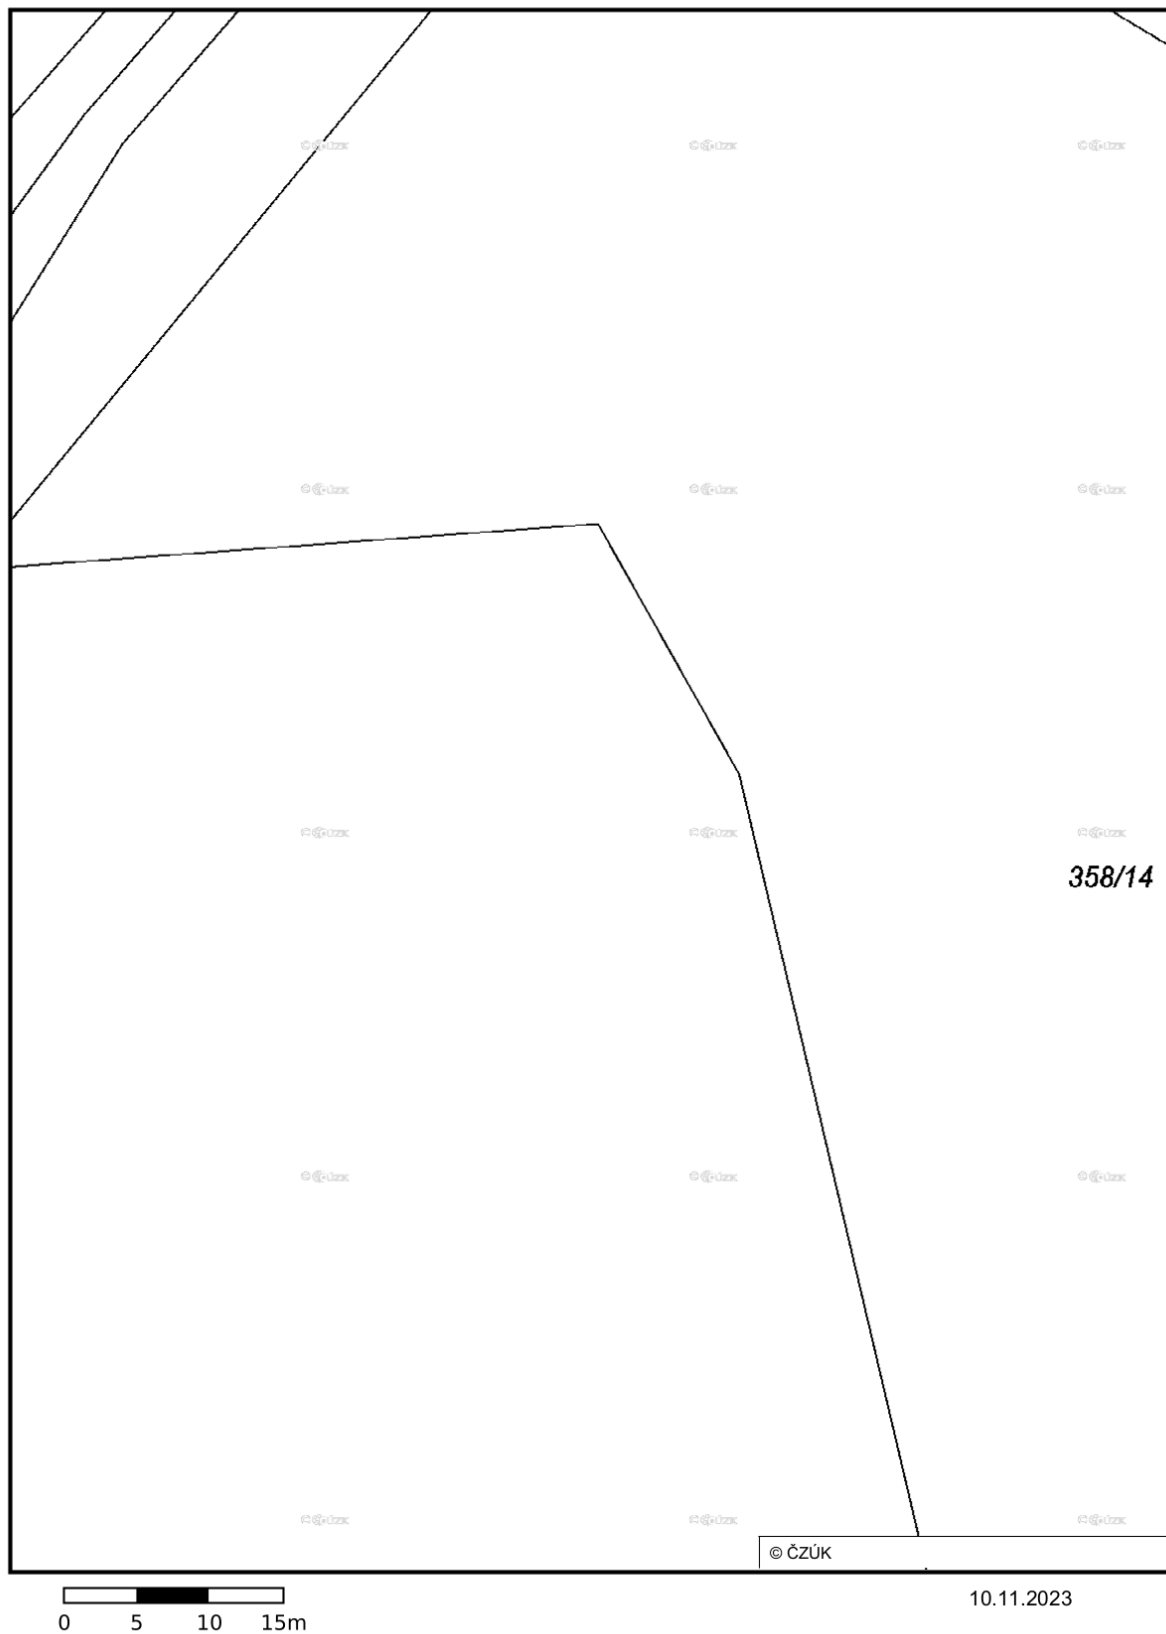

Vydáno k žádosti číslo 3372/2023.

Umístění zařízení v mapách mají pouze informativní charakter

Situační výkres - list 21

