

Vydáno k žádosti číslo: **ZADOST202406844**

Datum vyhotovení zákresu: **24.5.2024**

Výškový systém **Bpv**, Měřítko: **1 : 1000**


Legenda: Vodovod PVK — pitná voda, — průmyslová voda  
Kanalizace PVK — splašková a jednotná,  
— srážková, srážková HDV a OSK  
Elektro PVK — silnoproud, — slaboproud  
Vodohospodářský areál PVK, zájmové území PVK

Zařízení PVK mimo provoz —  
Zařízení ve výstavbě —  
Zařízení neprovozováno PVK —  
Zájmové území žadatele

Zákres neobsahuje průběh všech vodovodních a kanalizačních přípojek, vnitřních vodovodů a kanalizací, PVK není jejich vlastníkem ani provozovatelem, viz §3 zákona č.274/2001 Sb. o vodovodech a kanalizacích pro veřejnou potřebu, v platném znění.



**Pražské vodovody  
a kanalizace**

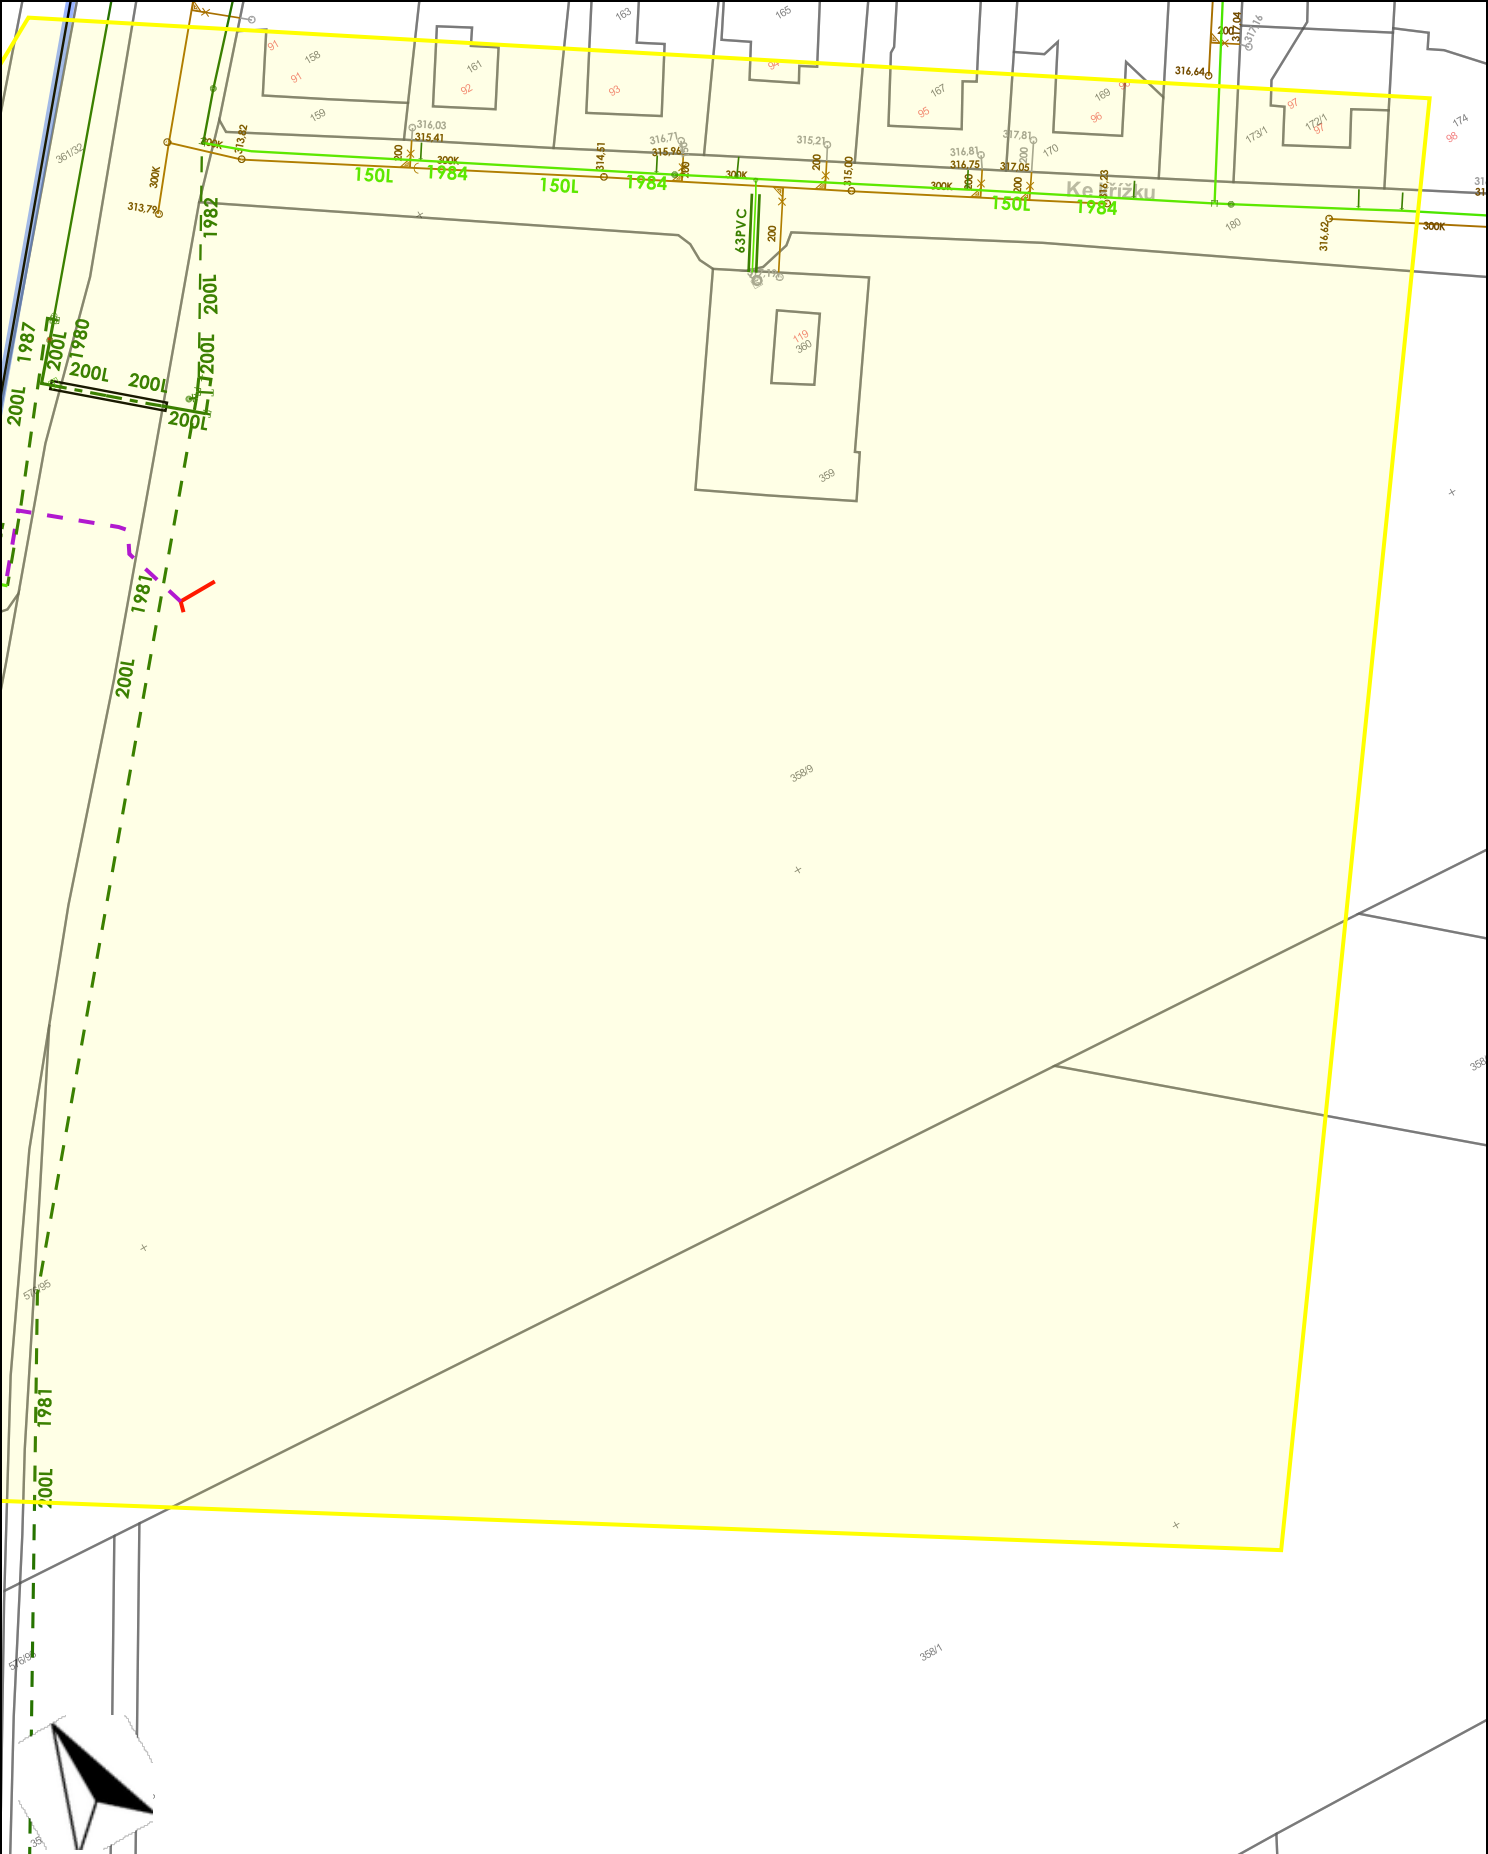

Vydáno k žádosti číslo: **ZADOST202406844**

Datum vyhotovení zákresu: **24.5.2024**

Výškový systém **Bpv** , Měřítko: **1 : 1000**

Legenda: Vodovod PVK — pitná voda, — průmyslová voda  
Kanalizace PVK — splašková a jednotná,  
— srážková, srážková HDV a OSK  
Elektro PVK — silnoproud, — slaboproud  
Vodohospodářský areál PVK, zájmové území PVK

Zařízení PVK mimo provoz —  
Zařízení ve výstavbě —  
Zařízení neprovozováno PVK —  
Zájmové území žadatele

Zákres neobsahuje průběh všech vodovodních a kanalizačních přípojek, vnitřních vodovodů a kanalizací, PVK není jejich vlastníkem ani provozovatelem, viz §3 zákona č.274/2001 Sb. o vodovodech a kanalizacích pro veřejnou potřebu, v platném znění.

