



PAVILON č.1., 1.np - JÍDELNA  
DVEŘE 1

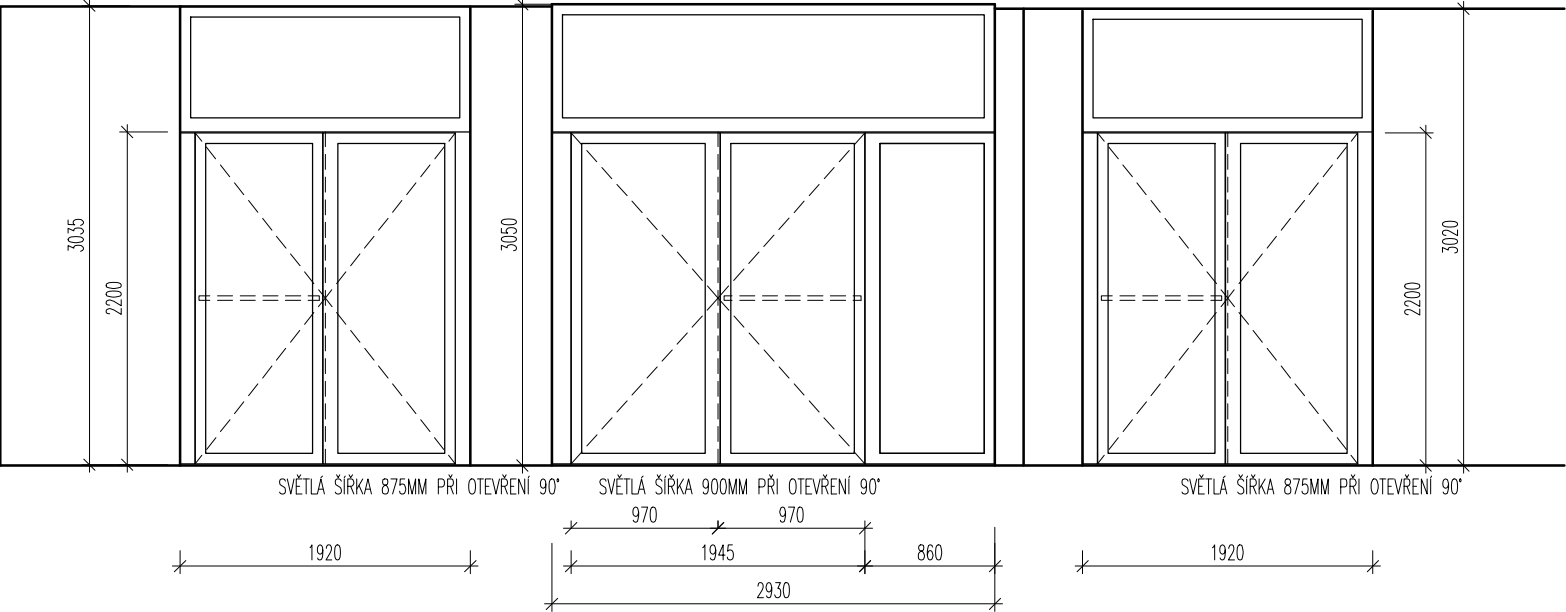

PAVILON č.2., 1.np-TĚLOCVIČNA  
DVEŘE 4

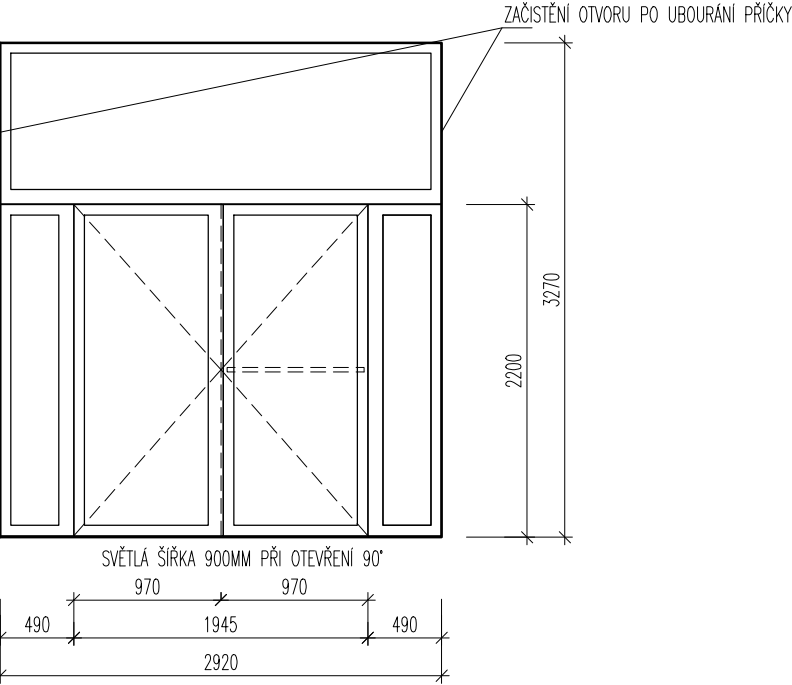

VNITŘNÍ DVEŘE DVOUKŘÍDLÉ S PEVNÝM NADSVĚTLÍKEM A BOČNÍMI SVĚTLÍKY  
PROFILY ZE SLITINY HLINÍKU,  
ZASKLENÍ VŠECH ČÁSTÍ BEZPEČNOSTNÍM DVOJSKLEM S BEZPEČNOSTNÍ FÓLIÍ  
POVRCHOVÁ ÚPRAVA VIDITELNÝCH AL PROFILŮ: PRAŠKOVÝ VYPALOVACÍ LAK ODSTINU DLE RAL BUDE URČEN UŽIVATELEM A INVESTOREM,  
PEVNÝ NADSVĚTLÍKA BOČNÍ SVĚTLÍKY, PRŮCHOZÍ SVĚTLÁ ŠÍŘKA MIN 900MM, U DVEŘÍ 1. A 3. ŠÍŘKA 875MM,  
POVRCHOVÁ ÚPRAVA HRAZDY: PŘÍRODNÍ ELOX,  
KOVÁNÍ PANIKOVÁ HRAZDA, SAMOZAVÍRAČ, KOORDINÁTOR DVEŘNÍCH KŘÍDEL, PANIKOVÉ KOVÁNÍ  
ZÁMEK SYSTÉM GENERÁLNÍHO KLÍČE  
KONTRASTNÍ OZNAČENÍ PROSKLENÉ ČÁSTI VE VÝŠCE 800–1000 A 1400–1600 ZNAČKAMI 50x50MM PO 150MM DLE ČSN 73 4001

U OTVORU D.3. NUTNO POSUNOUT TĚLESO ÚT  
VZHLEDEM K NEROVNOSTEM STÁVAJÍCÍ STAVBY SE PŘEDPOKLÁDÁ SE VYROVNÁNÍ A ÚPRAVA POVRCHŮ A OTVORŮ

POŽÁRNÍ ODOLNOST VIZ STÁV PBŘ EI 30' DP3 +C+K  
SMĚR OTEVÍRÁNÍ DVEŘÍ VŽDY VE SMĚRU ÚNIKU VIZ PBŘ

POZNÁMKY:


- PŘED ZAPOČETÍM PRACÍ BUDE PROVEDENA FOTODOKUMENTACE STÁVAJÍCÍHO STAVU
- VEŠKERÉ POVRCHY DOTČENÉ STAVBOU BUDOU NÁSLEDNĚ UVEDENY DO PŮVODNÍHO STAVU.
- SOUČÁSTÍ DODÁVKY NAVRHOVANÉ STAVBY BUDOU ROVNĚŽ NUTNÉ ÚPRAVY STĚN A STROPŮ TAK, ABY SPLŇOVALY POTŘEBNOU ROVINNOST PRO MONTÁŽ DVEŘÍ
- SOUČÁSTÍ DODÁVKY VÝPLNÍ OTVORŮ JSOU VEŠKERÉ KOTVY A KOTVÍCÍ PRVKY, VČETNĚ VEŠKERÝCH HLAVNÍCH I POMOCNÝCH PRVKŮ

- UVEDENÉ KÓTY STÁVAJÍCÍHO OBJEKTU JSOU KÓTAMI ORIENTAČNÍMI – NUTNO ZOHLEDNIT SKUTEČNÉ ROZMĚRY.
- TATO ZPRACOVANÁ PROJEKTOVÁ DOKUMENTACE NENAHRAZUJE DODAVATELSKOU DOKUMENTACÍ A VÝROBNÍ/DÍLENSKOU DOKUMENTACÍ PRO REALIZACI STAVBY.
- DODAVATELSKÁ A VÝROBNÍ/DÍLENSKÁ DOKUMENTACE MUSÍ BÝT PŘED ZAPOČETÍM KONKRÉTNÍCH STAVEBNÍCH PRACÍ ODSOUHLAŠENA PROJEKTANTEM (GP), TECHNICKÝM DOZOREM INVESTORA (TDI) A INVESTOREM.
- VEŠKERÉ ROZMĚRY JE NUTNO OVĚŘIT NA MÍSTĚ ! ROZMĚRY VEŠKERÝCH PRVKŮ NUTNO PŘED VÝROBOU OVĚŘIT DLE SKUTEČNÉHO STAVU NA MÍSTĚ SAMÉM.

- KAŽDÝ VÝROBEK, MATERIÁL ČI TECHNOLOGICKÉ ZAŘÍZENÍ MUSÍ BÝT OPATŘENY CERTIFIKÁTEM O SHODĚ.
- VEŠKERÉ CERTIFIKÁTY A PROTOKOLY MUSÍ BÝT DOLOŽENY DODAVATELEM.
- PŘEDPOKLÁDÁ SE, ŽE DODAVATELSKÁ FIRMA JE ZPŮSOBILÁ S PLNOU ZODPOVĚDNOSTÍ ZA PROVEDENÍ KOMPLET. FUNKČNÍHO DÍLA, VČ. STANOVENÍ ÚPLNÉHO ROZSAHU PRACÍ, NA ZÁKLADĚ PROSTUDOVÁNÍ DOKUMENTACE. Z VŠE UVEDENÝCH SKUTEČNOSTÍ VYPLÝVÁ POVINNOSTÍ DODAVATELE UPOZORNIT GP NA PŘÍPADNÉ NEDOSTATKY A ZJEVNÉ CHYBY, A V PŘÍPADĚ NEJASNOSTÍ VZNĚST DOTAZY K DOKUMENTACI. VYHOVĚNÍ TÉTO POVINNOSTI SE PŘEDPOKLÁDÁ PŘED ZAHÁJENÍM PRACÍ A V PRŮBĚHU PRACÍ ZŮSTÁVÁ POVINNOSTÍ DODAVATELE UPOZORŇOVAT GENERÁLNÍHO PROJEKTANTA STAVBY (GP) NA ZJIŠTĚNÉ NEDOSTATKY A CHYBY, A TO TAKOVÝM ZPŮSOBEM, ABY NEDOŠLO K NAVÝŠENÍ CENY DÍLA, VLIVEM NEVČASNĚ VZNESENÉ PŘÍPOMÍNKY. POKUD SE TAK NESTANE, PŘEDPOKLÁDÁ SE VŽDY, ŽE DODÁVKA GENERÁLNÍHO DODAVATELE ZAHRNUJE VŠECHNY NÁLEŽITOSTI A OPATŘENÍ, VEDOUcí K ZAJIŠTĚNÍ PLNÉ FUNKČNOSTI DÍLA.

SKLADBA PODLAHY V MÍSTĚ DVEŘÍ:  
PVC DESIGN DLE VÝBĚRU INVESTORA, KOTVENO SYSTÉMOVÝM LEPIDLEM,  
SAMONIVELAČNÍ STĚRKA  
ZAČISTĚNÍ PODKLADU

OZN. PAVILONŮ A POZICE DVEŘÍ  
1.NP

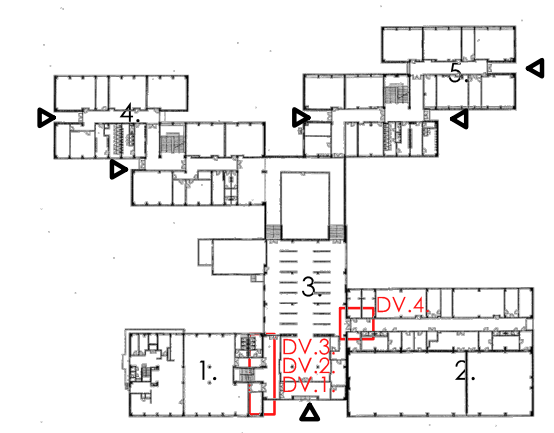

VÝMĚNA POŽÁRNÍCH DVEŘÍ V OBJEKTU ZŠ ZÁRUBOVA  
PAVILONY č.1., č.2.,

1: 50 D.1.1.2. 1.

Název stavby:	Název výkresu:	Měřítko:	Č.výkresu:
POHLED NA DVEŘE		Místo stavby:	Paré:
NAVRHOVANÝ STAV		ZÁRUBOVA 977/17, 142 00 PRAHA 4	
Zadavatel:		k.ú. PRAHA - KAMÝK	
Městská část Praha 12, IČ: 00231151		parc. č. 1859/6	
Generála Šišky 2375/6, 143 00 Praha 4		Generální projektant:	
		Michaela Dvořáková	
		ČKA 03320	
Část:		Projektant:	
ARCHITEKTONICKO-STAVEBNÍ		Ing.arch. M. Dvořáková, ČKA 03 320	
Stupeň:		Datum:	
DPS		VIII. 2025	