
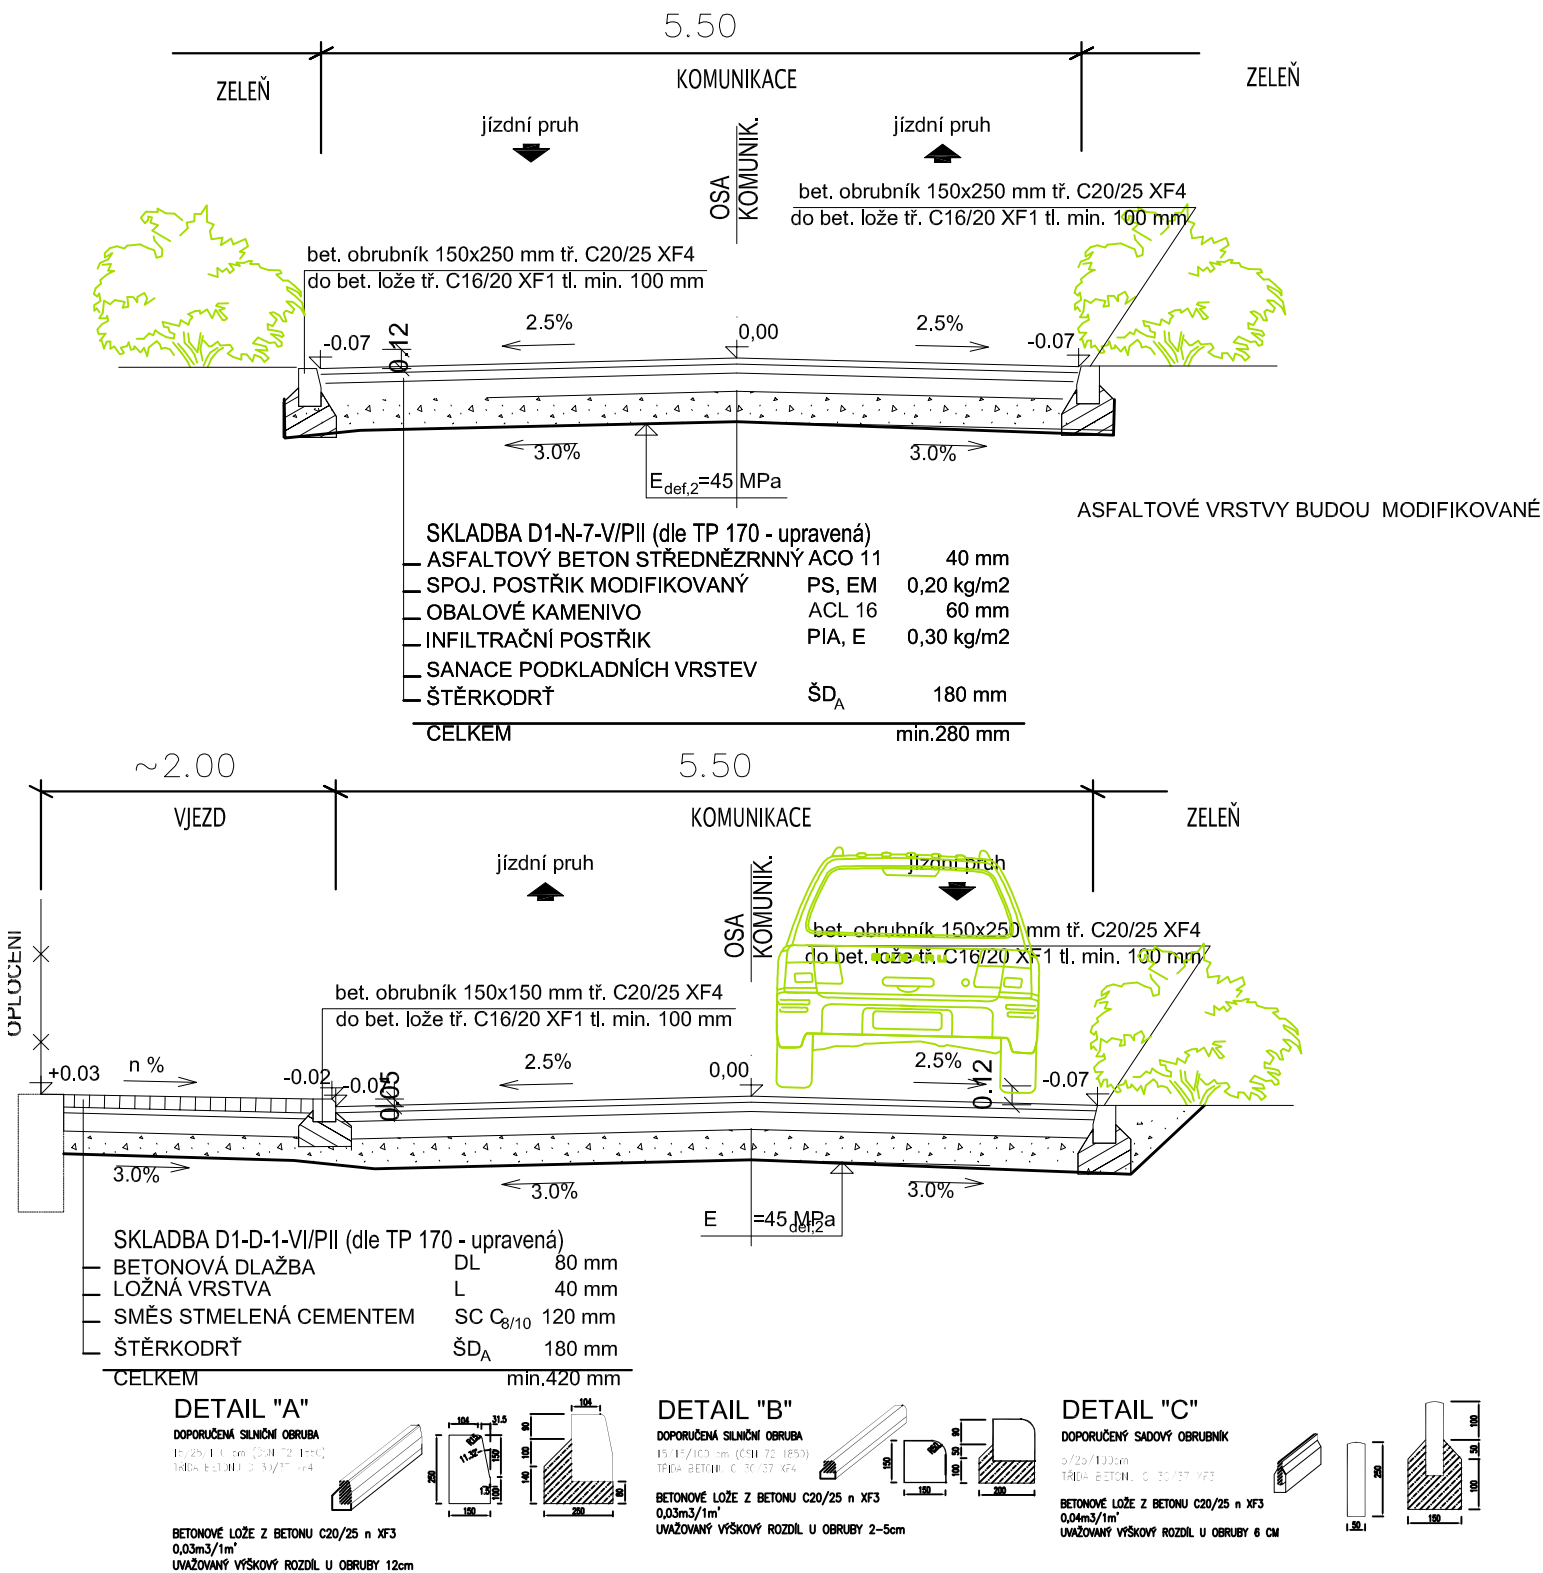


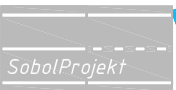

		Ing. Jiří Sobol Hradešín 29 282 01 Český Brod IČ 87396521				MĚSTSKÁ ČÁST PRAHA 12 Generála Šišky 2375/6, 143 00 Praha 4	
AKCE						ČÍSLO PŘÍLOHY	
„Ke Kálku od ul. Ražická po ul. K Břečkám v P-12“						D1.	
HLAVNÍ ING. PROJEKTU		KATASTR		ČÁST		STAVEBNÍ ČÁST VZOROVÝ PŘÍČNÝ ŘEZ	
Ing. Jiří Sobol		Cholupice					
ODPOVĚDNÝ PROJEKTANT		STUPEŇ					
Ing. Jiří Sobol		DSP/DZS					
PROJEKTANT		SOUŘ. SYSTÉM		DATUM			
Ing. Jiří Sobol		JT/SK/BALT		05/2025			
KRESLIL		MĚŘÍTKO		VARIANTA			
Karel Motal				A			
ZAMĚŘIL		POČET FORMÁTŮ		ČÍSLO ZAKÁZKY			
Tomáš Lojda		1A4		2552			