
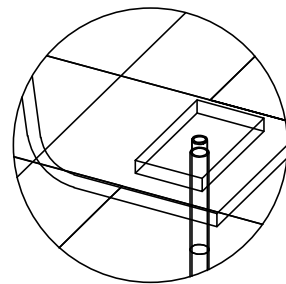
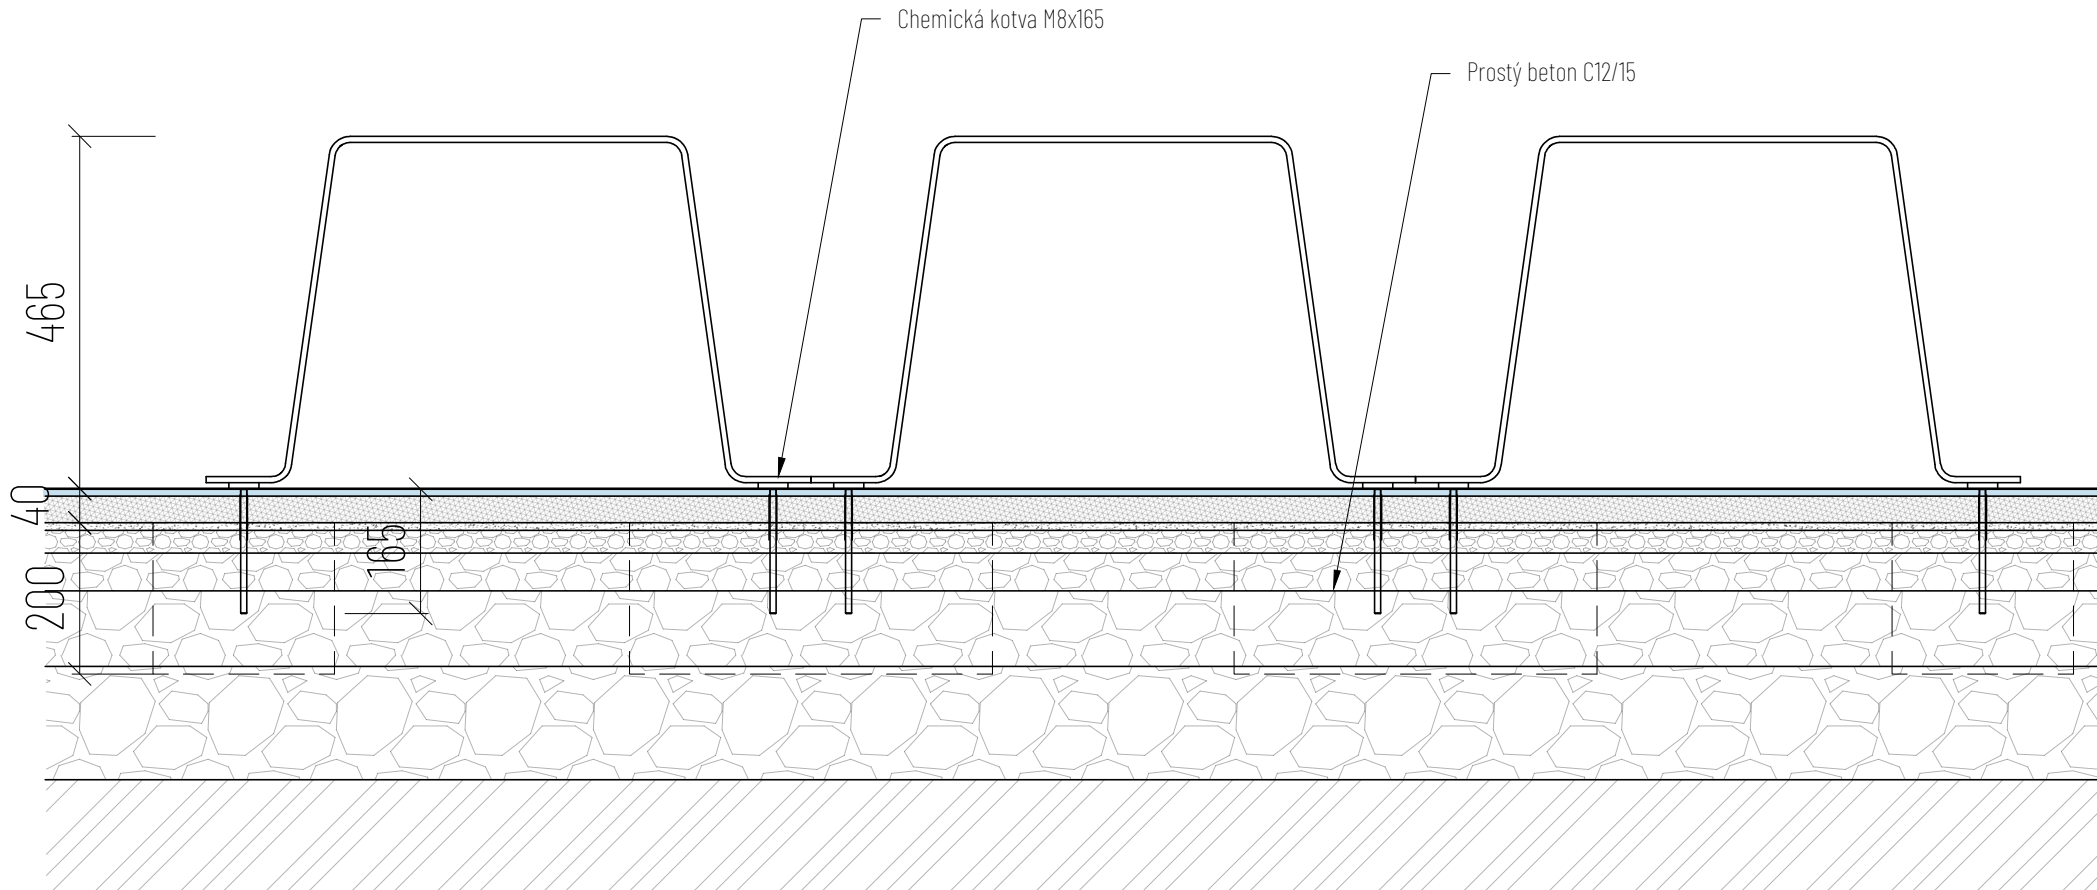
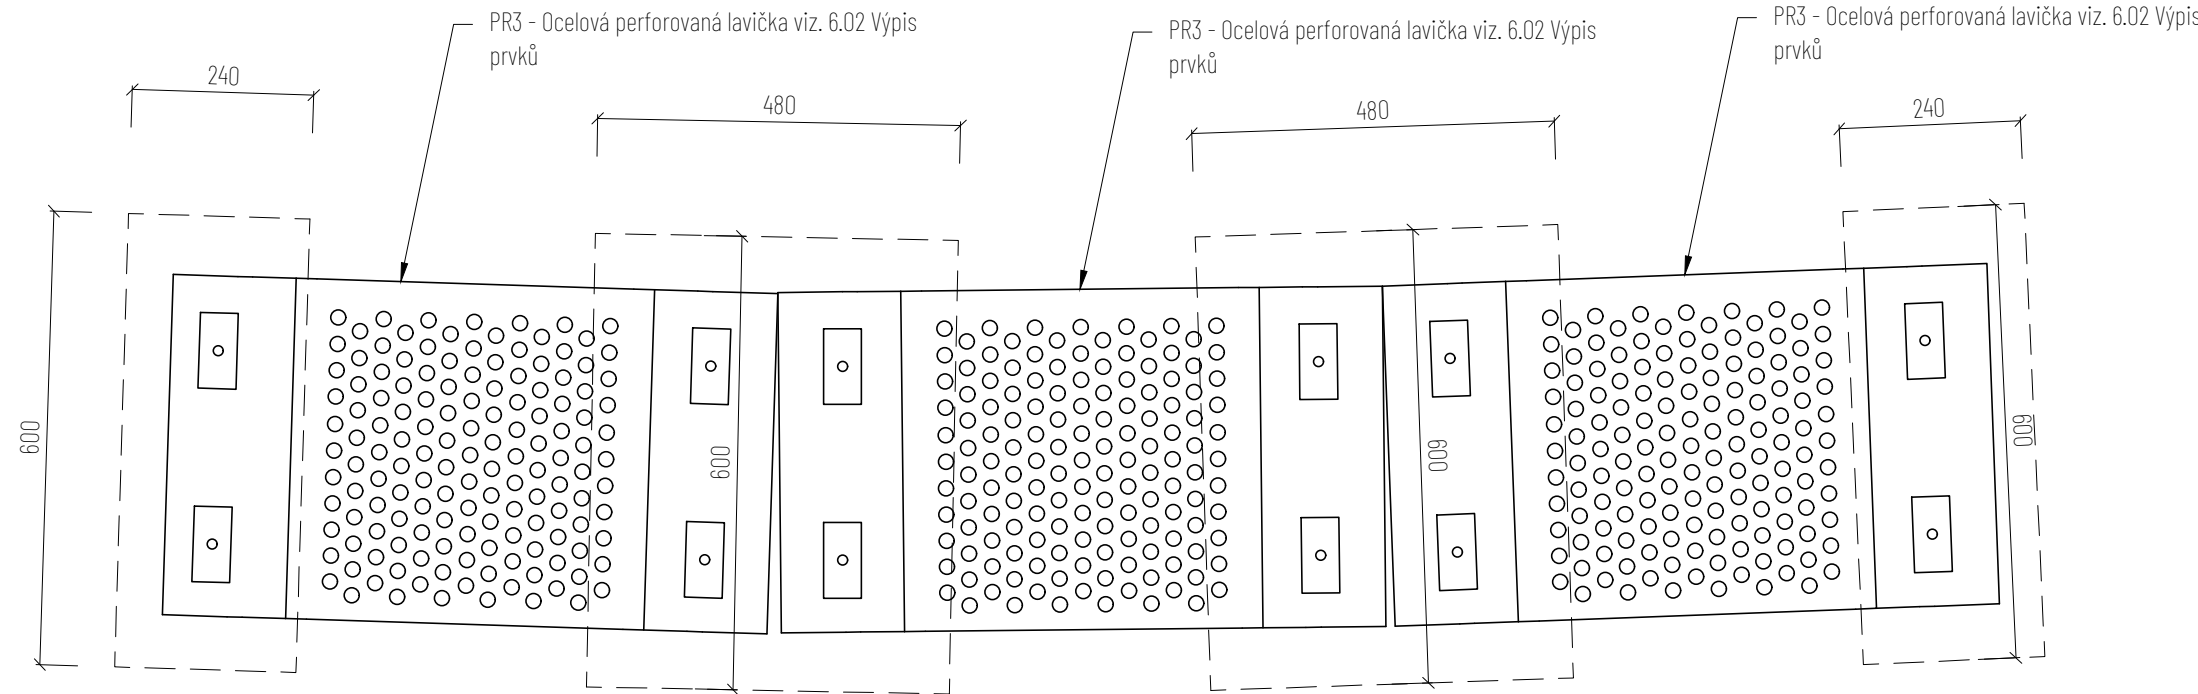


Půdorys

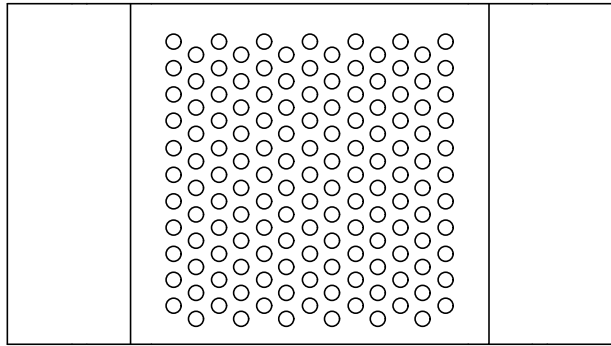

Poznámky


- Před zahájením dodávky do výroby je nutno ověřit na místě rozměry skutečného provedení stavby pro každý prvek zvlášť;
- Tato dokumentace nenahrazuje výrobní dokumentace dodavatele. Dodavatel je povinen zajistit dodavatelské - výrobní dokumentace včetně dopracování řešení detailů. Výrobní dokumentace je dodavatel povinen zajistit před vlastní realizací odsouhlasit s autory návrhu;
- Nedílnou součástí dodávky stavby jsou pomocné, kotevní a spojovací prvky, stavební kování, při pomocné, kompletační a začíšťovací práce;
- Dodávka bude provedena podle příslušných právních předpisů a technických norem i doporučení;
- Dodávané skryté konstrukce budou před zakrytím protokolárně převzaty technickým dozorem investora. K převzetí bude technický dozor investora včas a průkazně vyzván dle platného plánu kontrolních prohlídek;
- Veškeré stavební řezivo bude odkorněné, ošetřené proti plísním a houbám;
- Odstíny veškerých barevných povrchových úprav odsouhlasí projektant v rámci autorského dozoru podle reálných vzorků v průběhu stavby;
- Bude používán výhradně spojovací materiál s antikorozní povrchovou úpravou;
- Vsakovací prvek srážkových vod je nutno realizovat v souladu s ČSN 75 9010 (infiltrace srážkových vod);
- Při realizaci drenů je nutné dbát na to, aby dno drenu bylo vodorovné, aby mohlo docházet k rovnoměrnému rozlévání přitékajících vod po délce drenu;
- Pro posouzení možnosti likvidace srážkových vod vsakem do vod podzemních a pro navržení vsakovacího prvku byly v zájmové lokalitě vyhodnoceny historické vrtné práce;
- Tato dokumentace byla vypracovaná na základě podkladů stávajícího stavu budovy, poskytnutých investorem. Veškeré nesrovnalosti musí být ověřené na stavbě podle skutečného stavu, popřípadě musí být zkonzultované s investorem a projektantem DPS;
- Tato dokumentace je vypracována jako dokumentace pro provedení stavby, na tuto dokumentaci musí navazovat výrobní dokumentace zhotovitele stavby;
- Veškeré změny v projektové dokumentaci musí být konzultovány s projektantem DPS;
- Výrobní/ dílenská dokumentace musí být vždy v dostatečném předstihu před zahájením konkrétních prací odsouhlasena projektantem DPS;
- Veškeré stavební práce je třeba provádět v souladu s platnými technologickými předpisy, bezpečnostními předpisy a ustanoveními ČSN;
- V průběhu realizace stavby je nutno respektovat platné požární bezpečnostní a hygienické předpisy, týkající se ochrany zdraví při práci;
- Stavební postupy a manipulace s materiály a stavební suť budou voleny tak, aby byly na nejmenší míru omezeny škodlivé účinky na okolí, zejména hluk, vibrace a prášení. Vzniklé odpady budou shromažďovány utříděné podle druhů a budou zabezpečeny před nežádoucím únikem;
- Při zjištění jakýchkoliv nesrovnalostí mezi stavem na stavbě a projektovou dokumentací je nutné neprodleně kontaktovat ad, případně projektanta.

UPOZORNĚNÍ:

Projektová dokumentace obsahuje veškeré náležitosti dle vyhlášky č. 131/2024 Sb., o dokumentaci staveb přílohy č. 8 Obsah dokumentace pro provádění stavby, nejde-li o stavbu rodinného domu nebo stavbu pro rodinnou rekreaci. Nedílnou součástí projektové dokumentace je technická zpráva.

Součástí projektové dokumentace pro provádění stavby není dokumentace pro pomocné práce a konstrukce, výrobní technická dokumentace, dokumentace výrobků dodaných na stavbu, výkresy prefabrikátů a montážní dokumentace. Pokud je nutno zpracovat některou z těchto dokumentací, jde vždy o součást dodavatelské dokumentace. Zpracování plánu bezpečnosti a ochrany zdraví při práci na staveništi upravuje jiný právní předpis

VYPRACOVAL		Ing. et Ing. arch. Pavel Juříček, Bc. Daniil Denissenko, Monika Juřicová	
ZODPOVĚDNÝ PROJEKTANT		Ing. Jaroslav Čepický	ČKAIT: č. 1004103, obor Pozemní stavby
ZAKÁZKA	„Areál RAK“ - revitalizace kondičního areálu	Obec: Praha [554782]	Parcelní číslo: p.č. 4400/418
		Katastrální území: Modřany [728616]	
STUPEŇ	DPS	MĚŘÍTKO	1:10
		DATUM	10/2024

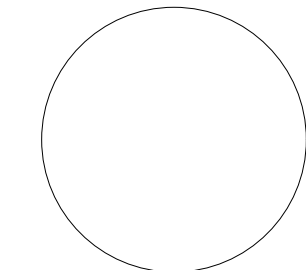

0,000 = 236,500 m n.m.

INVESTOR
Městská část Praha 12
Generála Šišky 2375/6, 143 00 Praha 4 - Modřany
IČO: 0023151
Tel.: +420 244 028 111

ČÁST
D.1 SO 01 Zpevněné plochy a oplocení

VÝKRES
Detail kotvení laviček

Č. VÝKRESU

D.1.1.3 | SO 01

SPORTOVNÍ PODLAHY ZLÍN

Sídlo: Mostní 5552, 760 01 Zlín
E-mail: projekce@spzlin.cz
tel.: +420 736 651 103

4.04