

Skladby konstrukcí

S1 - Skladba povrchu z víceúčelového tartanu - prostor uvnitř atletické dráhy


Sportovní povrch z tartanu, modrá barva (RAL 5012), homogenní (jednofázový) plně zesíťovaný termosetový elastomer se zvýšenou UV stabilitou. Polyolefinový kopolymer vytvrzený peroxidem s nerozpojitelnými síťovými vazbami. Barevné pryžové granule bez obsahu polypropylénu či EPDM, frakce 1-4 mm, absorbce nárazu min. 26 %; vertikální deformace max. 1,5 mm; odskok míče min. 107 % dle ČSN EN 14877; Technické vlastnosti granulátu: hustota min. 1,5 kg/dm3; tvrdost min. A 65; obsah polymerů min. 20 %; pevnost v tahu min. 3 MPa, prodloužení při přetržení min. 400 %, vodo-propustnost splňuje EN 1487. SBR podložka, vodopropustná, materiál: granulát SBR, polyuretanové lepidlo; Drcené kamenivo fr. 0/4, E<sub>def2</sub>≥ 45 MPa Drcené kamenivo fr. 4/8 Drcené kamenivo fr. 8/16 Drcené kamenivo fr. 16/32 Drcené kamenivo fr. 32/63 Drenážní potrubí se zásypem drceného kameniva fr. 8/16, dimenze potrubí podle projektové dokumentace;

Srovnaná, přehutněná rostlá zemina podloží, bez organických zbytků a stavebního odpadu E<sub>def,2</sub>/E<sub>def,1</sub> < 2,5, Před prováděním konstrukčních vrstev musí být zemní plán vyčištěna a práce na pokládce konstrukčních vrstev nesmějí být zahájeny bez převzetí pláně. Dokončená pláně musí být chráněna. Skládky materiálu jsou na pláni zakázány.

S3 - Skladba povrchu z víceúčelového tartanu - multifunkční hřiště

Sportovní povrch z tartanu, modrá barva (RAL 5009), homogenní (jednofázový) plně zesíťovaný termosetový elastomer se zvýšenou UV stabilitou. Polyolefinový kopolymer vytvrzený peroxidem s nerozpojitelnými síťovými vazbami. Barevné pryžové granule bez obsahu polypropylénu či EPDM, frakce 1-4 mm, absorbce nárazu min. 26 %; vertikální deformace max. 1,5 mm; odskok míče min. 107 % dle ČSN EN 14877; Technické vlastnosti granulátu: hustota min. 1,5 kg/dm3; tvrdost min. A 65; obsah polymerů min. 20 %; pevnost v tahu min. 3 MPa, prodloužení při přetržení min. 400 %, vodo-propustnost splňuje EN 1487. ET podložka, vodopropustná, atesty dle DIN 18035/7. Rovinnost podle normy +- 2 mm na 2 m. Drcené kamenivo fr. 0/4, E<sub>def2</sub>≥ 45 MPa Drcené kamenivo fr. 4/8 Drcené kamenivo fr. 8/16 Drcené kamenivo fr. 16/32 Drcené kamenivo fr. 32/63 Netkaná geotextilie zpevněná vpichováním, separační, ochranná, filtrační a zpevňovací funkce, materiál 100% polypropylen, barva bílá, plošná hmotnost 400 g/m2, šířka do 8,8 m, 100 m2/role; Drenážní potrubí se zásypem drceného kameniva fr. 8/16, dimenze potrubí podle projektové dokumentace;

Srovnaná, přehutněná rostlá zemina podloží, bez organických zbytků a stavebního odpadu E<sub>def,2</sub>/E<sub>def,1</sub> < 2,5, Před prováděním konstrukčních vrstev musí být zemní plán vyčištěna a práce na pokládce konstrukčních vrstev nesmějí být zahájeny bez převzetí pláně. Dokončená pláně musí být chráněna. Skládky materiálu jsou na pláni zakázány.

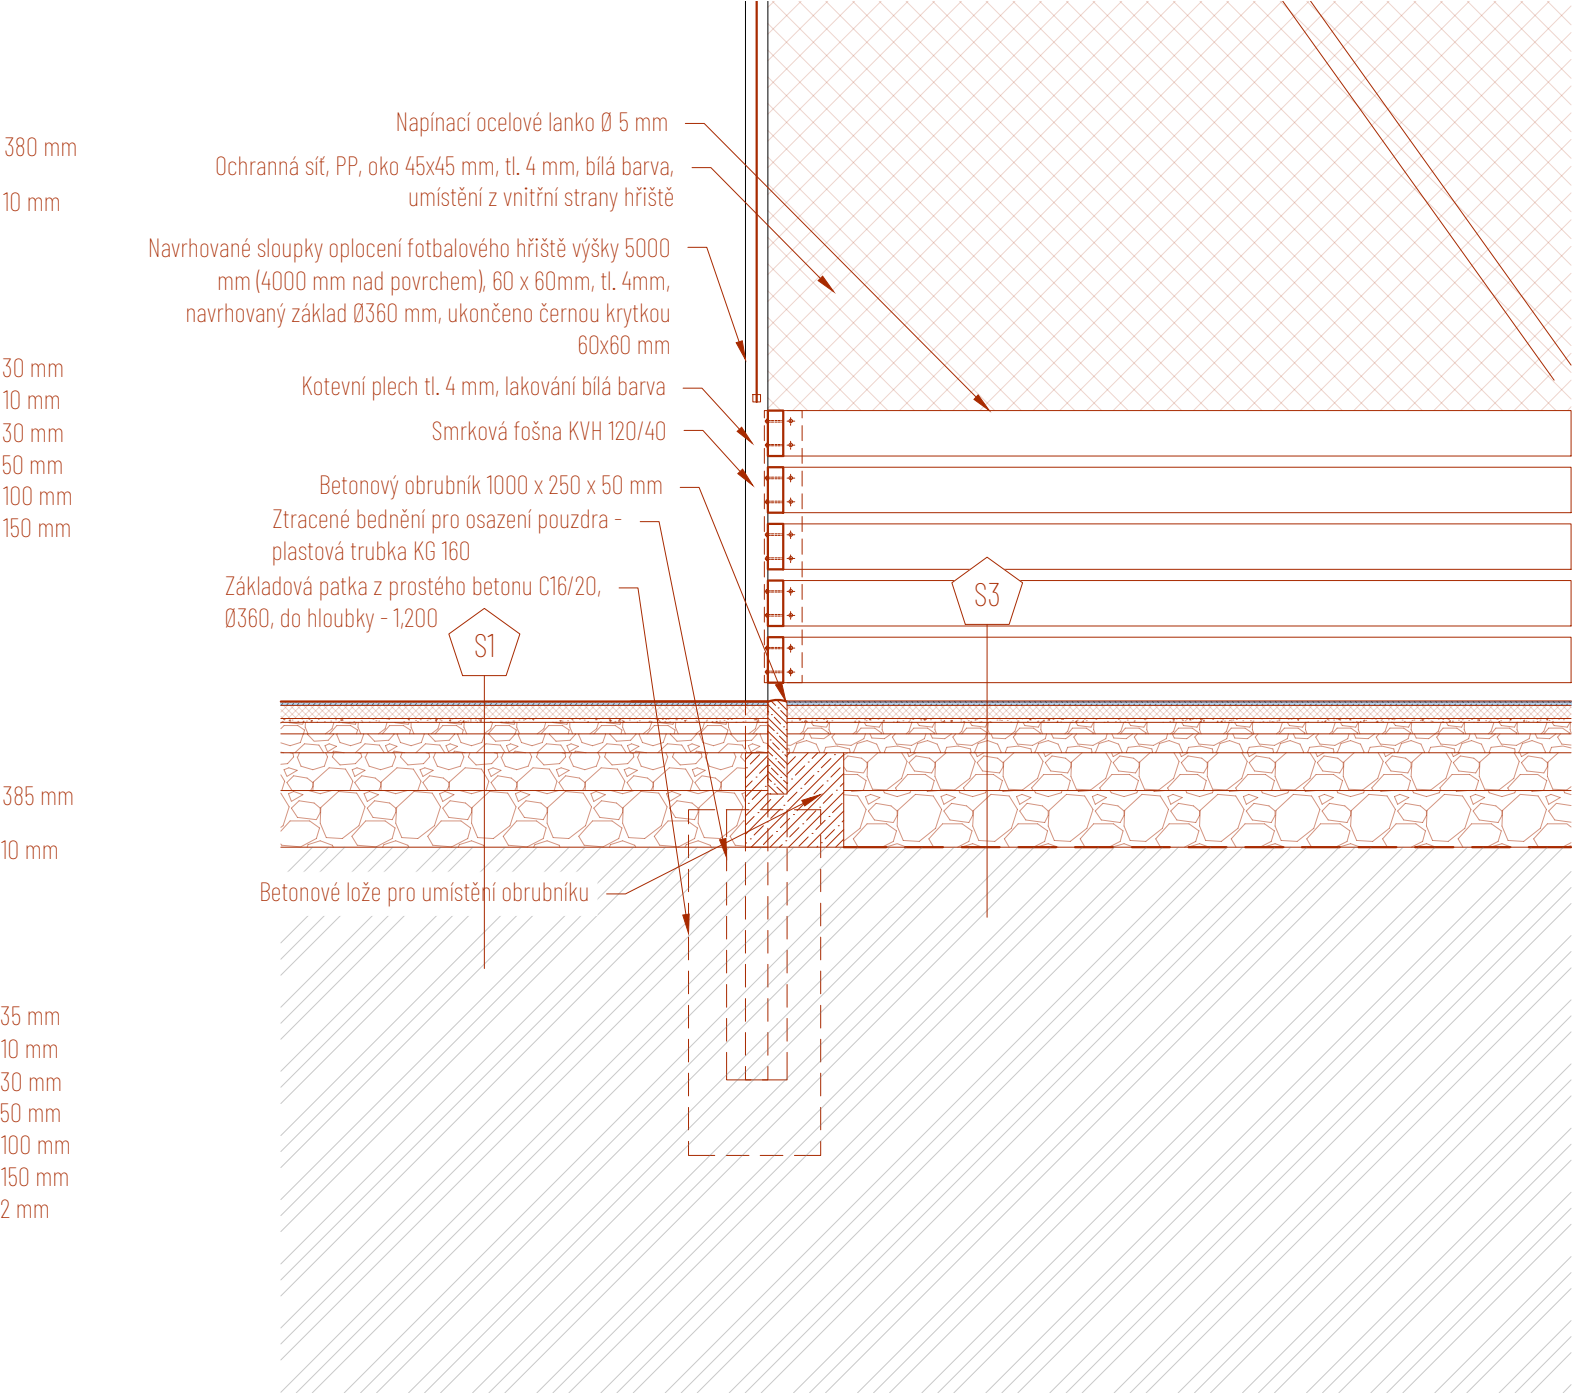


UPOZORNĚNÍ:

Projektová dokumentace obsahuje veškeré náležitosti dle vyhlášky č. 131/2024 Sb., o dokumentaci staveb přílohy č. 8 Obsah dokumentace pro provádění stavby, nejde-li o stavbu rodinného domu nebo stavbu pro rodinnou rekreaci. Nedílnou součástí projektové dokumentace je technická zpráva.

Součástí projektové dokumentace pro provádění stavby není dokumentace pro pomocné práce a konstrukce, výrobně technická dokumentace, dokumentace výrobků dodaných na stavbu, výkresy prefabrikátů a montážní dokumentace. Pokud je nutno zpracovat některou z těchto dokumentací, jde vždy o součást dodavatelské dokumentace. Zpracování plánu bezpečnosti a ochrany zdraví při práci na staveništi upravuje jiný právní předpis

VYPRACOVAL		Ing. et Ing. arch. Pavel Juříček, Bc. Daniil Denissenko, Monika Juřicová			
ZODPOVĚDNÝ PROJEKTANT		Ing. Jaroslav Čepický		ČKAIT: č. 1004103, obor Pozemní stavby	
ZAKÁZKA	„Areál RAK“ - revitalizace kondičního areálu	Obec:	Praha [554782]	Parcelní číslo:	p.č. 4400/418
		Katastrální území:	Modřany [728616]		
STUPEŇ	DPS	MĚŘÍTKO	1:20	DATUM	10/2024

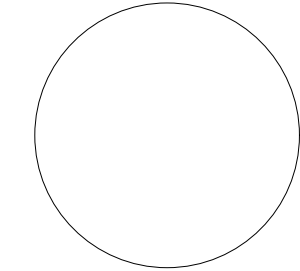

0,000 = 236,500 m n.m.

INVESTOR		Městská část Praha 12	
		Generála Šišky 2375/6, 143 00 Praha 4 - Modřany	
		IČO: 00231151	
		Tel.: +420 244 028 111	
ČÁST		D.1 SO 03 Multifunkční hřiště	
VÝKRES		Detail patka a kotvení mantinelů	
Č. VÝKRESU		D.1.1.3   SO 03	